


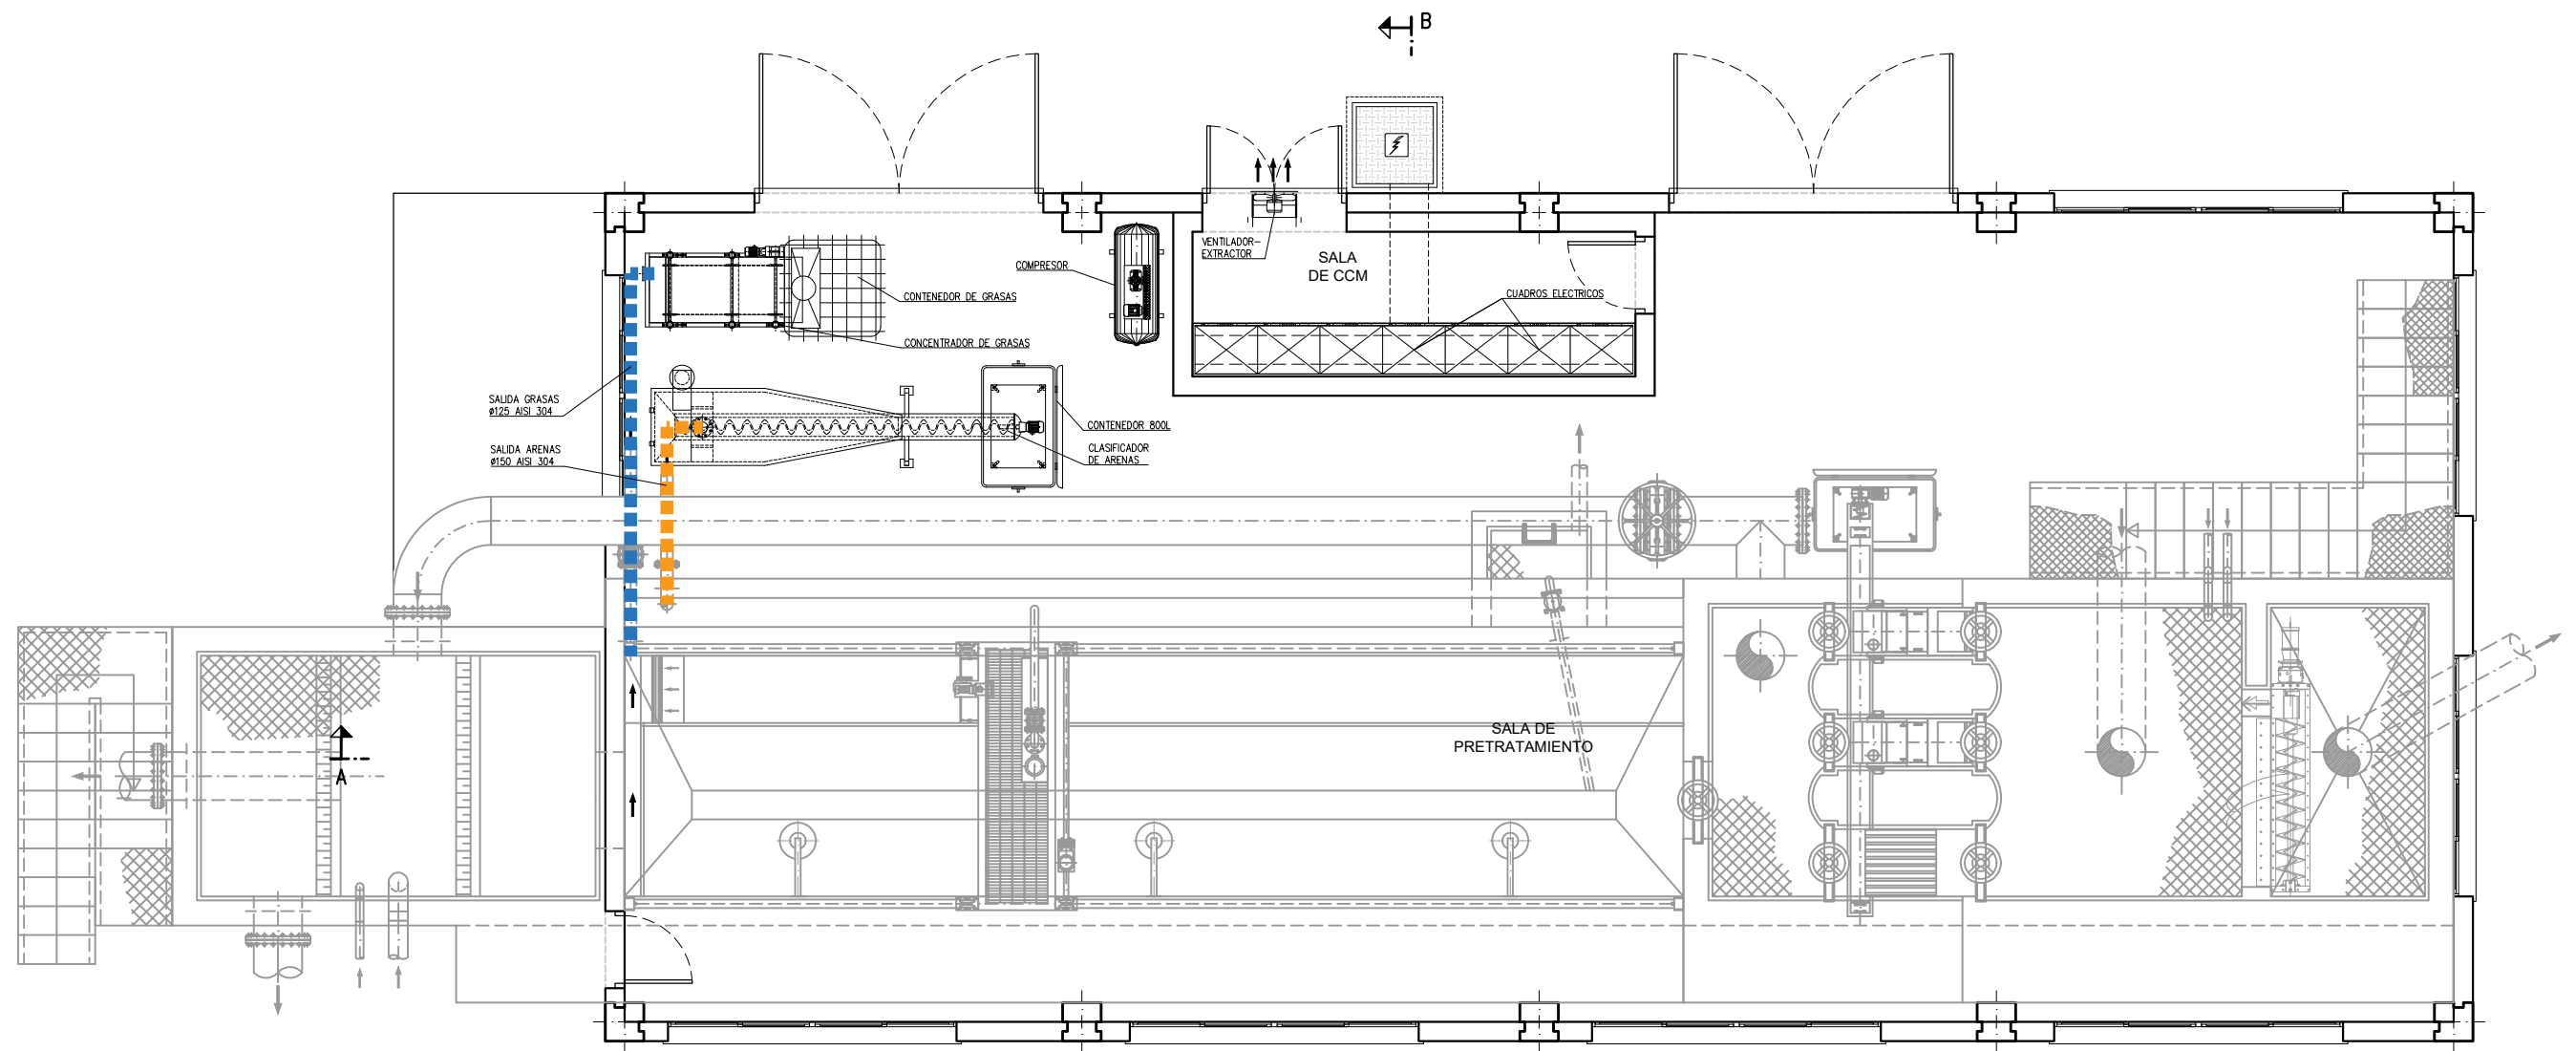

PLANTA DE EQUIPOS
ESCALA: 1/75