




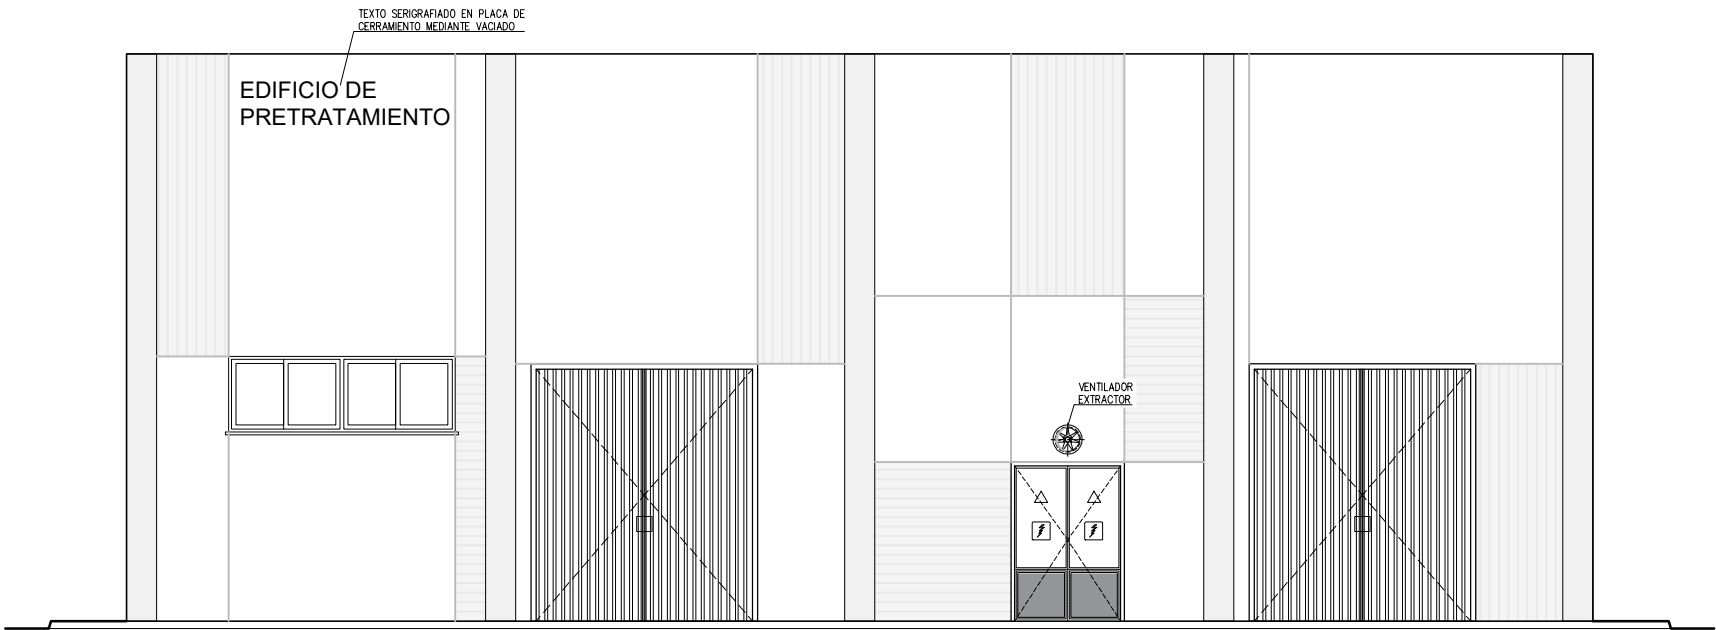


ALZADO PRINCIPAL
ESCALA: 1/100

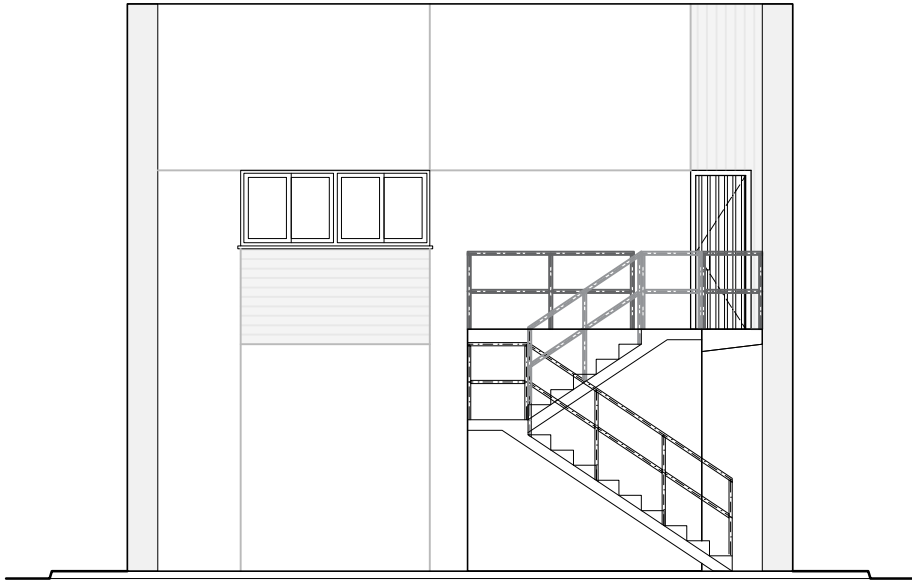


ALZADO LATERAL DERECHO
ESCALA: 1/100

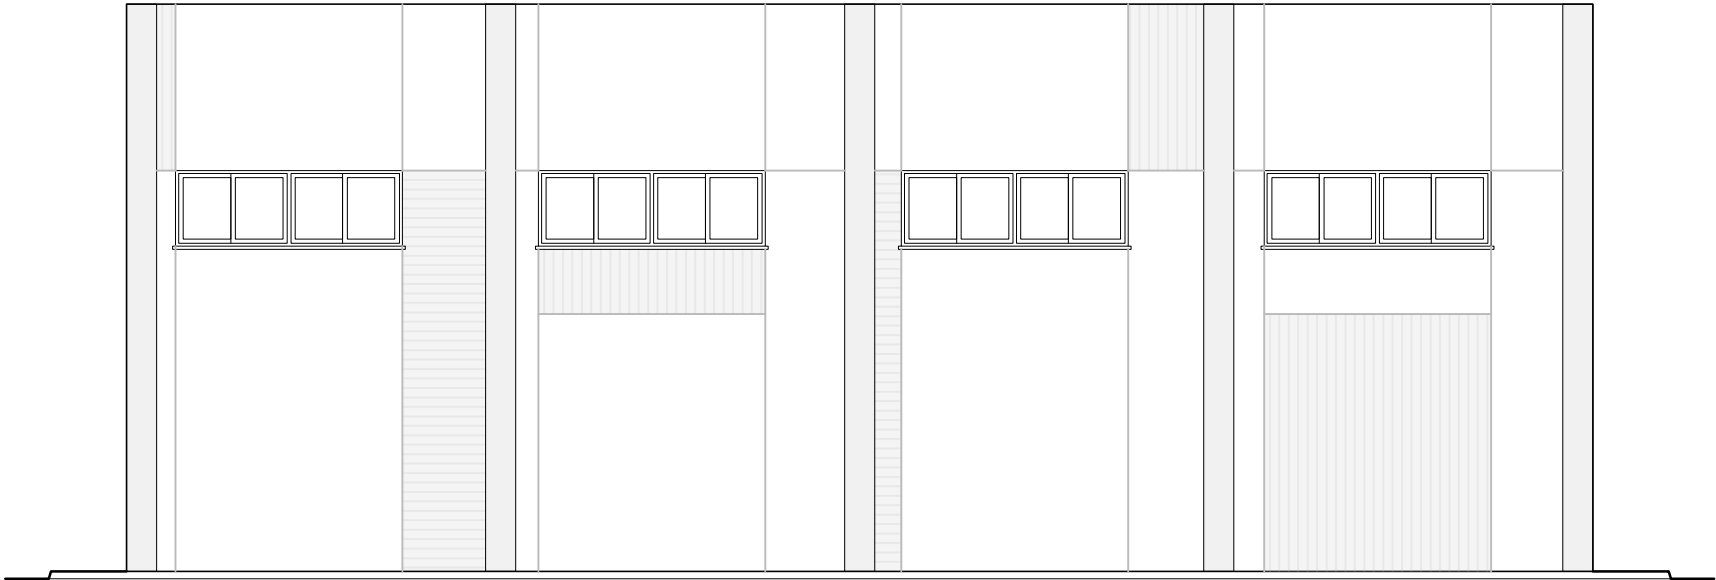

ALZADO POSTERIOR
ESCALA: 1/100

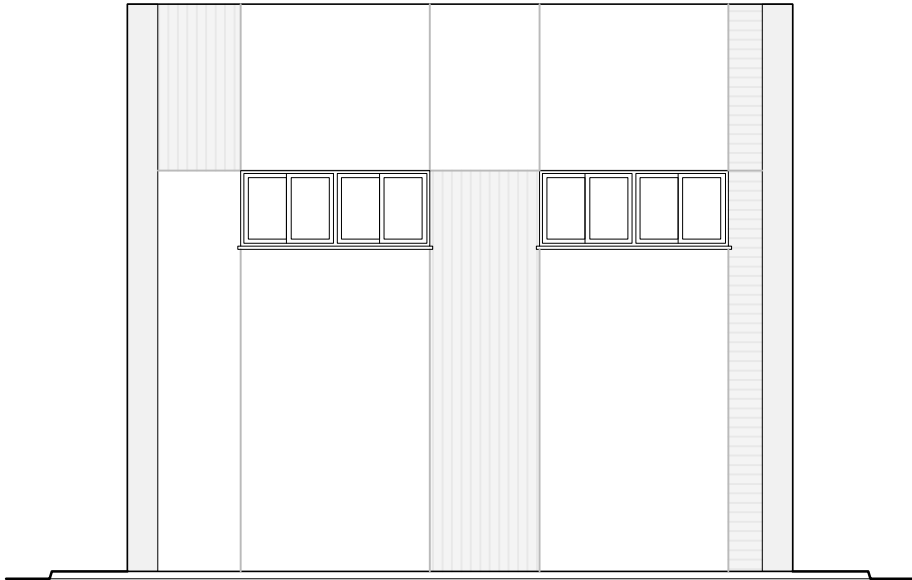

ALZADO IZQUIERDO
ESCALA: 1/100

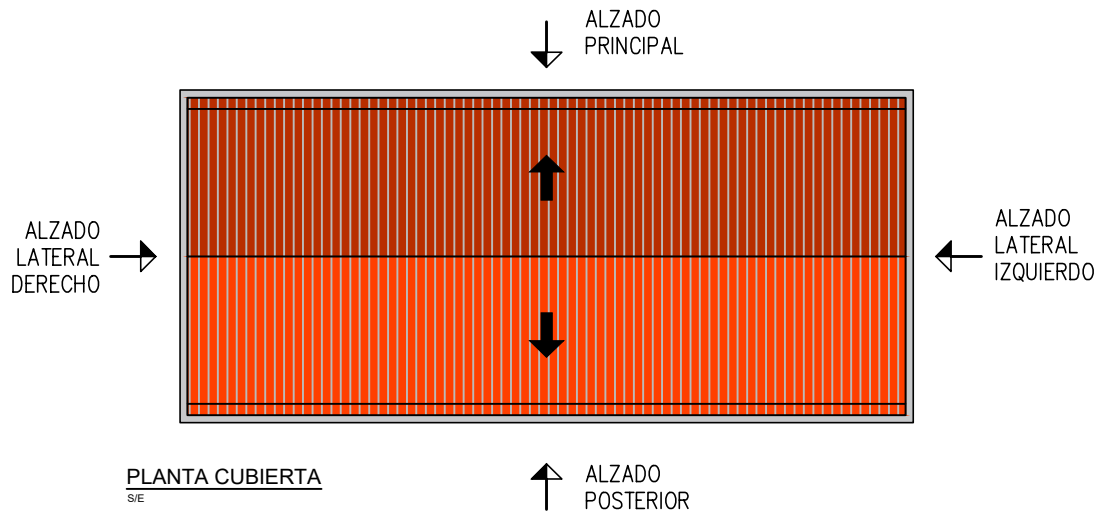

PLANTA CUBIERTA
S/E