



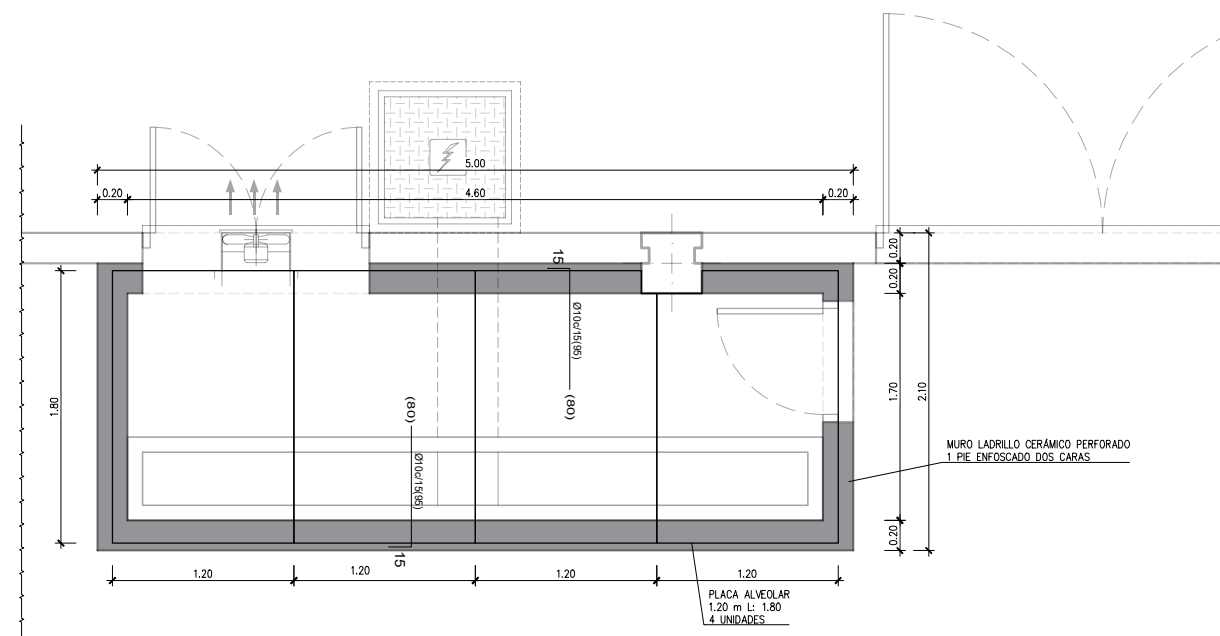

FORJADO SALA DE CUADROS ELÉCTRICOS

ESCALA: 1/50

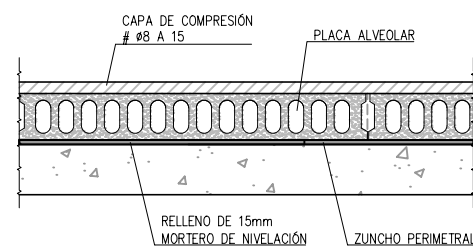

DETALLE APOYO PLACAS ALVEOLARES

S/E

Tabla de características de placas aligeradas (Grupo 1)
FORJADO: 20+10/120 AEH-500 Canto total del forjado: 30 cm Espesor de la capa de compresión: 10 cm Ancho de la placa: 1200 mm Entrega mínima: 8 cm Hormigón de la placa: HA-45, Control al 100 por 100 Hormigón de la capa y juntas: HA-25, Control Estadístico Acero de negativos: B 500 S, Control Normal Peso propio: 0.541 t/m² Nota1: El fabricante indicará los apuntalados necesarios y la separación entre sopandas. Nota2: Consulte los detalles referentes a enlaces con forjados de la estructura principal y de las zonas macizadas.