



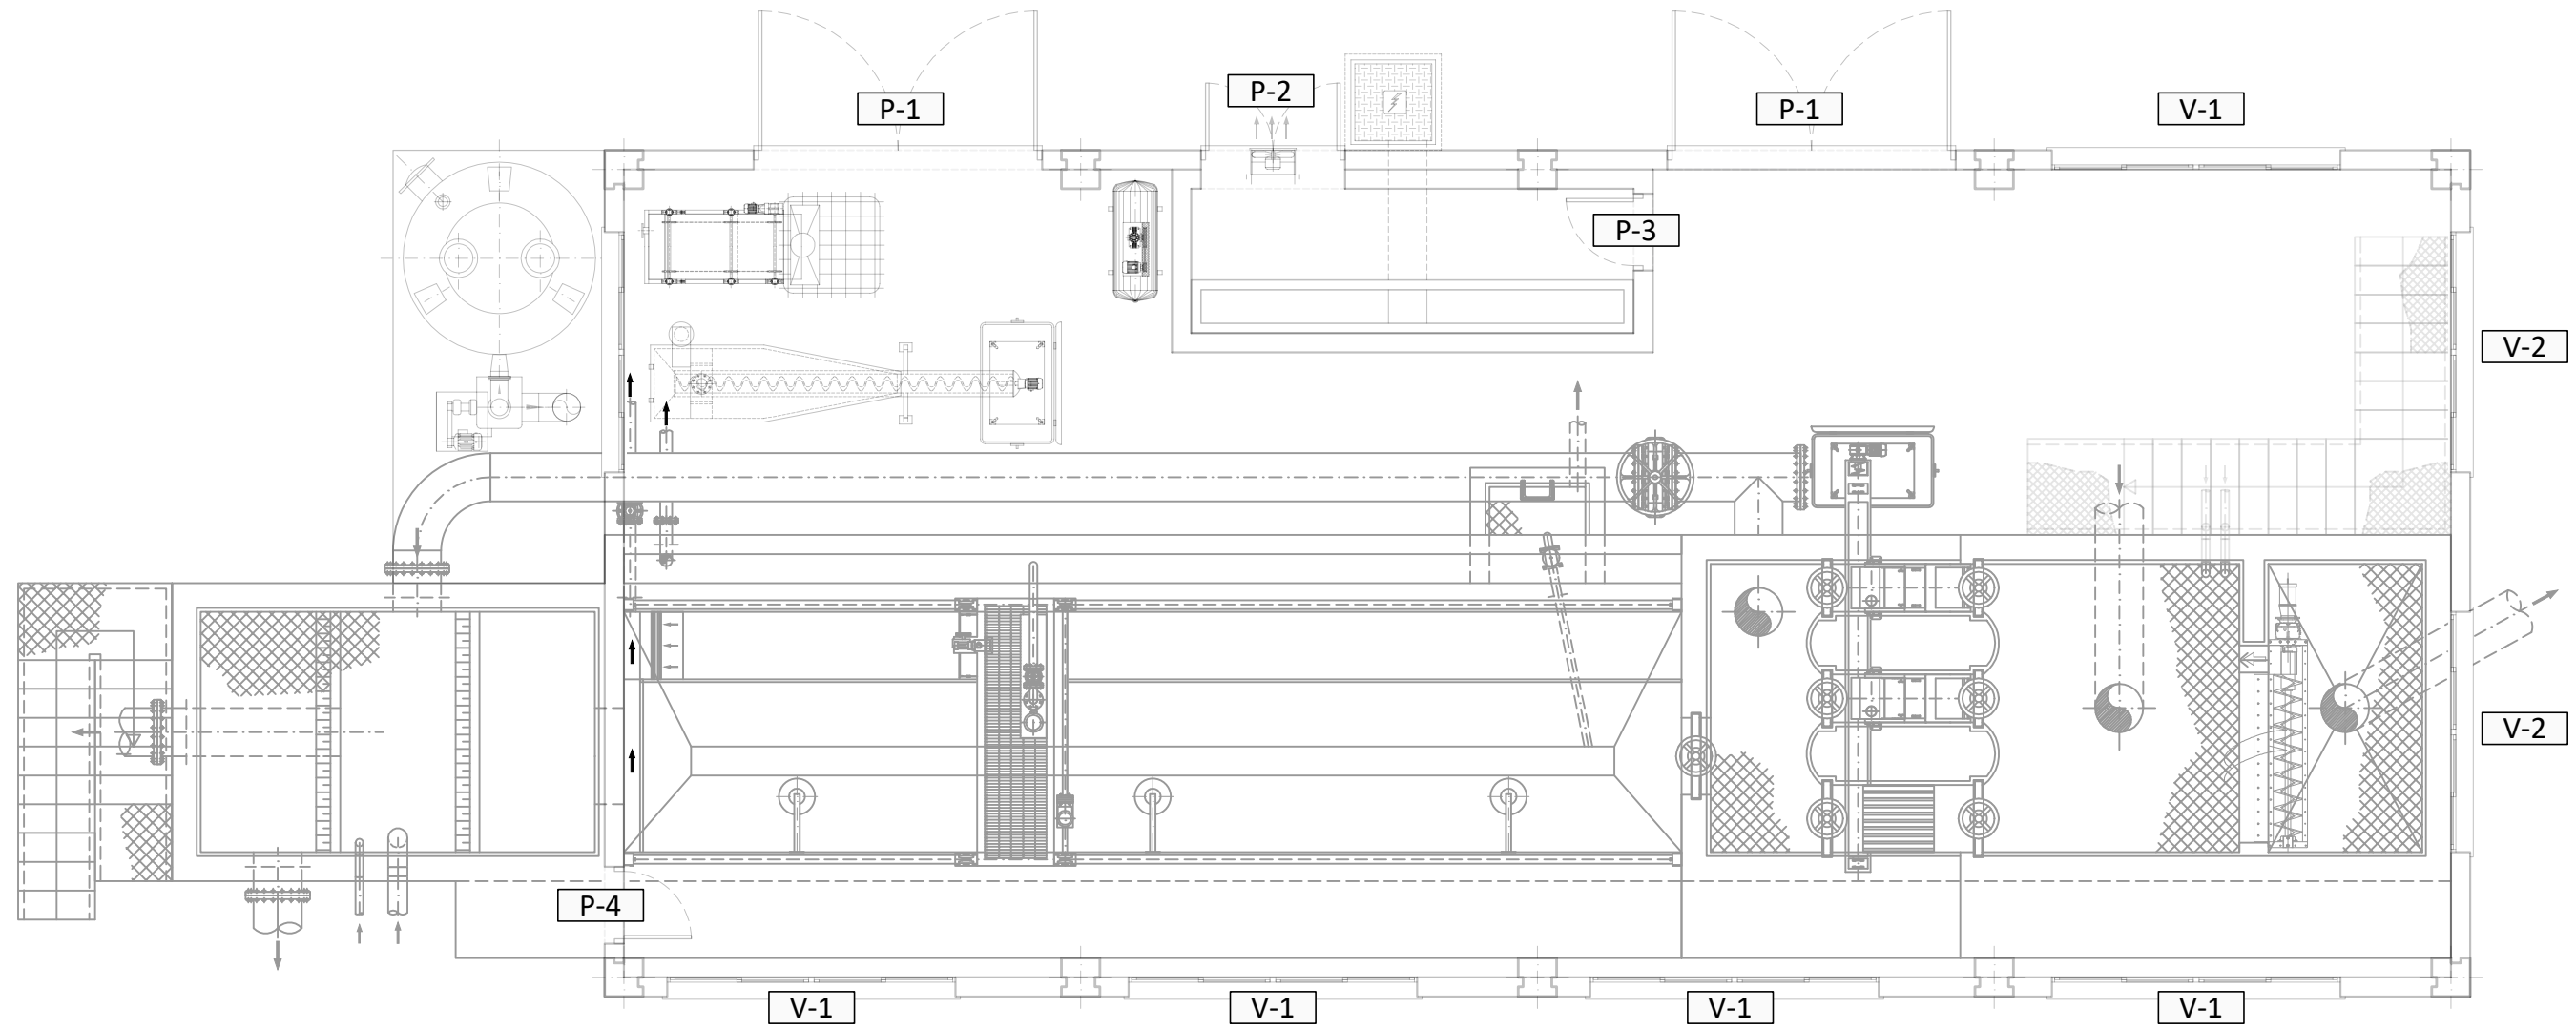

PLANTA - MEMORIA DE CARPINTERIA
ESCALA: 1/75

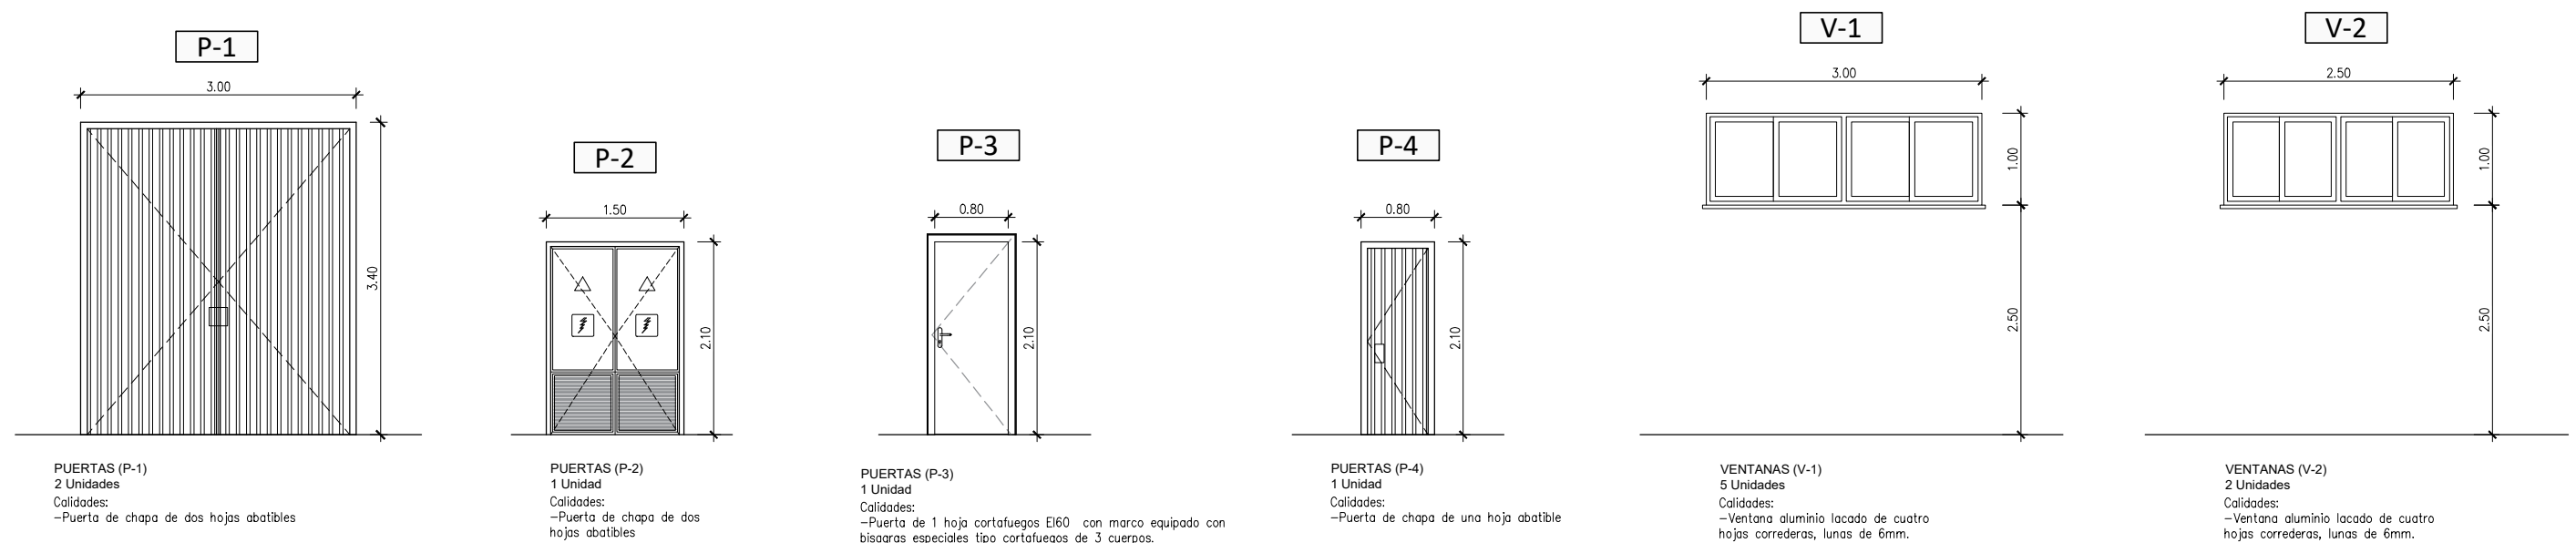

PUERTAS (P-1)
2 Unidades
Calidades:
-Puerta de chapa de dos hojas abatibles

PUERTAS (P-2)
1 Unidad
Calidades:
-Puerta de chapa de dos hojas abatibles

PUERTAS (P-3)
1 Unidad
Calidades:
-Puerta de 1 hoja cortafuegos EI60 con marco equipado con bisagras especiales tipo cortafuegos de 3 cuerpos.

PUERTAS (P-4)
1 Unidad
Calidades:
-Puerta de chapa de una hoja abatible

VENTANAS (V-1)
5 Unidades
Calidades:
-Ventana aluminio lacado de cuatro hojas correderas, lunas de 6mm.

VENTANAS (V-2)
2 Unidades
Calidades:
-Ventana aluminio lacado de cuatro hojas correderas, lunas de 6mm.