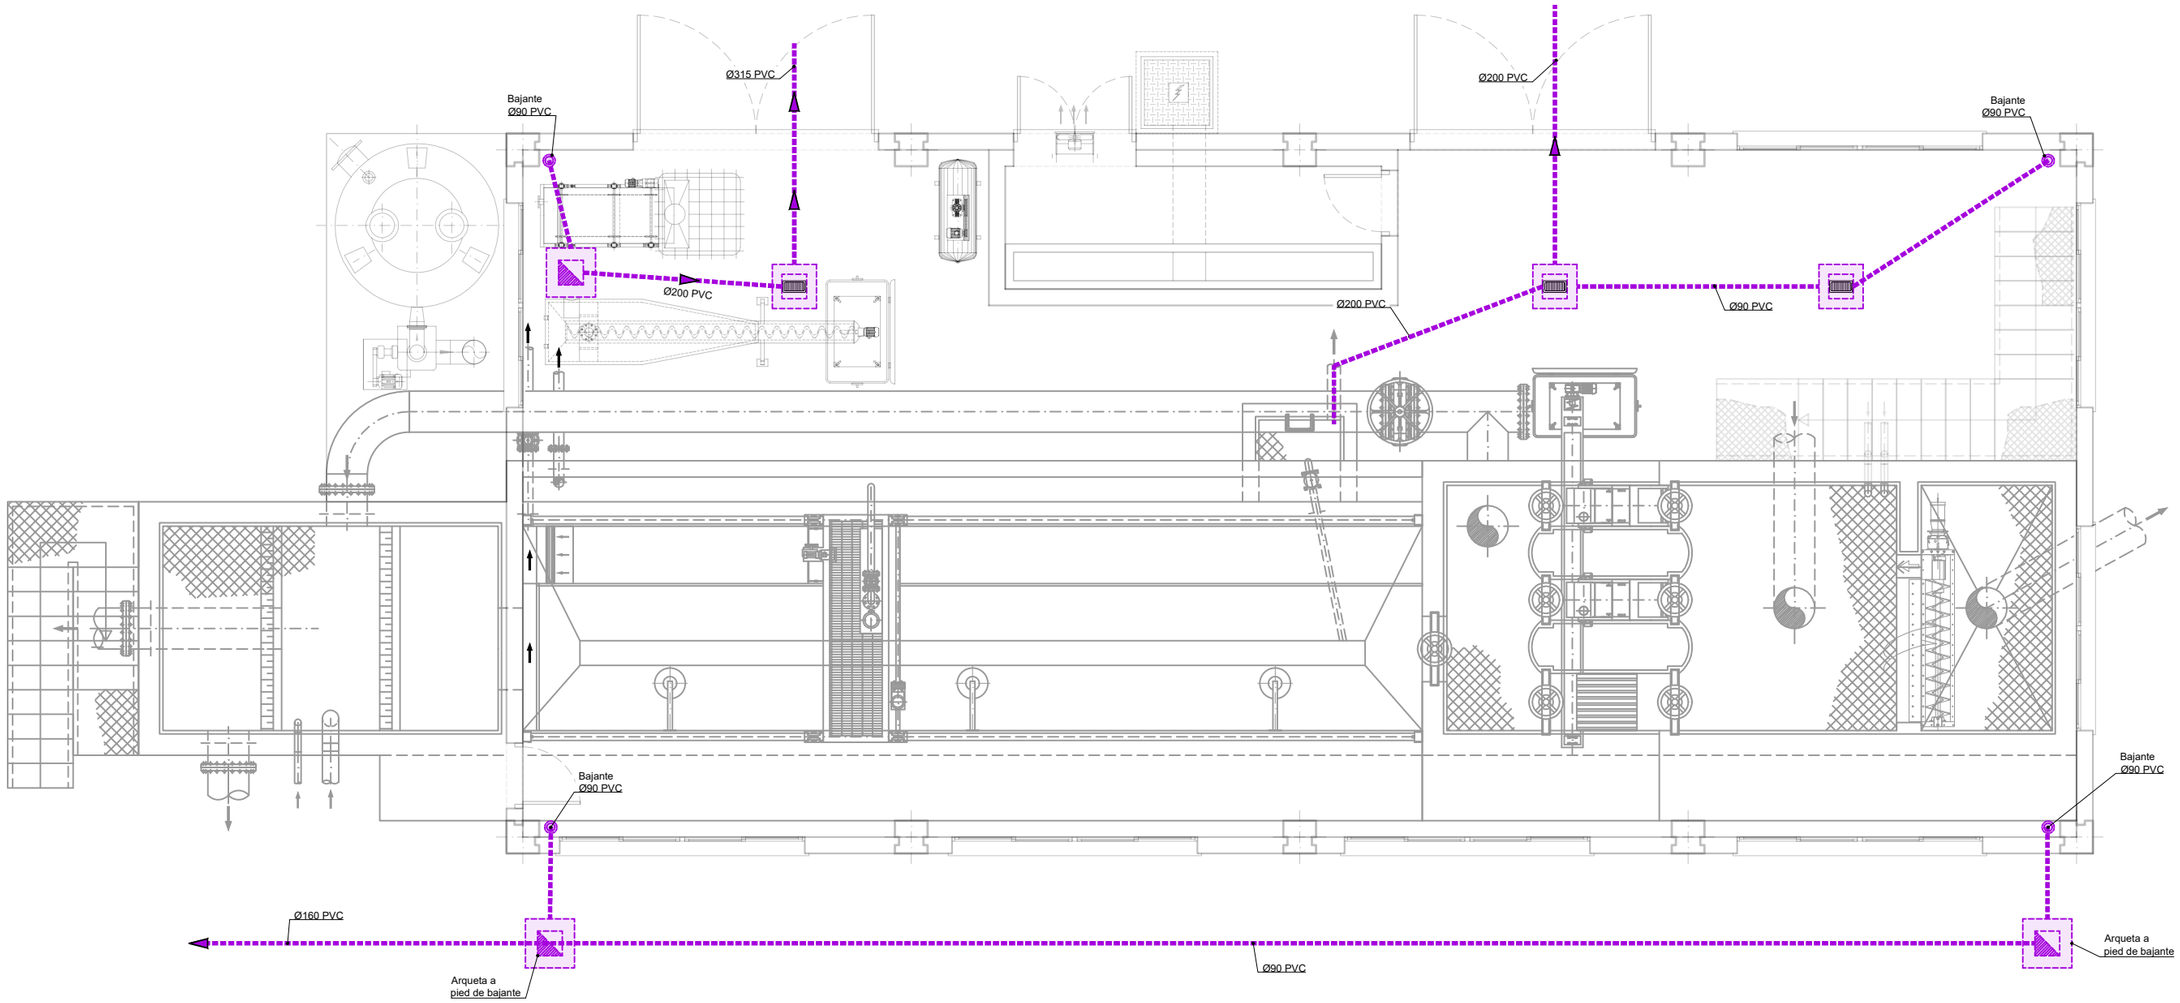

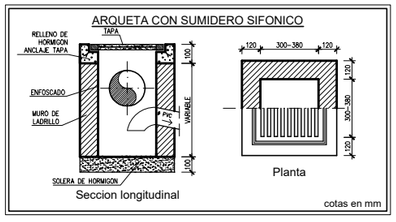

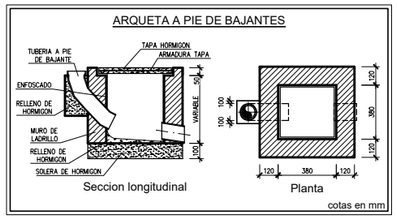

LEYENDA SANEAMIENTO

- SUMIDERO
- ARQUETA SANEAMIENTO
- CANALIZACION SANEAMIENTO PVC

LEYENDA FONTANERIA

- TOMA DE LIMPIEZA
- LLAVE DE PASO.
- RED DE AGUA POTABLE
- PTO. CONSUMO AGUA POTABLE CON LLAVE.
- RED DE AGUA INDUSTRIAL
- PTO. CONSUMO AGUA INDUSTRIAL CON LLAVE.

GOVERN DE LES ILLES BALEARS CONSELLERIA DE MEDI AMBIENT I TERRITORI AGÈNCIA BALEAR D'AIGUA I QUALITAT AMBIENTAL	EMPRESA CONSULTORA: ambling™	TITULO: "AMPLIACIÓN Y MEJORA DEL TRATAMIENTO DE LA EDAR DE FORMENTERA"	AUTOR DEL PROYECTO: INGENIERO DE CAMINOS, CANALES Y PUERTOS. COLEG. Nº 19932 Fdo: D.RAUL F. GUZMAN CABALLERO	FECHA: SEPTIEMBRE 2024 EXPEDIENTE: SE/2020/20	ESCALA: 1/100 0 1.00 2.00 FORMATO ORIGINAL UNE A-3	DESIGNACIÓN DEL PLANO: EDIFICIO DE PRETRATAMIENTO SANEAMIENTO NOMBRE FICHERO INFORMÁTICO: 08-14 EDIFICIO DE PRETRATAMIENTO.DWG	NÚMERO DE PLANO: 8.14.8 HOJAS: HOJA: DE