


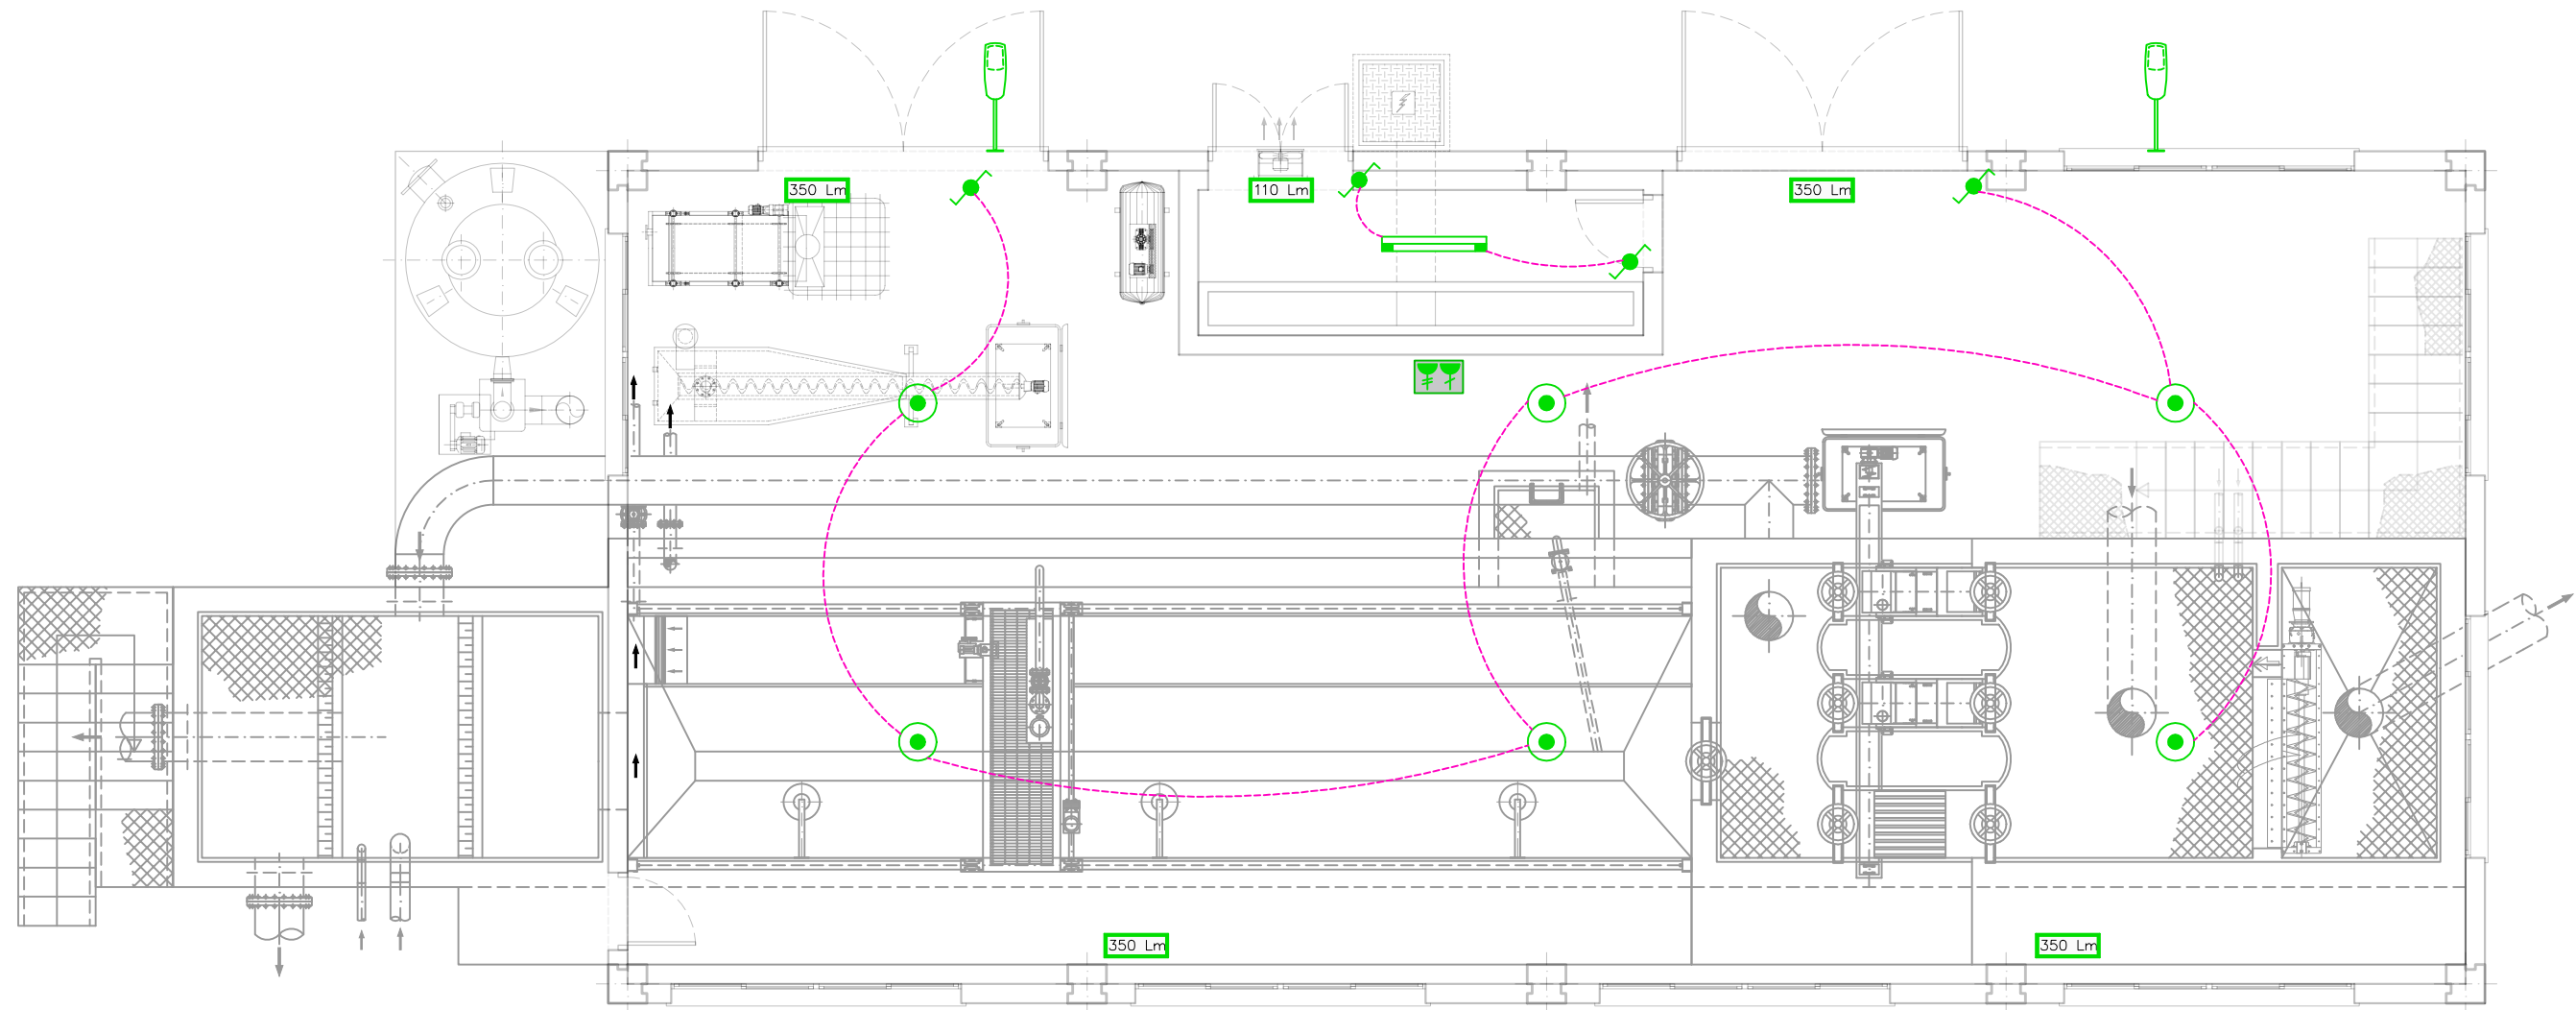

PLANTA
ESCALA: 1/75

LEYENDA	
SIMBOLO	SIGNIFICADO
	Base enchufe 16 A estancia (1P+N+TT)
	Base enchufe 16 A estancia (3P+TT)
	Interruptor estancia
	Conmutador estancia
	Conmutador cruce estancia
	Caja con tomas monofasica y trifasica estancia
	Pantalla lineal LED 70W estancia
	Campana LED 100W
	Bloque emergencia LED Estanca (NT)
	Luminaria LED 21w sobre brazo mural 700 mm