


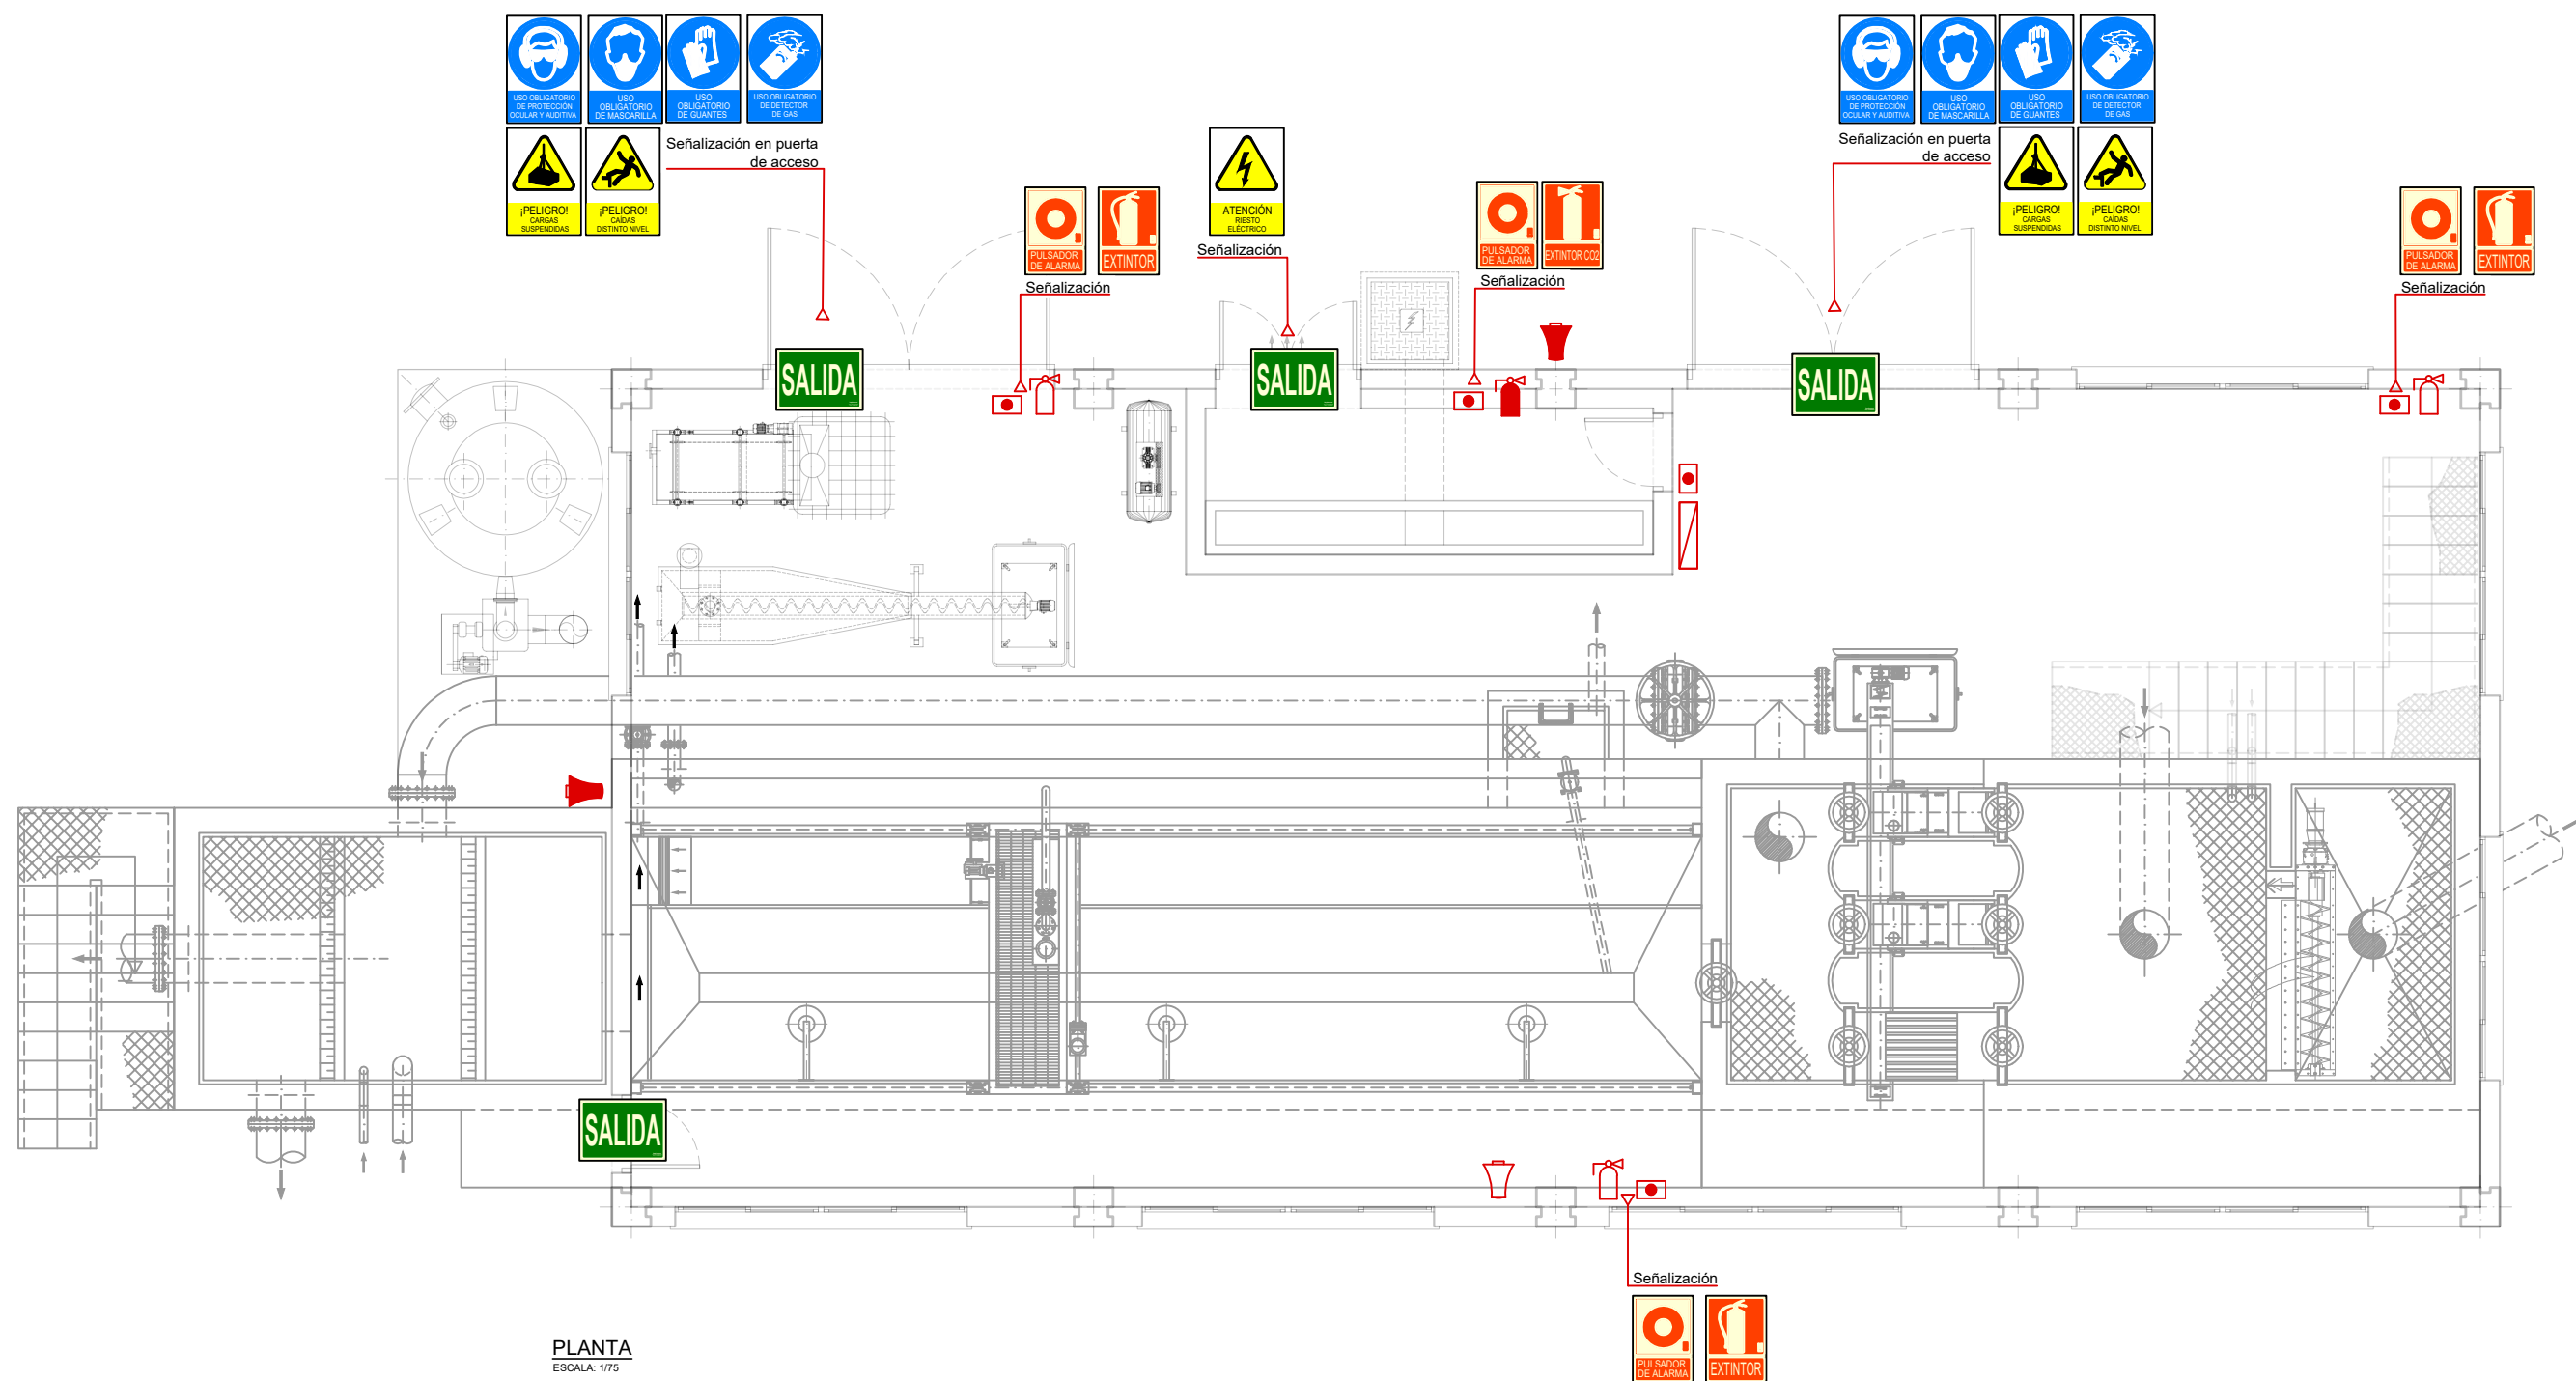

PLANTA
ESCALA: 1/75

LEYENDA	
	Centralita contraincendios
	Extintor CO2
	Extintor eficacia mínima 21A-113-B
	Pulsador manual
	Sirena interior
	Sirena exterior