


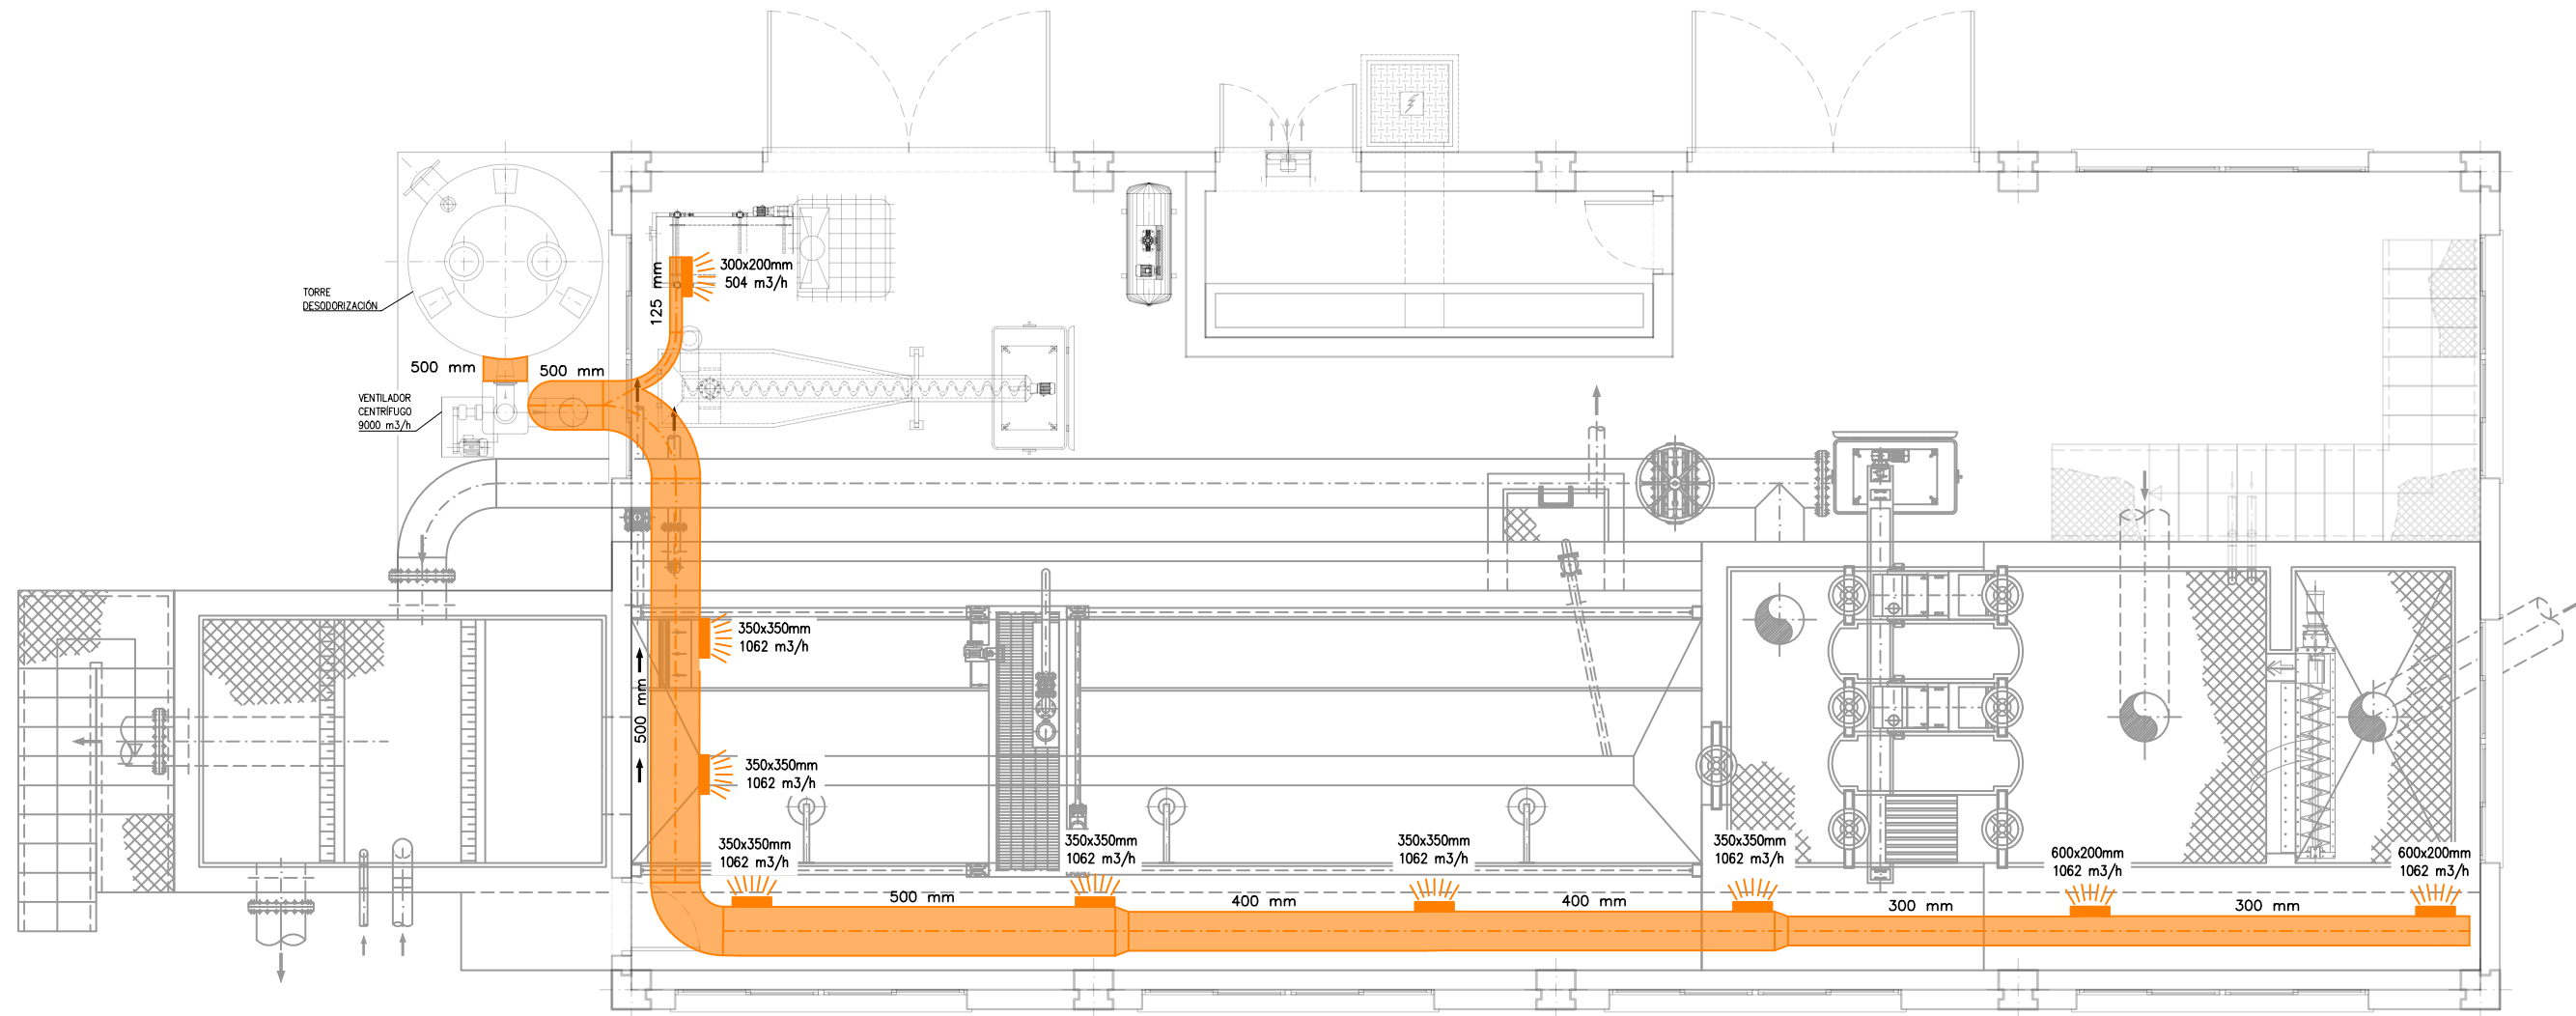

PLANTA
ESCALA: 1/75

LEYENDA	
	VENTILADOR
	REJILLA EN CARAS LATERALES
	CANALIZACION PLÁSTICO CIRCULAR AÉREA
	CANALIZACION PLÁSTICO CIRCULAR SUBTERRÁNEA