


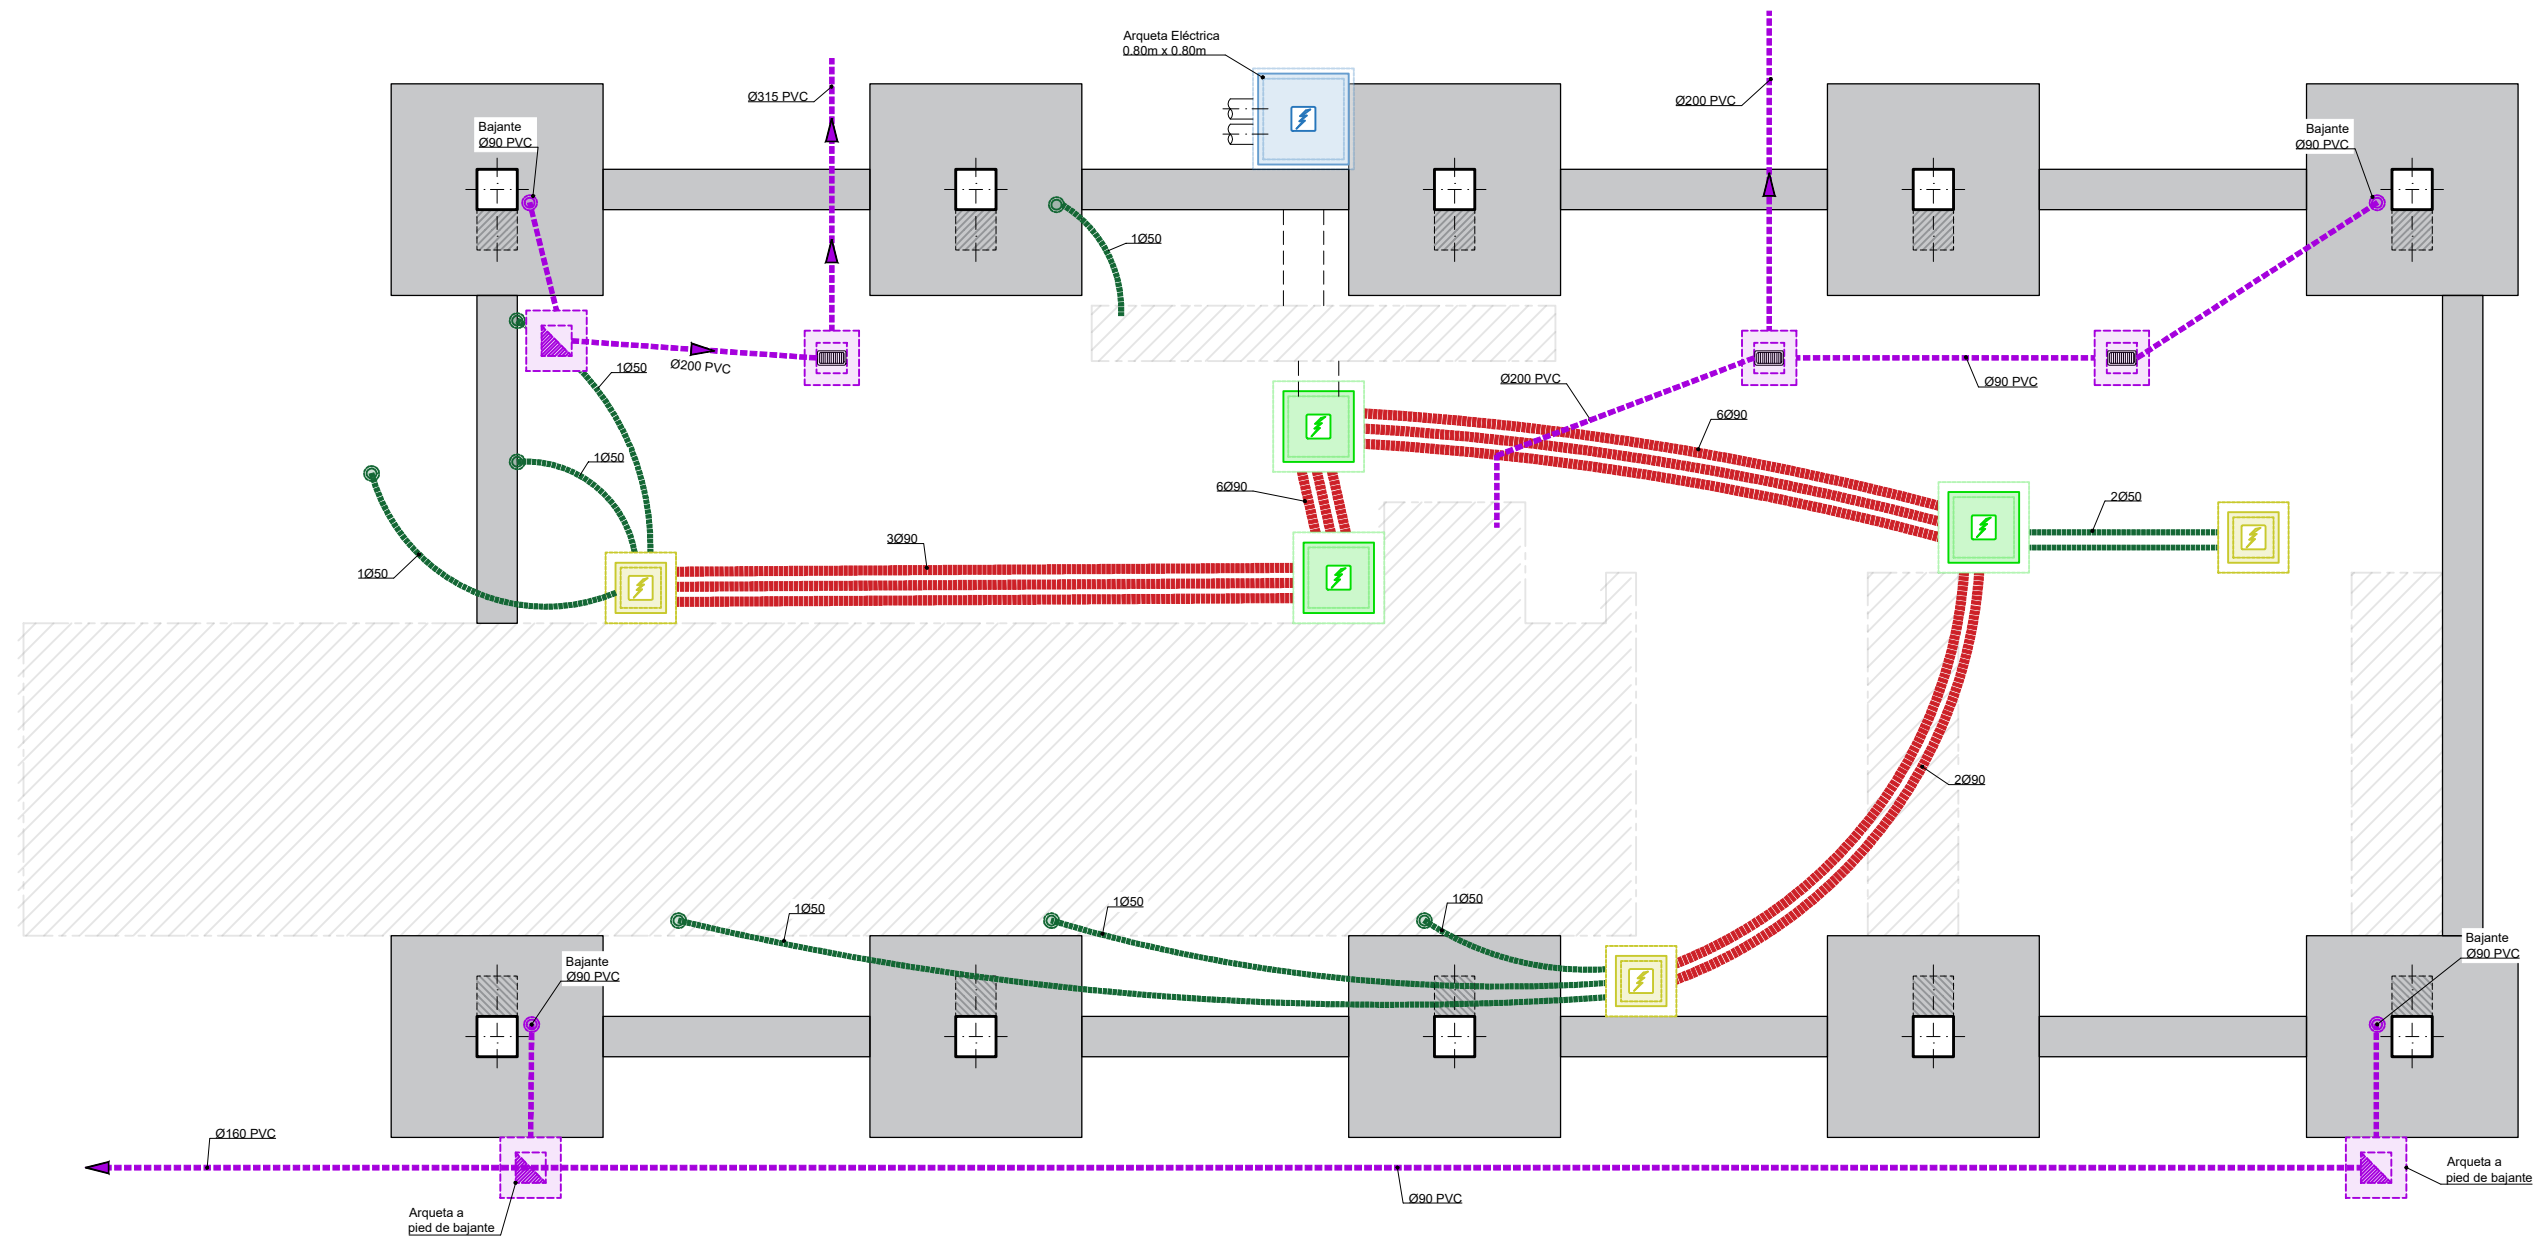

PLANTA DE CANALIZACIONES
ESCALA: 1/75

