




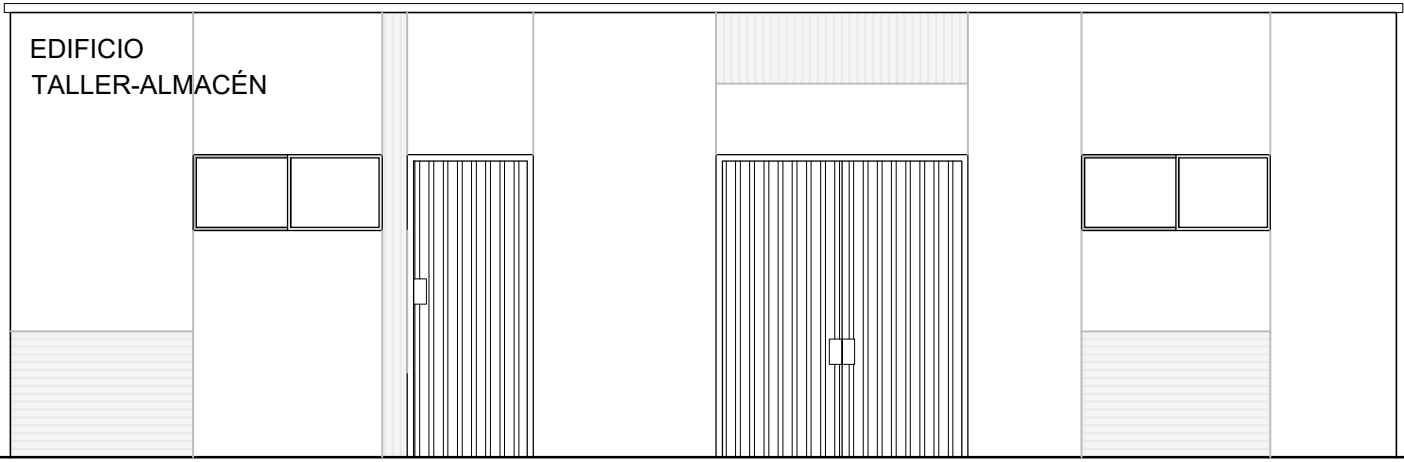

ALZADO PRINCIPAL
ESCALA: 1/60

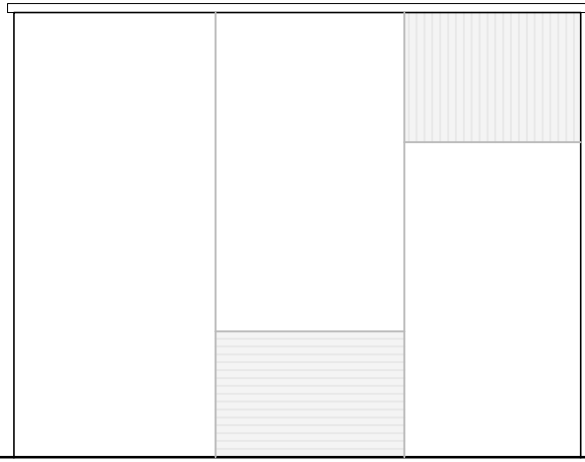


ALZADO LATERAL
ESCALA: 1/60

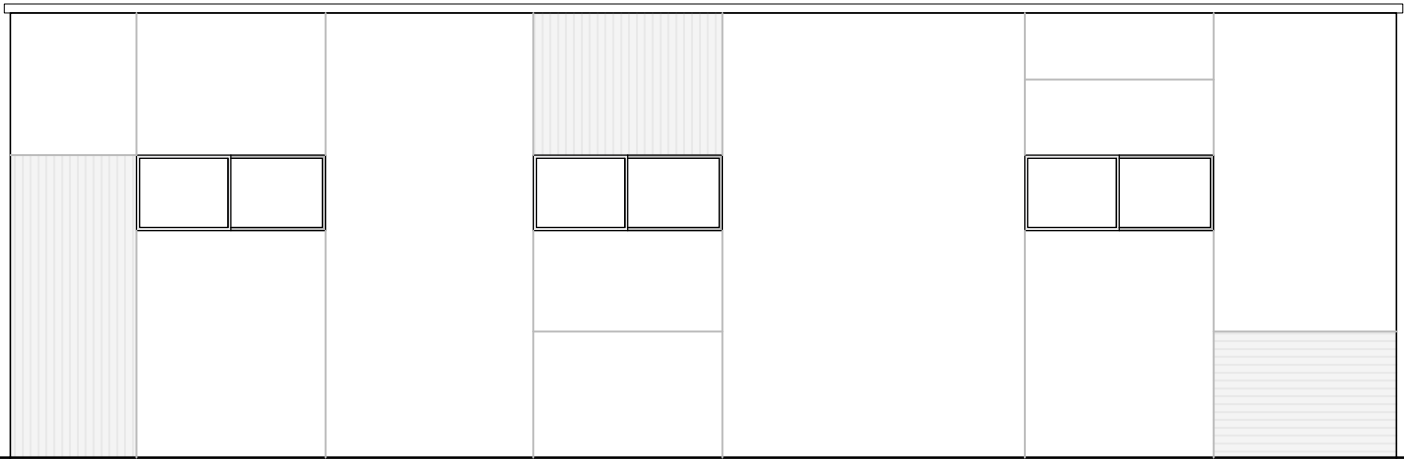

ALZADO POSTERIOR
ESCALA: 1/60

ALZADO LATERAL IZQUIERDO →

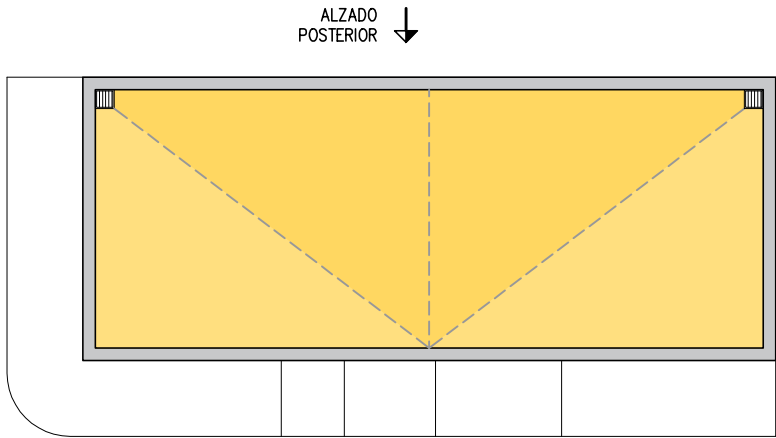

ALZADO POSTERIOR
ESCALA: 1/60