


PLANTA FORJADO

ESCALA: 1/60

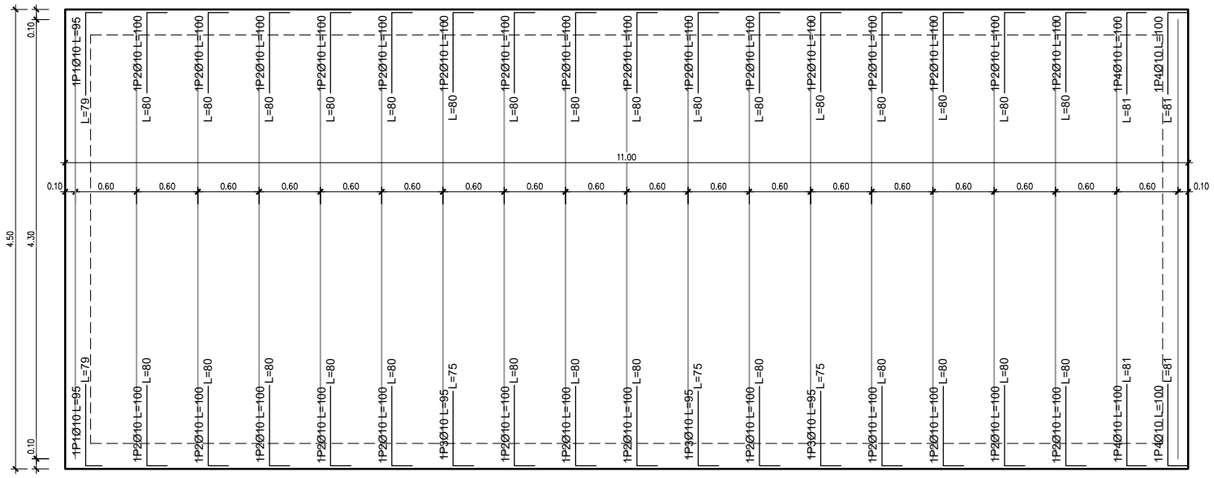


DETALLE FORJADO

SIN ESCALA

| Tabla de características de forjados de viguetas (Grupo 1) |
|---|
| FORJADO DE VIGUETAS PRETENSADAS<br>Fabricante: CASTELO INTEREJE 60 VIGUETA TIPO 16<br>Tipo de bovedilla: Cerámica<br>Canto del forjado: 26 = 20 + 6 (cm)<br>Intereje: 60 cm (simple) y 71 cm (doble)<br>Hormigón obra: HA-25, Yc=1.5<br>Hormigones viguetas: HA-35, Yc=1.4 HA-40, Yc=1.4 HA-45, Yc=1.4<br>Acero pretensar: AH-1860-R2<br>Aceros negativos: B 400 S, Ys=1.15-B 500 S, Ys=1.15<br>Peso propio: 2.98 kN/m2 (simple) y 3.47 kN/m2 (doble)<br>Nota 1: El fabricante indicará los apuntalados necesarios y la separación entre sopandas.<br>Nota 2: Consulte los detalles referentes a enlaces con forjados de la estructura principal y de las zonas macizadas. |

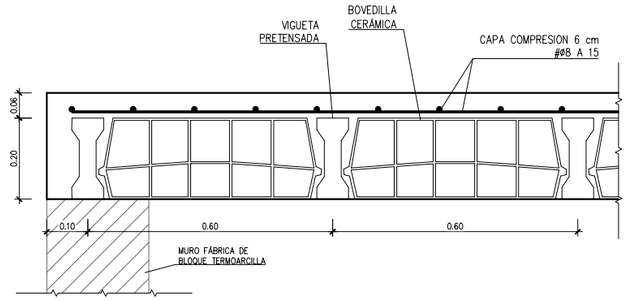


PLANTA CIMENTACIÓN

ESCALA: 1/60

## LEYENDA SANEAMIENTO

- SUMIDERO
- ARQUETA SANEAMIENTO
- CANALIZACION SANEAMIENTO PVC
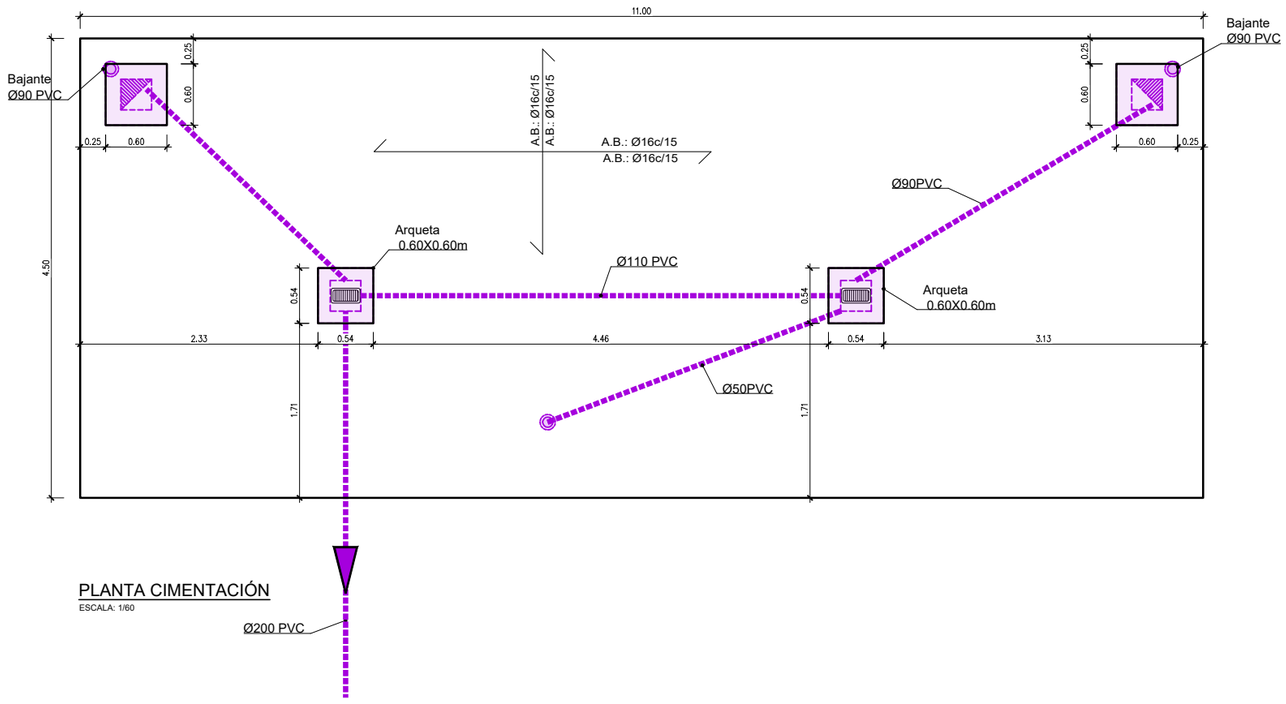
| | | | | | | |
|---|---|---|---|---|---|---|
| CONSELLERIA MEDI AMBIENT I TERRITORI AGÈNCIA BALEAR AIGUA I QUALITAT AMBIENTAL | EMPRESA CONSULTORA: ambling™ | TITULO: "AMPLIACIÓN Y MEJORA DEL TRATAMIENTO DE LA EDAR DE FORMENTERA" | AUTOR DEL PROYECTO: INGENIERO DE CAMINOS, CANALES Y PUERTOS. COLEG. Nº 19992 Fdo: D.RAUL F. GUZMAN CABALLERO | FECHA: SEPTIEMBRE 2024 EXPEDIENTE: SE/2020/20 | ESCALA: 1/60 0 0.60 1.20 FORMATO ORIGINAL UNE A-3 | DESIGNACIÓN DEL PLANO: EDIFICIO TALLER-ALMACÉN CIMENTACIÓN Y FORJADO NOMBRE FICHERO INFORMÁTICO: 08-15 EDIFICIO TALLER-ALMACÉN.DWG | NÚMERO DE PLANO: 8.15.8 HOJAS: HOJA: DE |