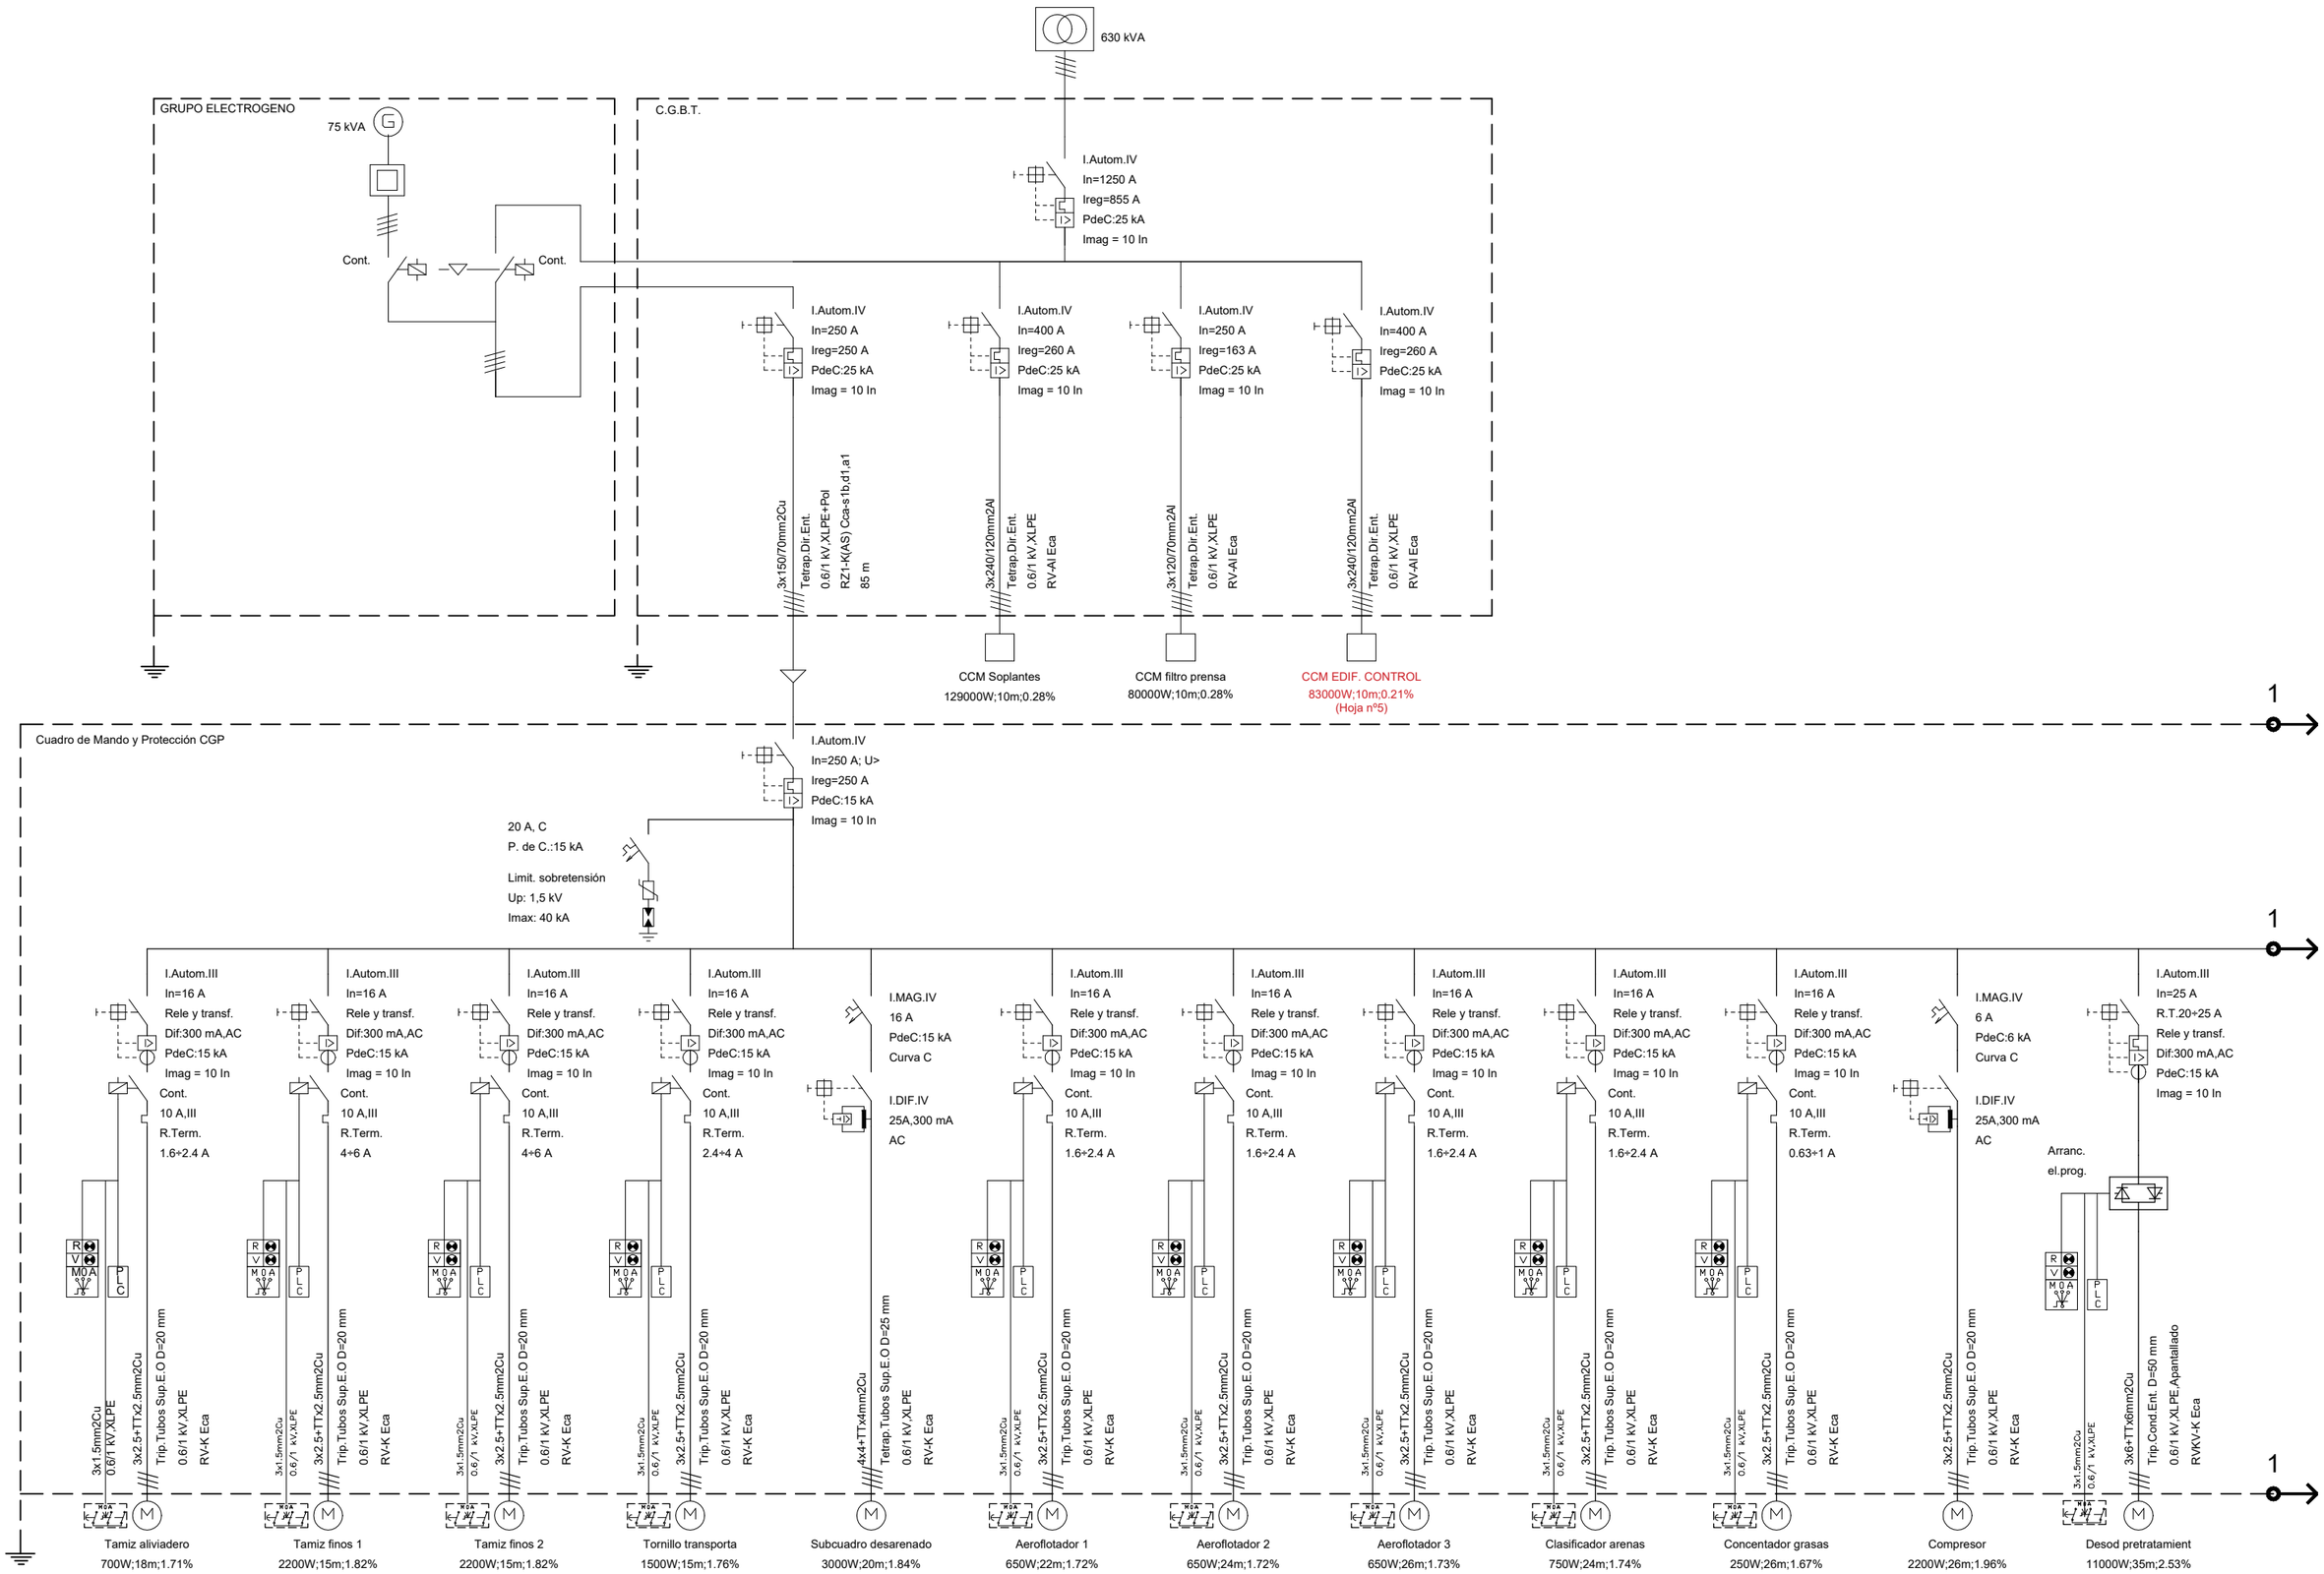

GOIB CONSELLERIA MEDI AMBIENT I TERRITORI AGÈNCIA BALEAR AIGUA I QUALITAT AMBIENTAL — AGÈNCIA BALEAR AIGUA I QUALITAT AMBIENTAL	EMPRESA CONSULTORA: ambling™	TITULO: "AMPLIACIÓN Y MEJORA DEL TRATAMIENTO DE LA EDAR DE FORMENTERA"	AUTOR DEL PROYECTO: INGENIERO DE CAMINOS, CANALES Y PUERTOS. COLEG. Nº 19999 Fdo: D.RAUL F. GUZMAN CABALLERO	FECHA: SEPTIEMBRE 2024 EXPEDIENTE: SE/2020/20	ESCALA: SIN ESCALA FORMATO ORIGINAL UNE A-3	DESIGNACIÓN DEL PLANO: ESQUEMA UNIFILAR NOMBRE FICHERO INFORMÁTICO: 10-01 ESQUEMA UNIFILAR.DWG	NÚMERO DE PLANO: 10.1 HOJAS: HOJA 1 DE 6