


POSIBLES TIPOS DE ENTIBACION

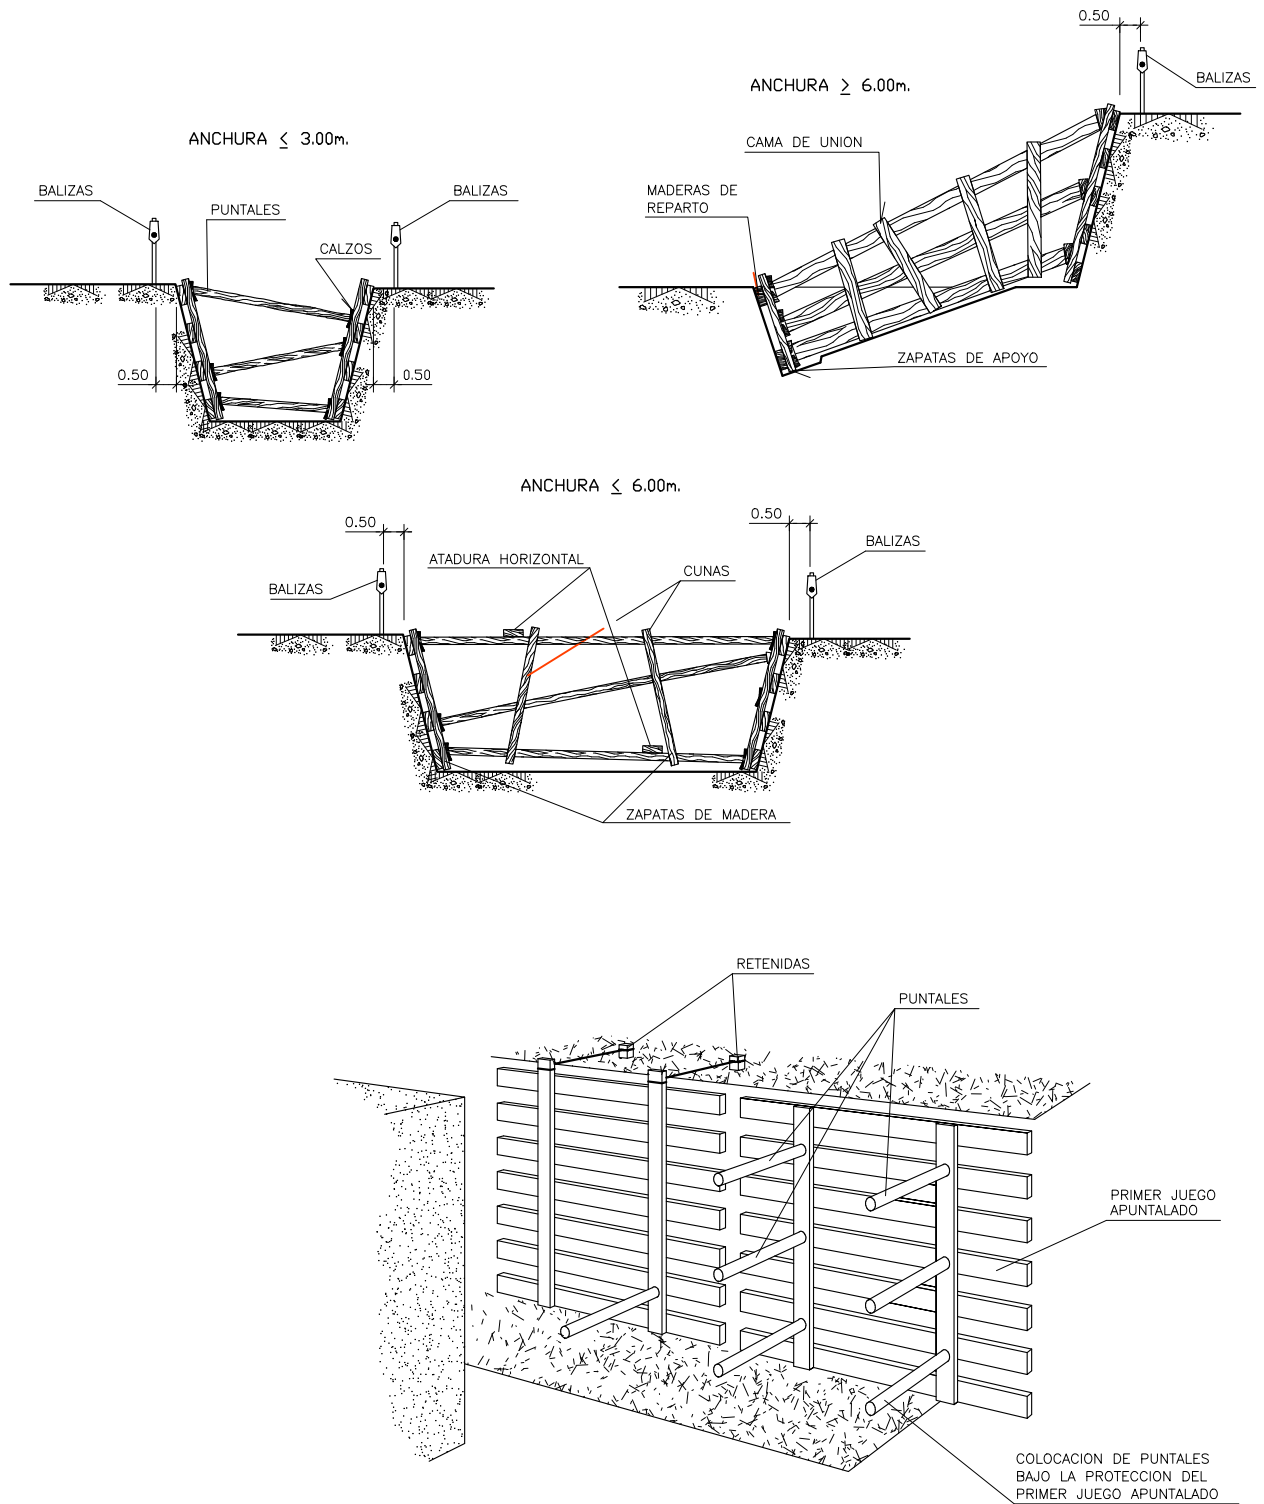

LOS PANELES SE PREFABRICAN Y SE DESCENDEN AL FONDO COMO SE INDICA. SE COLOCARAN PRIMERO LOS PUNTALES DE LOS PANELES SUPERIORES, POR MEDIO DE UNA PASARELA QUE PERMITA LA APROXIMACION: DESPUES LOS MAS BAJOS.

INGENIERO AUTOR DEL PROYECTO: INGENIERO DE CAMINOS, CANALES Y PUERTOS. COLEG. Nº19952	EMPRESA CONSULTORA: ambling™	TITULO: "AMPLIACIÓN Y MEJORA DEL TRATAMIENTO DE LA EDAR DE FORMENTERA"		
Fdo: D. RAÚL F. GUZMÁN CABALLERO	ESCALA: S/E	DESIGNACIÓN: SEGURIDAD Y SALUD ENTIBACION DE ZANJAS	CLAVE: SE/2020/20	PLANO N° 06