


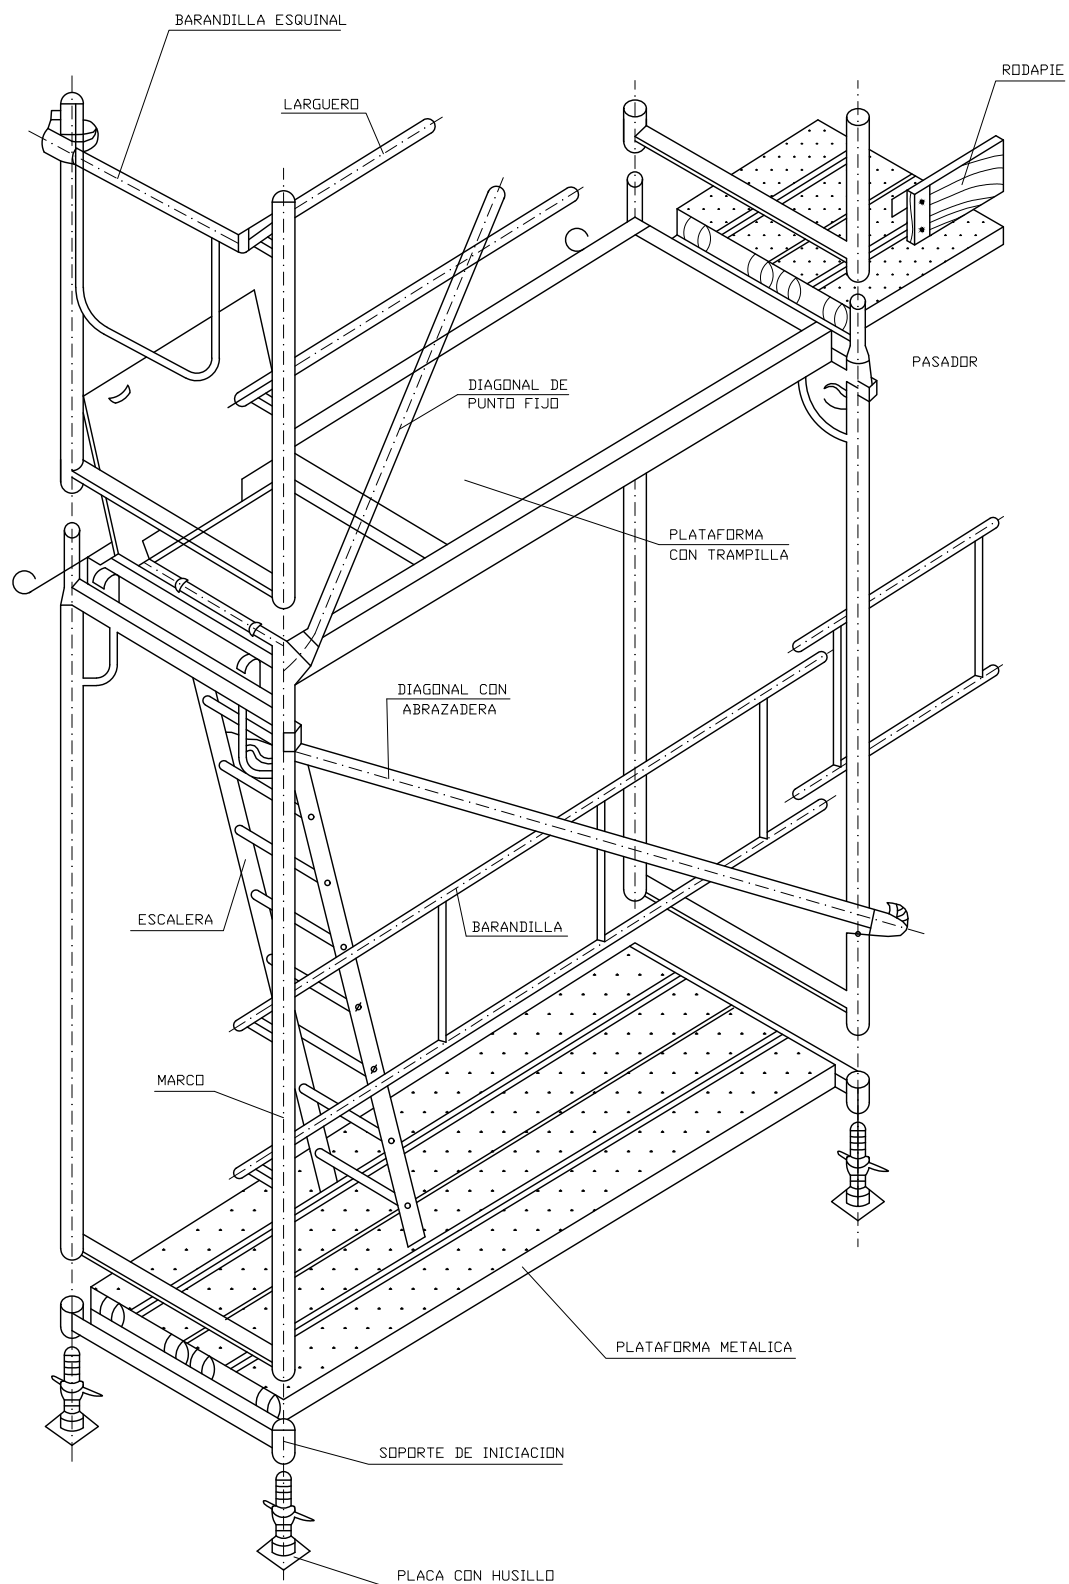

ANDAMIO TUBULAR. COMPONENTES

 AGÈNCIA BALEAR AIGUA I QUALITAT AMBIENTAL	EMPRESA CONSULTORA: ambling™	TÍTULO: "AMPLIACIÓN Y MEJORA DEL TRATAMIENTO DE LA EDAR DE FORMENTERA"		
INGENIERO AUTOR DEL PROYECTO: INGENIERO DE CAMINOS, CANALES Y PUERTOS. COLEG. Nº19952 	ESCALA: S/E	DESIGNACIÓN: SEGURIDAD Y SALUD ANDAMIOS DETALLES 5	CLAVE: SE/2020/20	PLANO N° 13