



POLÍGONO 12 PARCELA 223 A. FINCA REGISTRAL 7826

CONDUCCIÓN AGUA RESIDUAL
Ocupación temporal (6 m ancho): 99.40 m2.
Servidumbre de acueducto (2 m ancho): 33,00 m2.

CONDUCCIÓN AGUA DEPURADA
Ocupación temporal (6 m ancho): 99.40 m2.
Servidumbre de acueducto (2 m ancho): 33,00 m2.

POLÍGONO 12 PARCELA 223 B. FINCA REGISTRAL 8372

CONDUCCIÓN AGUA RESIDUAL
Ocupación temporal (6 m ancho): 99.40 m2.
Servidumbre de acueducto (2 m ancho): 33,00 m2.

CONDUCCIÓN AGUA DEPURADA
Ocupación temporal (6 m ancho): 99.40 m2.
Servidumbre de acueducto (2 m ancho): 33,00 m2.

POLÍGONO 12 PARCELA 225. FINCA REGISTRAL 13727

CONDUCCIÓN AGUA RESIDUAL
Ocupación temporal (6 m ancho): 300,00 m2.
Servidumbre de acueducto (2 m ancho): 100,00 m2.

CONDUCCIÓN AGUA DEPURADA
Ocupación temporal (6 m ancho): 300,00 m2.
Servidumbre de acueducto (2 m ancho): 100,00 m2.

POLÍGONO 12 PARCELA 226

CONDUCCIÓN AGUA RESIDUAL
Ocupación temporal (6 m ancho): 80,04 m2.
Servidumbre de acueducto (2 m ancho): 26,68 m2.

CONDUCCIÓN AGUA DEPURADA
Ocupación temporal (6 m ancho): 80,04 m2.
Servidumbre de acueducto (2 m ancho): 26,68 m2.

EBAR PROYECTADA
Sup. de cesión: 77 m2.
Ocupación temporal: 114 m2.

POLÍGONO 12 PARCELA 222. FINCA REGISTRAL 12420

CONDUCCIÓN AGUA RESIDUAL
Ocupación temporal 48,00 m2. (8,00 ml x 6 m ancho)
Servidumbre de acueducto 16,00 m2. (8,00 ml x 2 ancho)

CONDUCCIÓN AGUA DEPURADA
Ocupación temporal 48,00 m2. (8,00 ml x 6 m ancho)
Servidumbre de acueducto 16,00 m2. (8,00 ml x 2 ancho)

POLÍGONO 12 PARCELA 224A. FINCA REGISTRAL 15187
(Pendiente de denominación definitiva DG Catastro)

CONDUCCIÓN AGUA RESIDUAL
Ocupación temporal (6 m ancho): 226.20 m2.
Servidumbre de acueducto (2 m ancho): 75.40 m2.

CONDUCCIÓN AGUA DEPURADA
Ocupación temporal (6 m ancho): 226.20 m2.
Servidumbre de acueducto (2 m ancho): 75.40 m2.

POLÍGONO 12 PARCELA 224B. FINCA REGISTRAL 15186
(Pendiente de denominación definitiva DG Catastro)

CONDUCCIÓN AGUA RESIDUAL
Ocupación temporal (6 m ancho): 226.20 m2.
Servidumbre de acueducto (2 m ancho): 75.40 m2.

CONDUCCIÓN AGUA DEPURADA
Ocupación temporal (6 m ancho): 226.20 m2.
Servidumbre de acueducto (2 m ancho): 75.40 m2.

Mª CONCEPCIÓN JAUDENES MONTANER

EXPROPIACIÓN
RESOLUCIÓN DE CESIÓN

JENS JACOBSEN

EXPROPIACIÓN
RESOLUCIÓN DE CESIÓN

JENS JACOBSEN

EXPROPIACIÓN
RESOLUCIÓN DE CESIÓN

ADX MARINA S.L.

EXPROPIACIÓN
RESOLUCIÓN DE CESIÓN

SEBASTIÁN BONET COLL

ACUERDO
ESCRITURA

JUANA ANA GELABERT GAMUNDÍ

ACUERDO
ESCRITURA

AYUNTAMIENTO

ACUERDO
ACTA DE ENTREGA

EBAR Port d'Andratx

Ctra. de Palma al Port d'Andratx



**Conselleria de la Mar
i del Cicle de l'Aigua**
Agència de l'Aigua
i de la Qualitat Ambiental


TÍTULO DEL PROYECTO/TÍTOL DEL PROJECTE :
EBAR, COLECTORES Y EMISARIO TERRESTRE DE ANDRATX.

TÍTULO DEL PLANO/TÍTOL DEL PLÀNOL:
EXPROPIACIONES, SERVIDUMBRE Y OCUPACIÓN TEMPORAL.
PARCELAS AFECTADAS

FECHA/DATA:
SEPTIEMBRE 2024

ESCALAS/ESCALES:
DIN A1: S/E.
DIN A3: S/E.

Nº PLANO/Nº PLÀNOL:
1
1 de 1

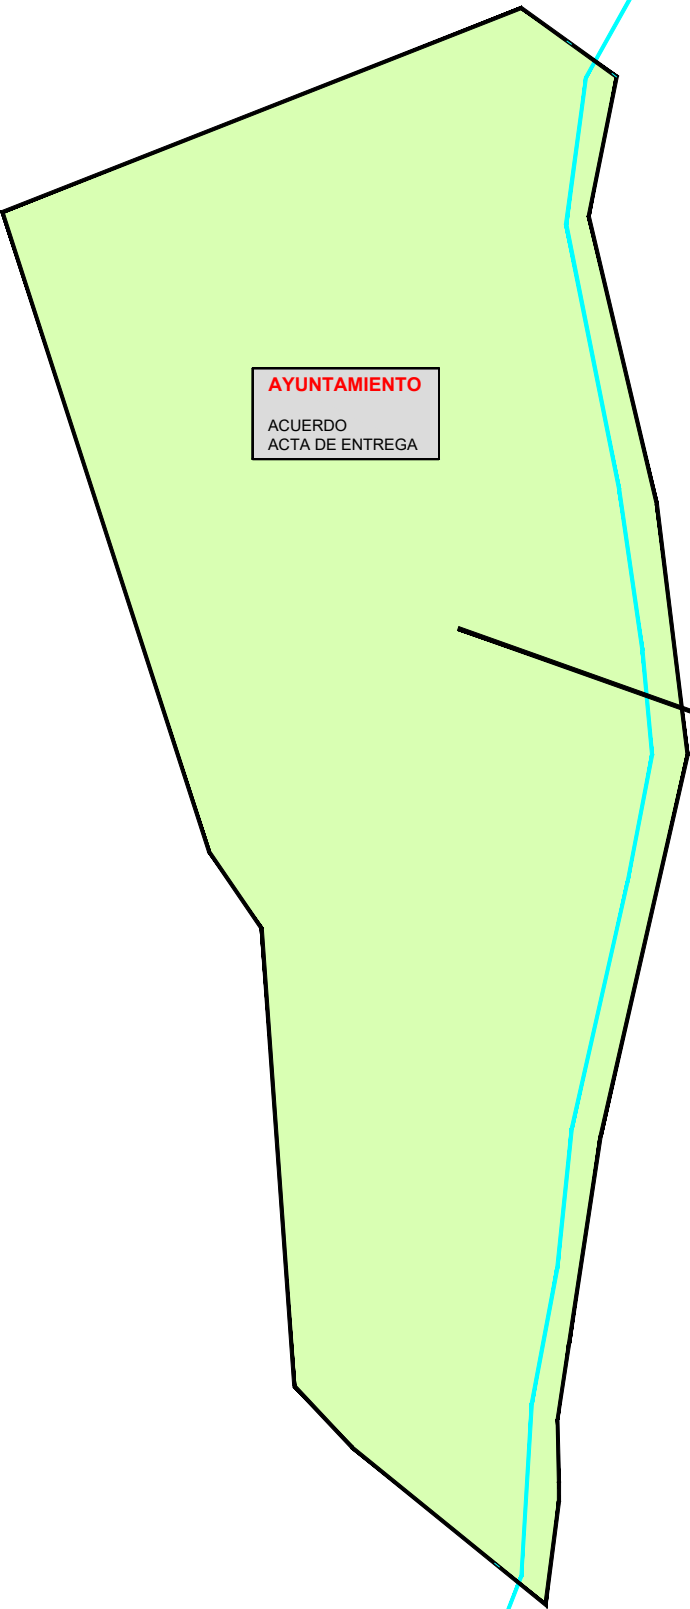


AYUNTAMIENTO
ACUERDO
ACTA DE ENTREGA

REF. CATASTRAL 6365234DD4766N0001JA

CONDUCCIÓN AGUA DEPURADA
Ocupación temporal (6 m ancho): 750,00 m2.
Servidumbre de acueducto (2 m ancho): 250,00 m2.



TÍTULO DEL PROYECTO/TÍTOL DEL PROJECTE :		
EBAR, COLECTORES Y EMISARIO TERRESTRE DE ANDRATX.		
TÍTULO DEL PLANO/TÍTOL DEL PLÀNOL:		
EXPROPIACIONES, SERVIDUMBRE Y OCUPACIÓN TEMPORAL. PARCELAS AFECTADAS		
FECHA/DATA:	ESCALAS/ESCALES:	Nº PLANO/Nº PLÀNOL:
SEPTIEMBRE 2024	DIN A1: S/E. DIN A3: S/E.	2 1 de 1

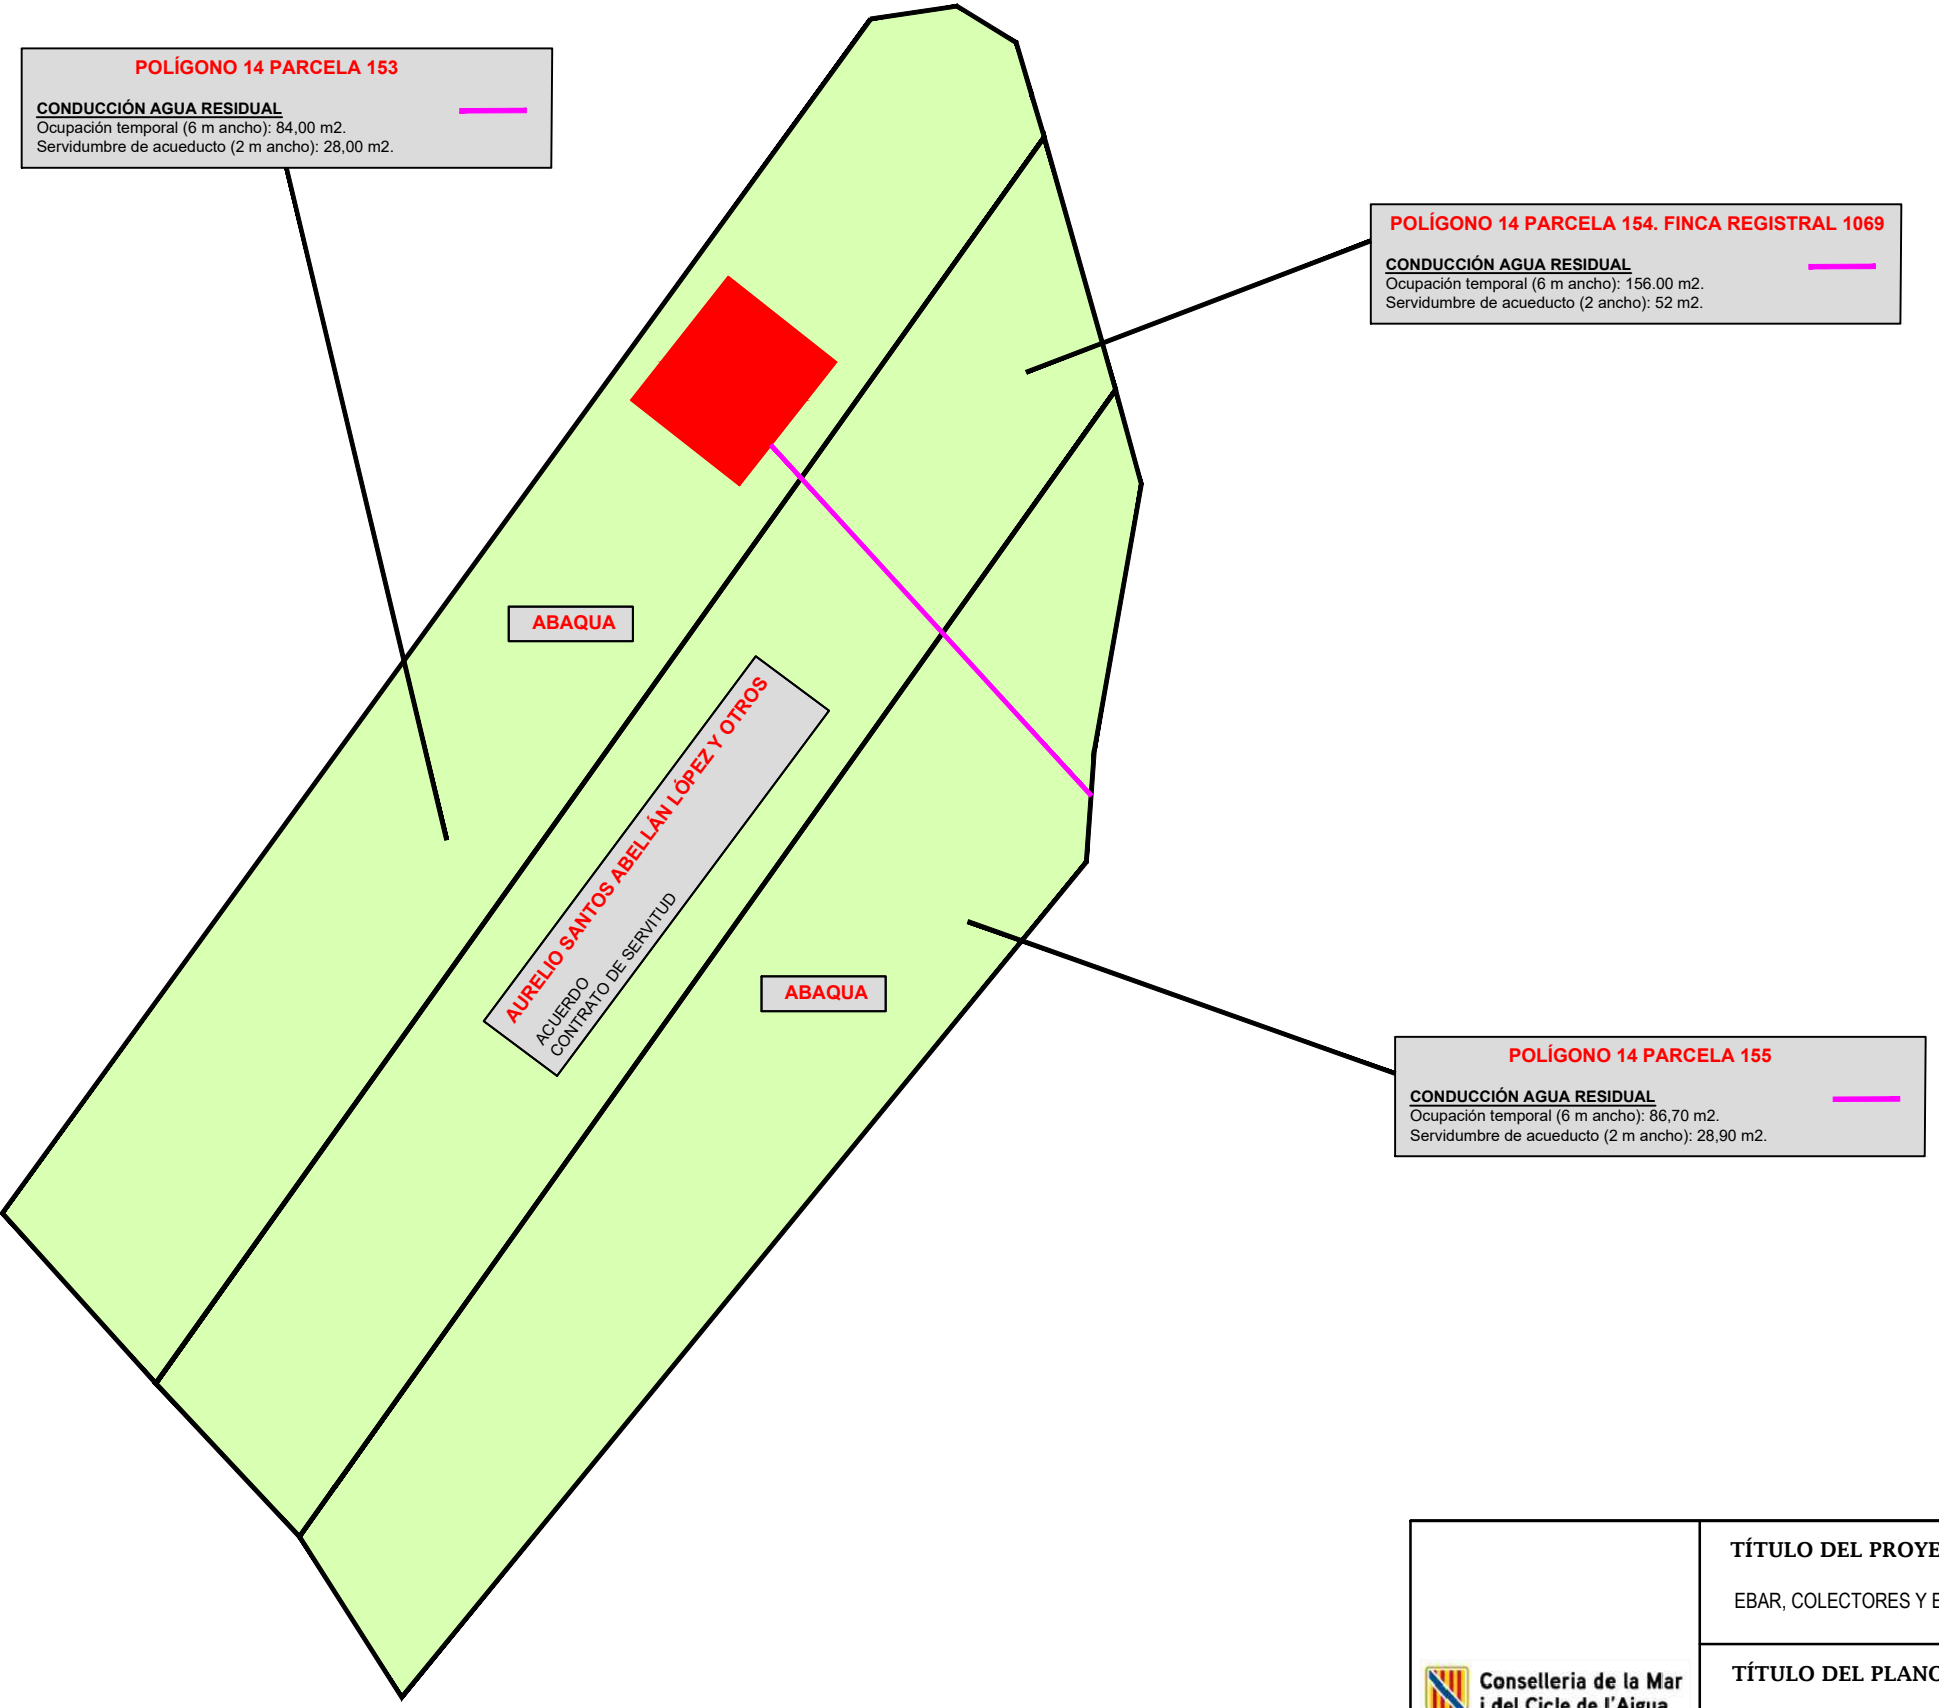

	TÍTULO DEL PROYECTO/TÍTOL DEL PROJECTE : EBAR, COLECTORES Y EMISARIO TERRESTRE DE ANDRATX.		
	TÍTULO DEL PLANO/TÍTOL DEL PLÀNOL: EXPROPIACIONES, SERVIDUMBRE Y OCUPACIÓN TEMPORAL. PARCELAS AFECTADAS		
	FECHA/DATA: SEPTIEMBRE 2024	ESCALAS/ESCALES: DIN A1: S/E. DIN A3: S/E.	Nº PLANO/Nº PLÀNOL: 3 1 de 1