




Govern de les Illes Balears
Conselleria de Medi Ambient

Agencia Balear de l'Aigua
i de la Qualitat Ambiental

DIRECTOR DEL PROYECTO:
Antoni Bernat Homar
Ing. Caminos Nº15786

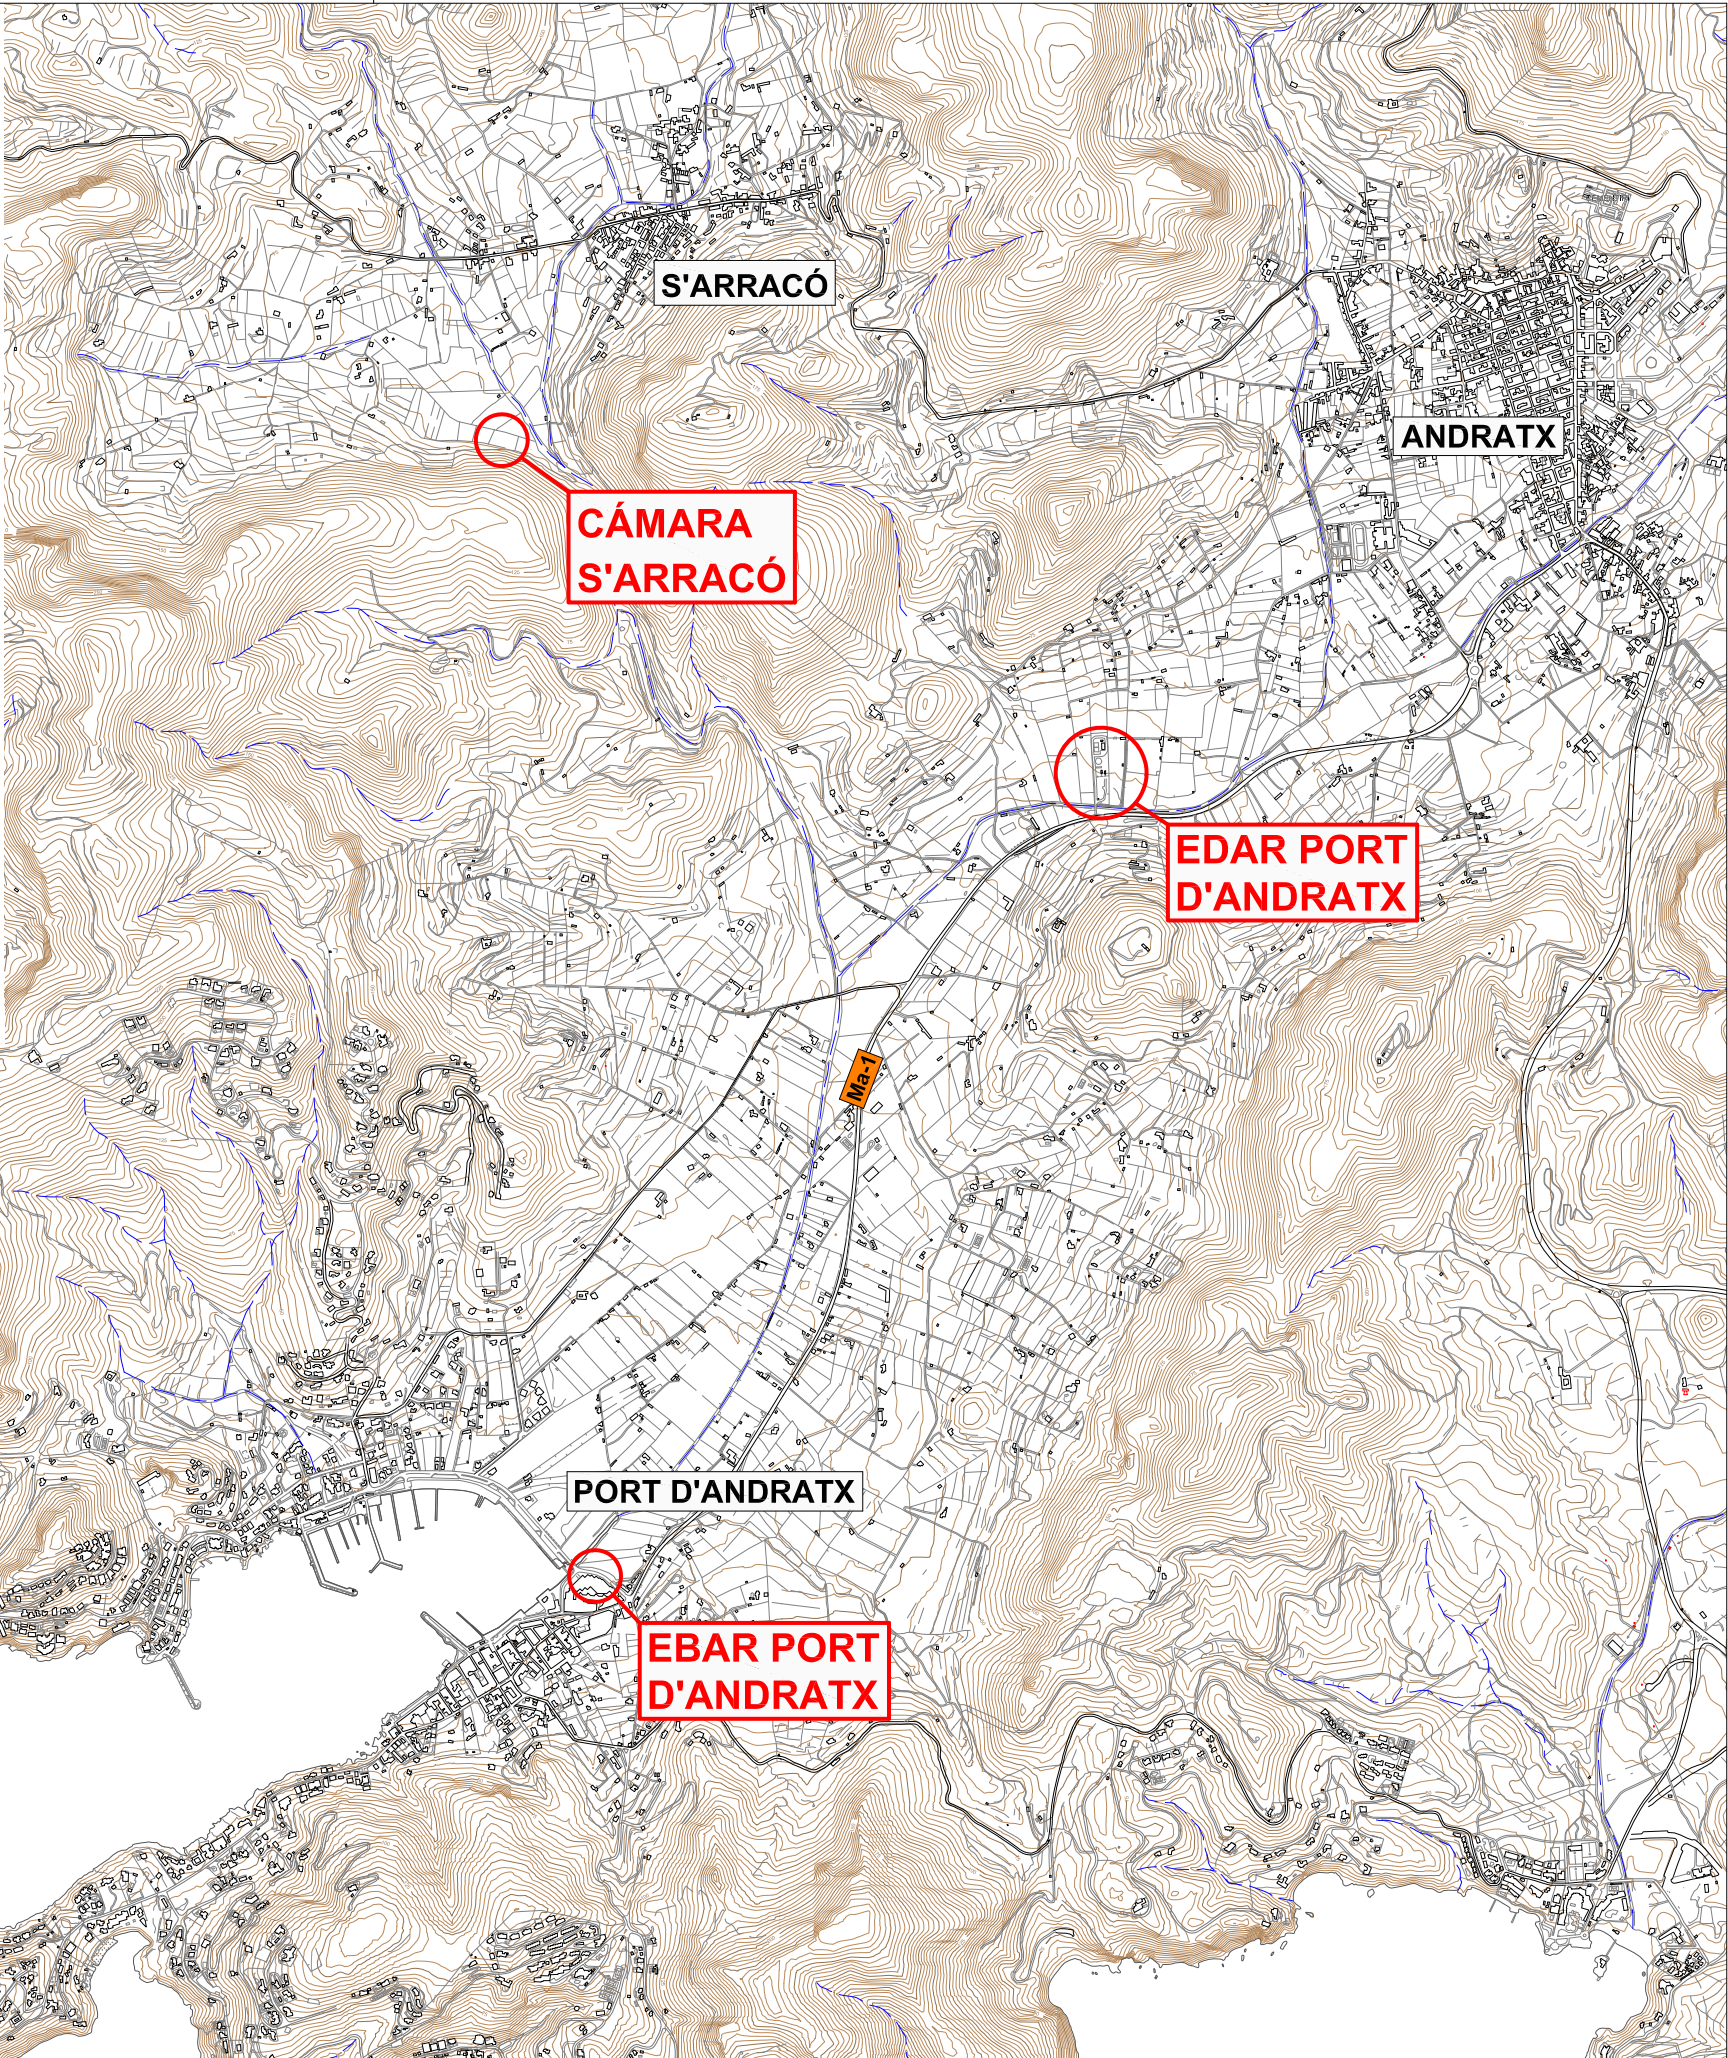

AUTOR DEL PROYECTO:
Manuel Meseguer Ramíez
Ing. Caminos Nº 8125

PROYECTO CONSTRUCTIVO:
"AMPLIACIÓ I MILLORA DE TRACTAMENT A L'EDAR D'ANDRATX
(2ª FASE: EBAR, COLLECTORS I EMISSARI TERRESTRE - 2014)"
PROJECTE REFÓS ACTUALITZAT

ESCALA GRÁFICA (mts):
0 200 400

ESCALA ORIGINAL (A1):
1/20.000

Plano nº
1
Hoja 1 de 1

TÍTULO:
SITUACIÓN Y EMPLAZAMIENTO

Fecha: Junio 2019
Soporte informático:
01 Situación _A3_rev01.dwg