


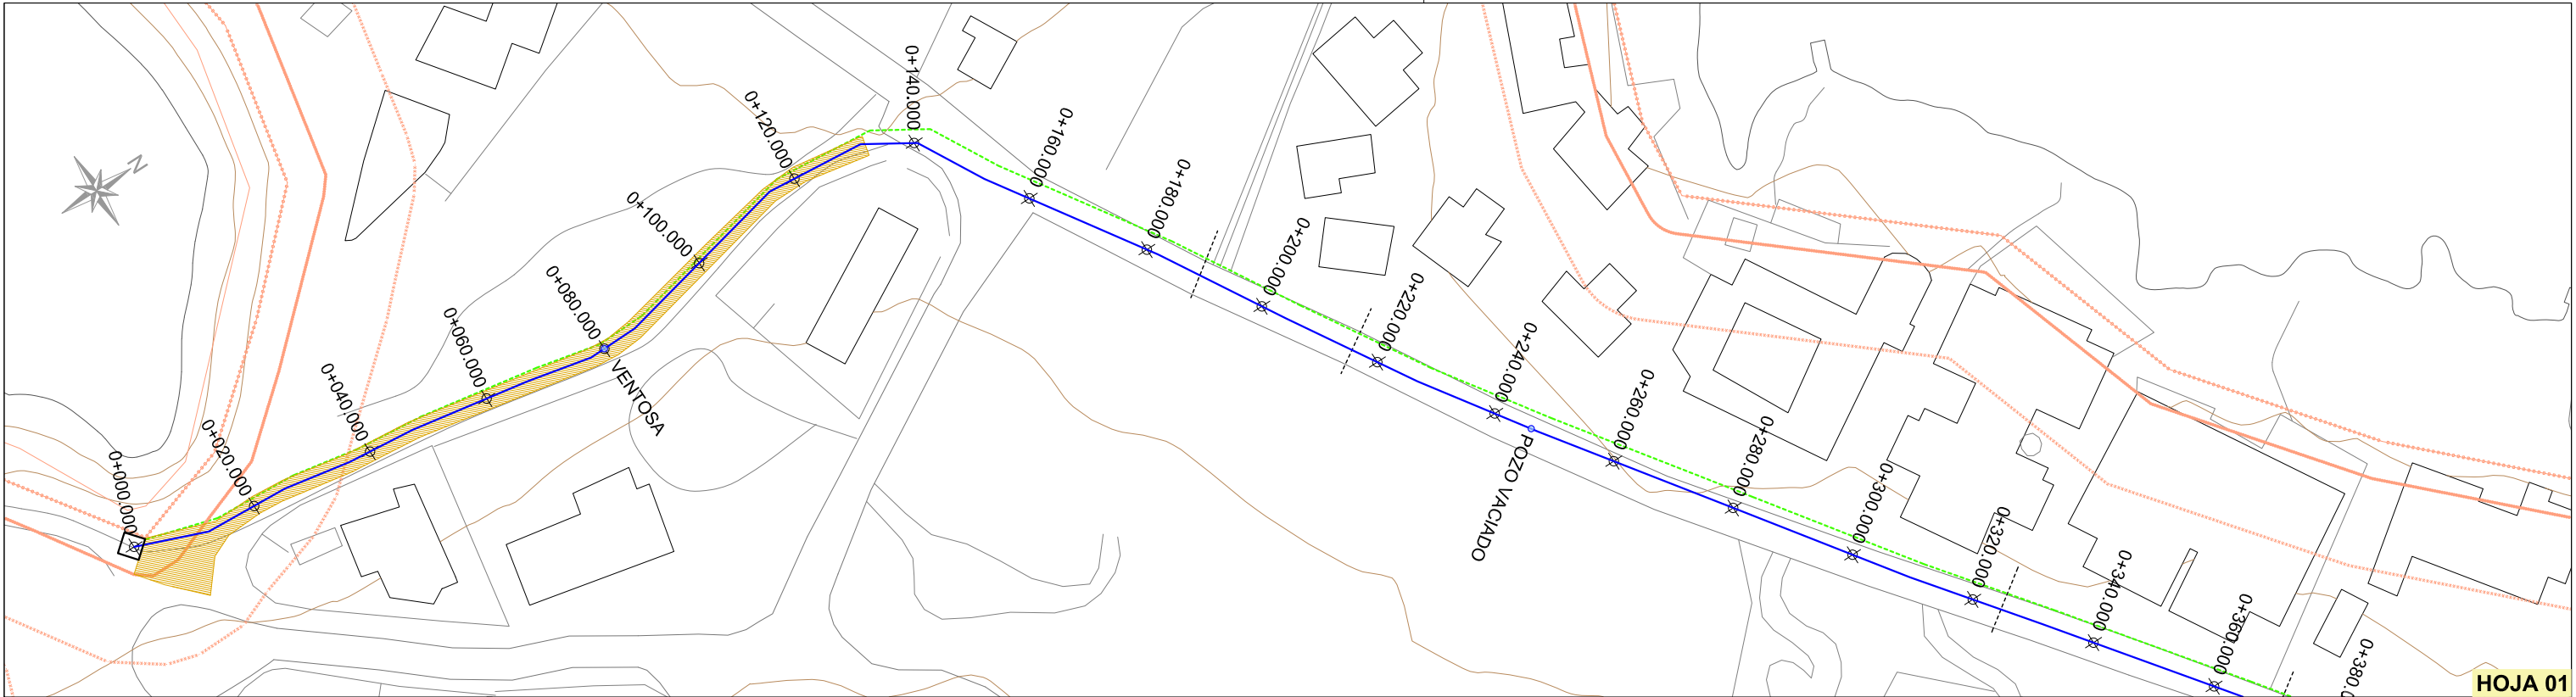

Limite de deslinde de la zona de dominio público

Limite de servidumbre de tránsito

Limite de servidumbre de protección

Linea de ribera de mar

Limite de la Z.M.T. anterior a la ley 22/1988

Camino de tierra

Tramo de torrente hormigonado

CONDUCCIONES EXISTENTES

Red de alumbrado / Baja tensión

Red de agua potable

Emissario agua depurada

Impulsión

Red de pluviales

Red de saneamiento

Red de telefonía

CONDUCCIONES PROYECTADAS

Colector Cala LLamp

Impulsión Club de Vela

Impulsión Moll Vell

Impulsión a EDAR

Emissario terrestre

Impulsión Conexión de emergencia

PVC DN315


PEAD PN10 DN250


PEAD PN10 DN315

PE-100 PN10 DN400

PE-100 PN10 DN500

PE-100 PN10 DN250

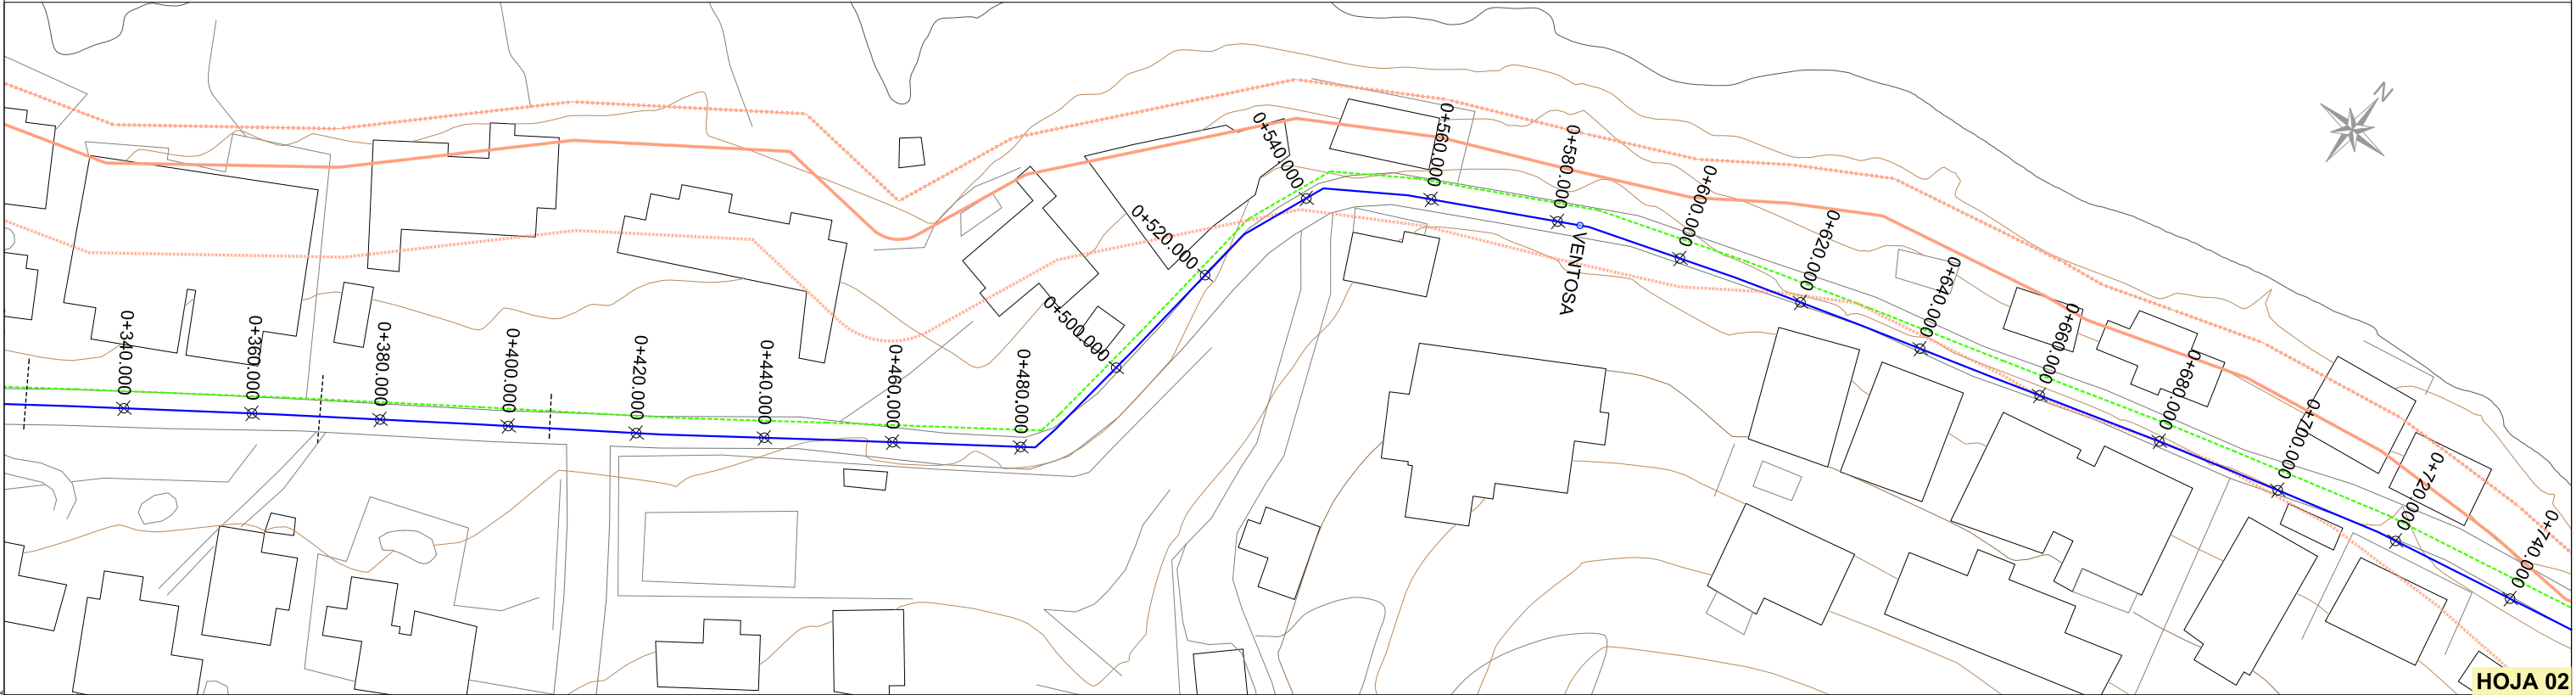

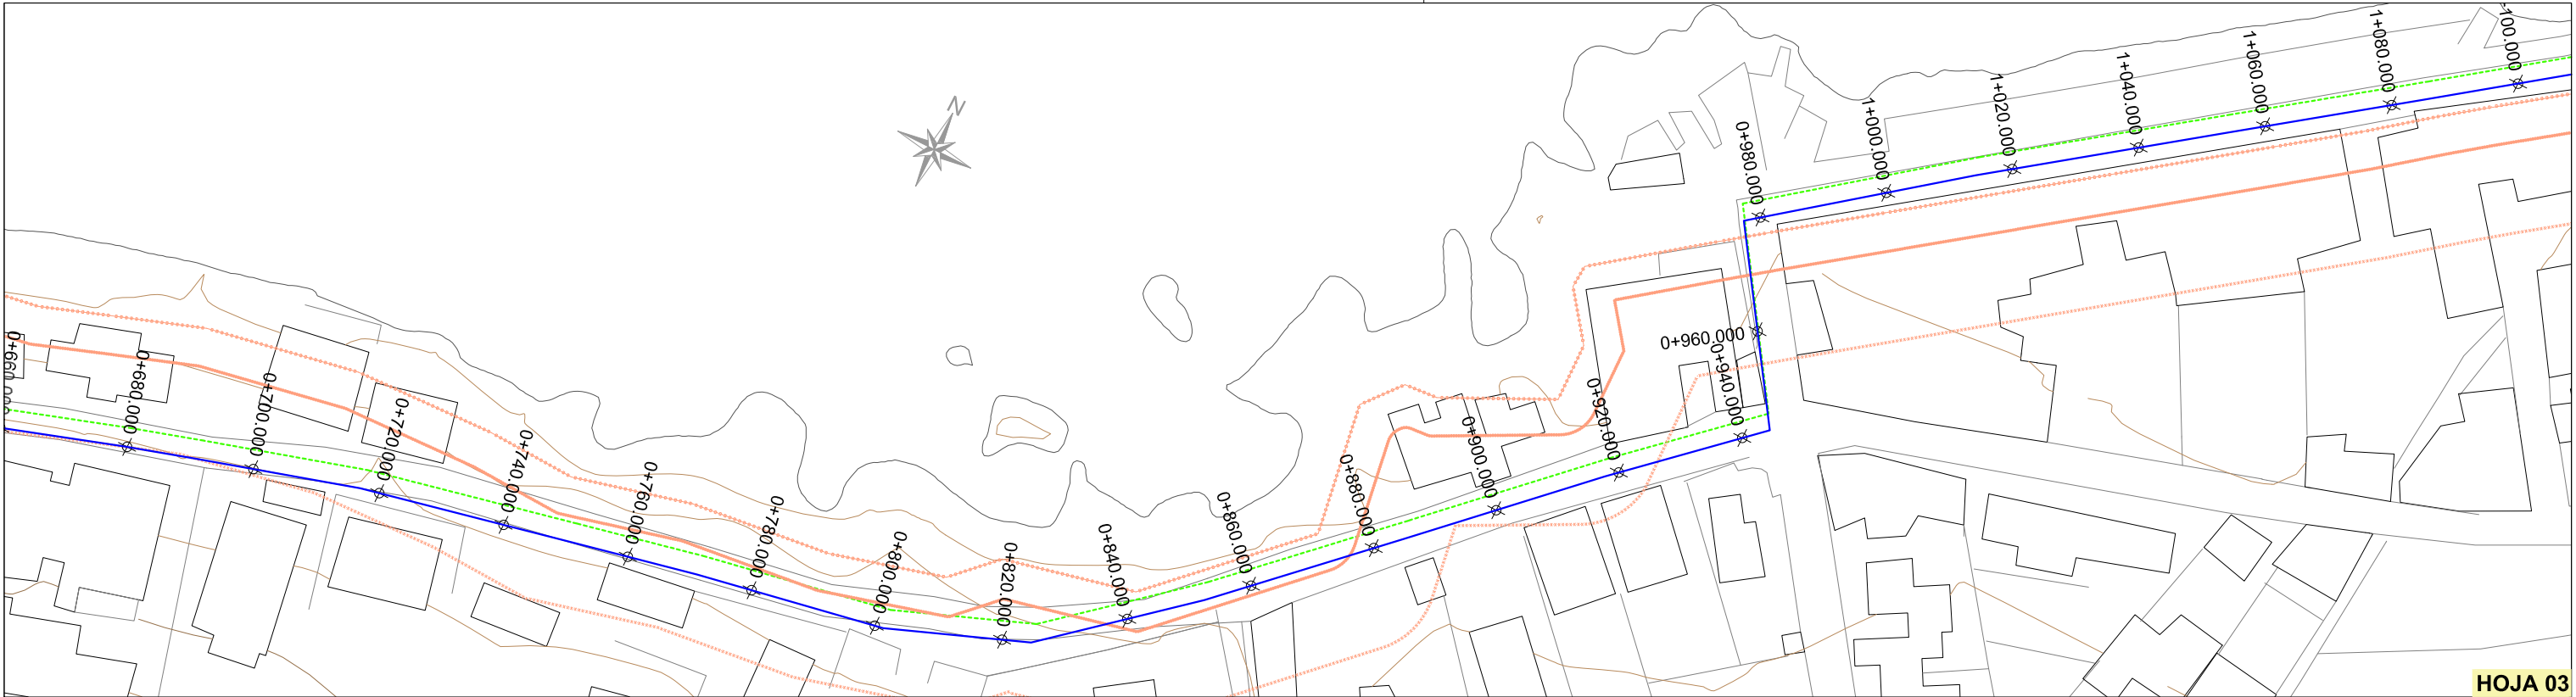

HOJA 03

- Limite de deslinde de la zona de dominio público
Limite de servidumbre de tránsito
Limite de servidumbre de protección
Linea de ribera de mar
Limite de la Z.M.T. anterior a la ley 22/1988
- Camino de tierra
Tramo de torrente hormigonado


CONDUCCIONES EXISTENTES

- Red de alumbrado / Baja tensión
Red de agua potable
Emissariu agua depurada
Impulsión
Red de pluviales
Red de saneamiento
Red de telefonía




CONDUCCIONES PROYECTADAS

- Colector Cala Llamp
Impulsión Club de Vela
Impulsión Moll Vell
Impulsión a EDAR
Emissariu terrestre
Impulsión Conexión de emergencia

- PVC DN315
PEAD PN10 DN250
PEAD PN10 DN315
PE-100 PN10 DN400
PE-100 PN10 DN500
PE-100 PN10 DN250

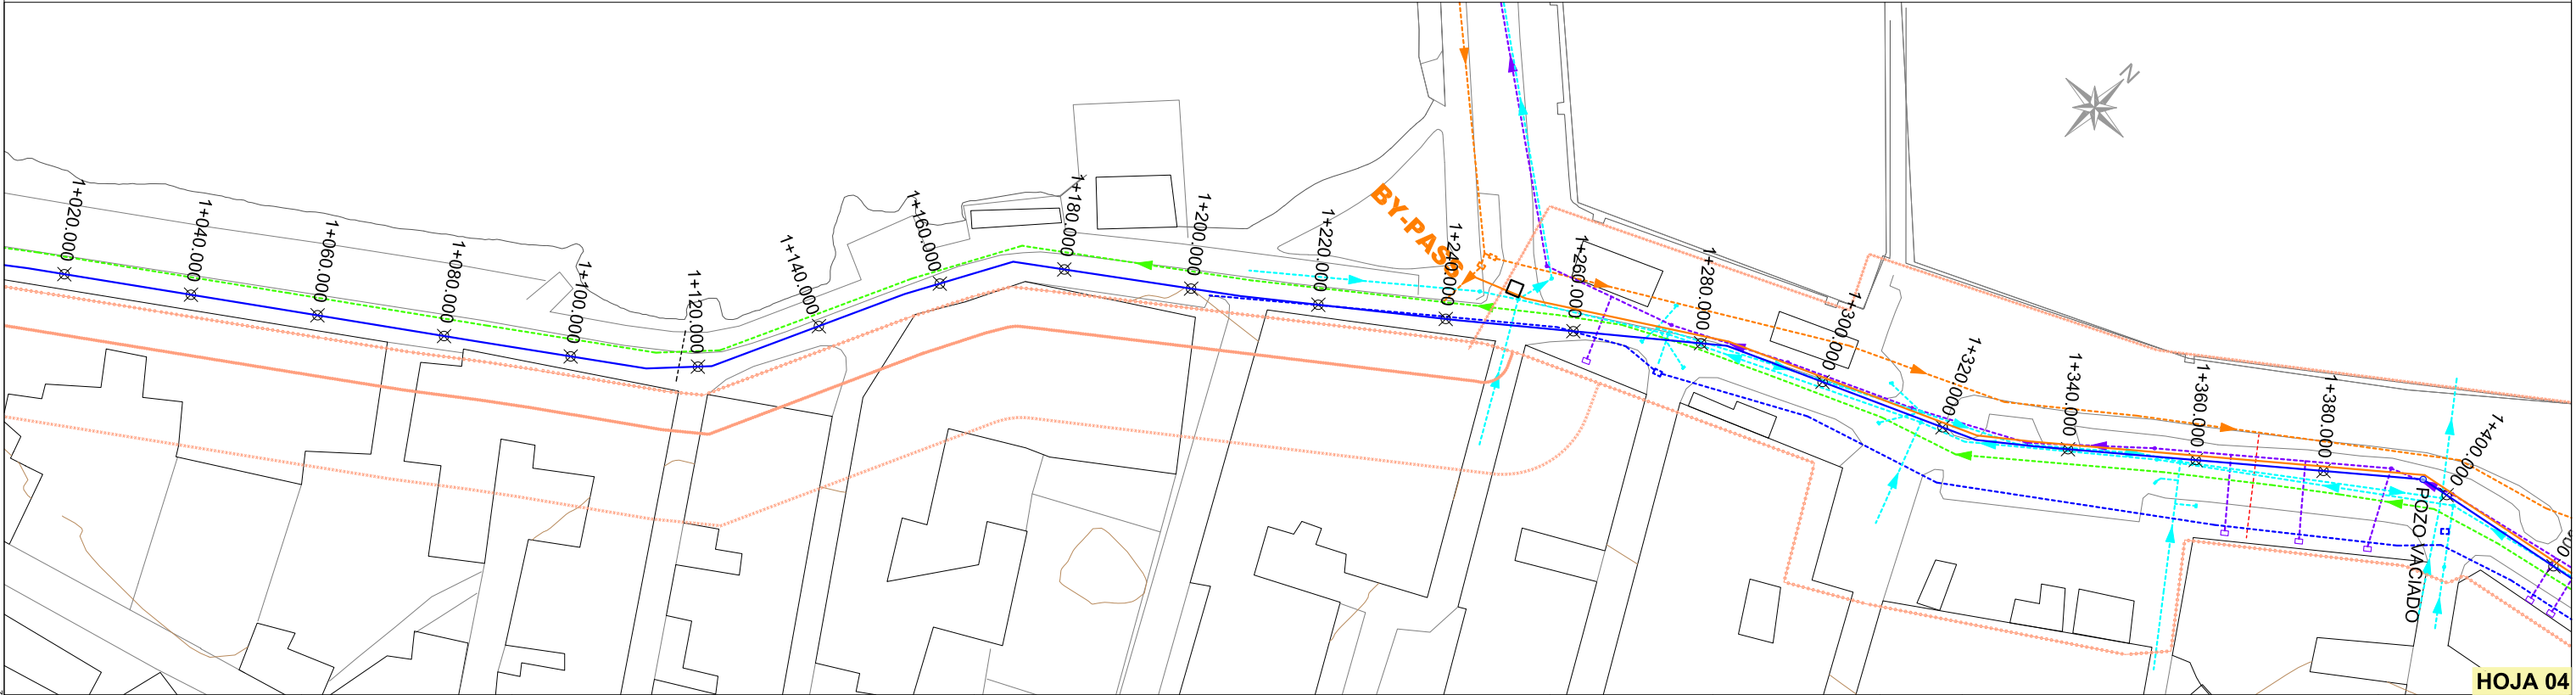

HOJA 04

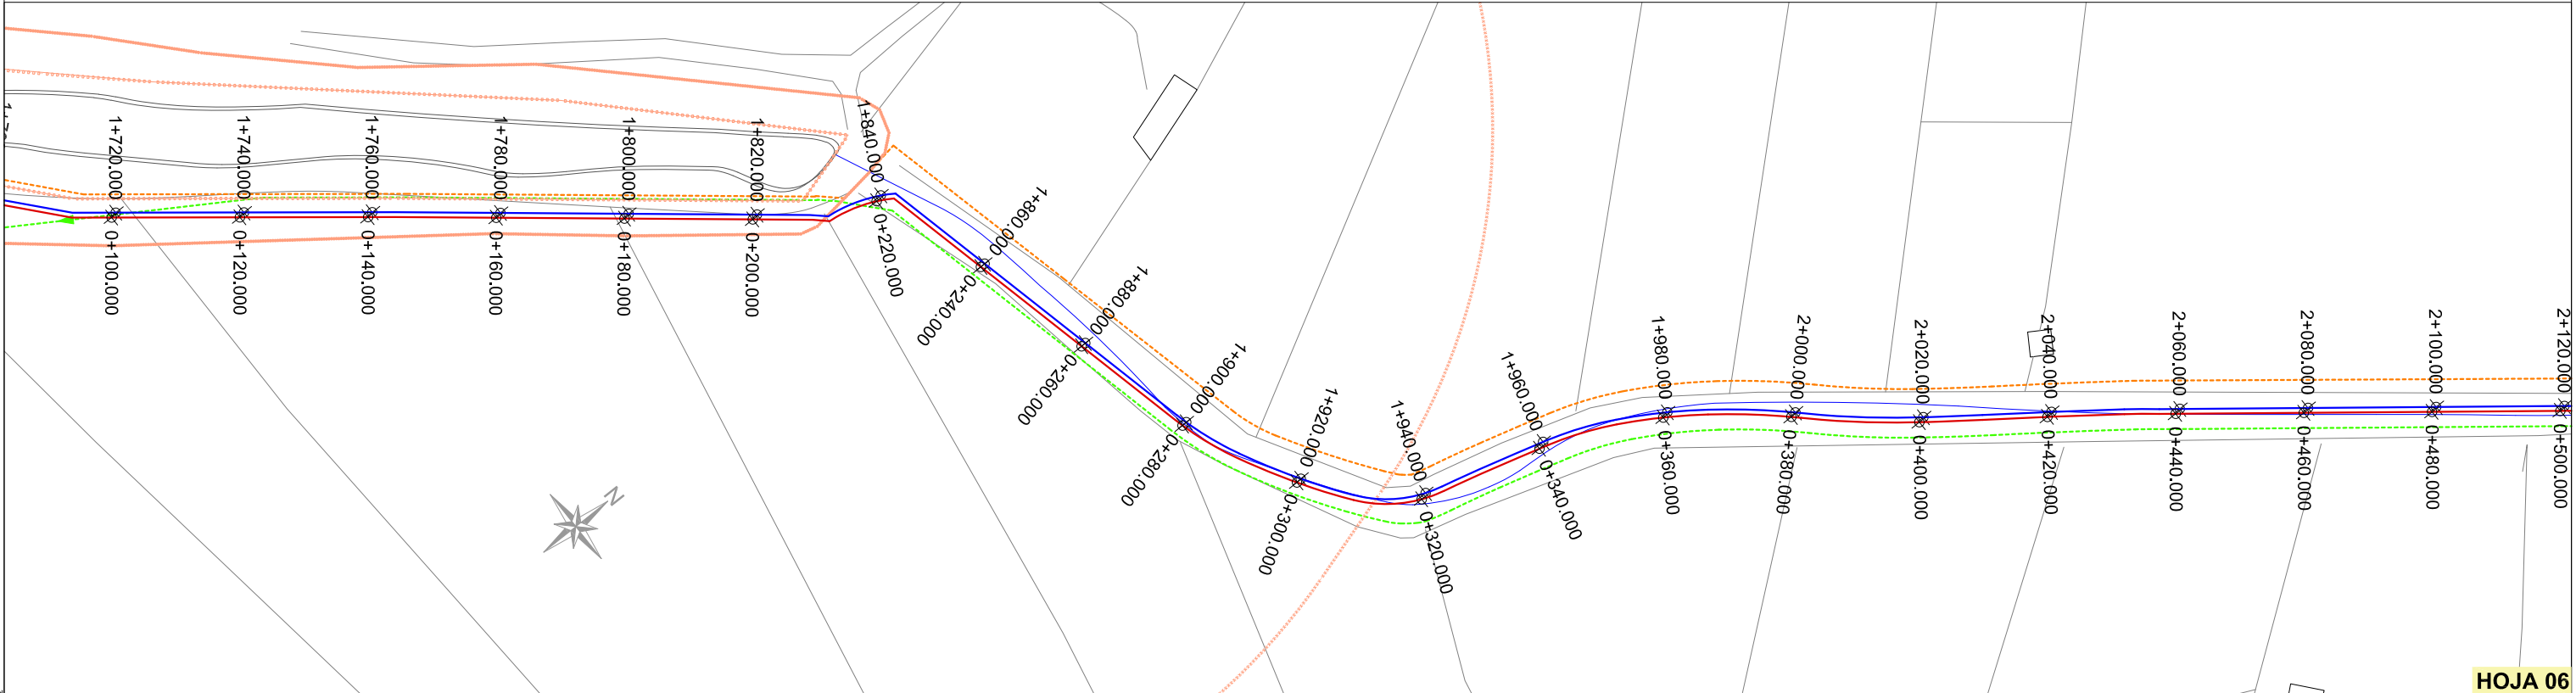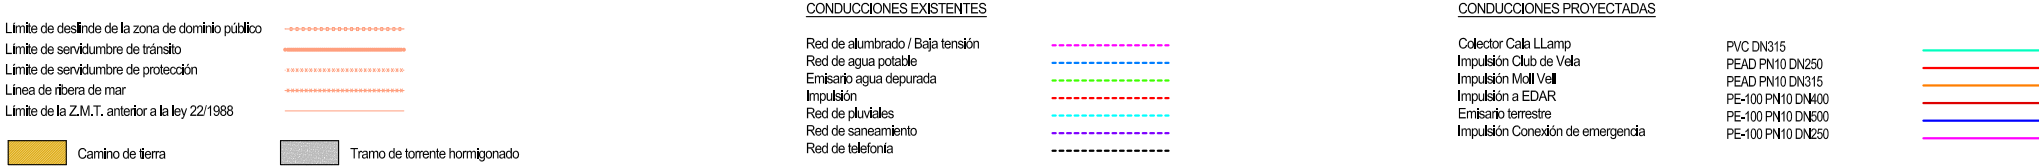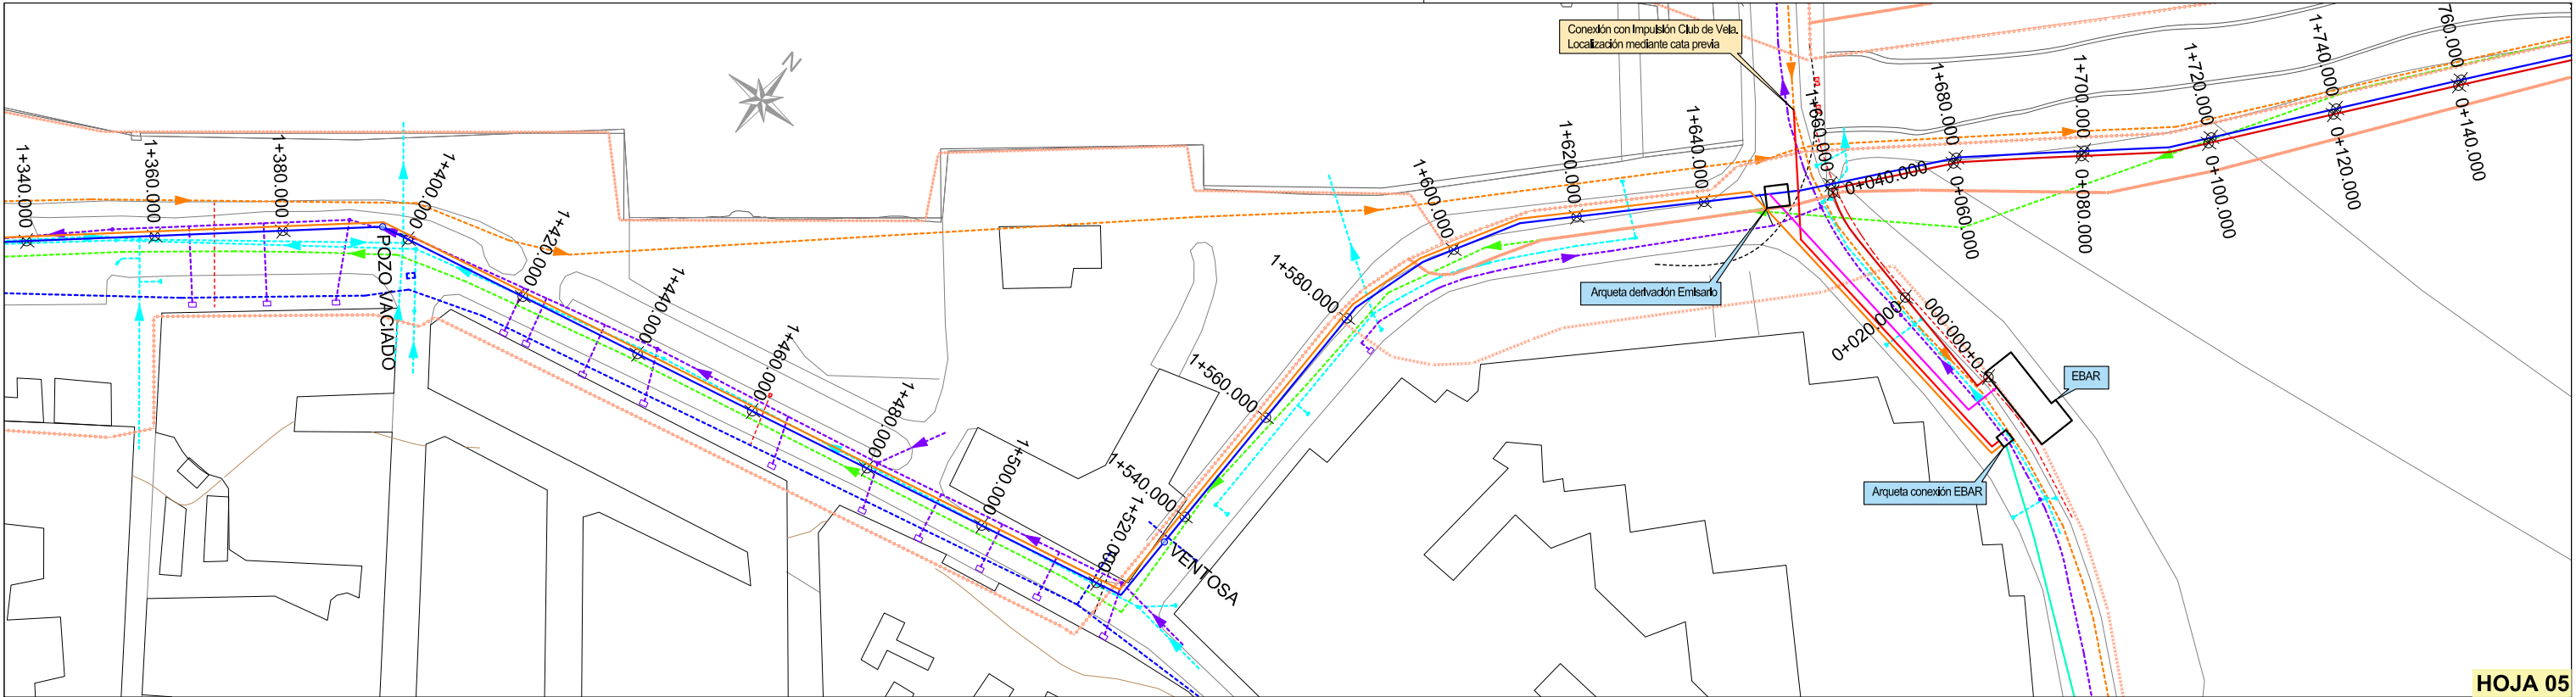




HOJA 09

CONDUCCIONES EXISTENTES		CONDUCCIONES PROYECTADAS	
Red de alumbrado / Baja tensión		Colector Cala Llamp	
Red de agua potable		Impulsión Club de Vela	
Emisario agua depurada		Impulsión Moll Vell	
Impulsión		Impulsión a EDAR	
Red de pluviales		Emisario terrestre	
Red de saneamiento		Impulsión Conexión de emergencia	
Red de telefonía			

-----	PVC DN315	
-----	PEAD PN10 DN250	
-----	PEAD PN10 DN315	
-----	PE-100 PN10 DN400	
-----	PE-100 PN10 DN500	
-----	PE-100 PN10 DN250	

	Camino de tierra
	Tramo de torrente hormigonado

-----	Limite de deslinde de la zona de dominio público
-----	Limite de servidumbre de tránsito
-----	Limite de servidumbre de protección
-----	Linea de ribera de mar
-----	Limite de la Z.M.T. anterior a la ley 22/1988

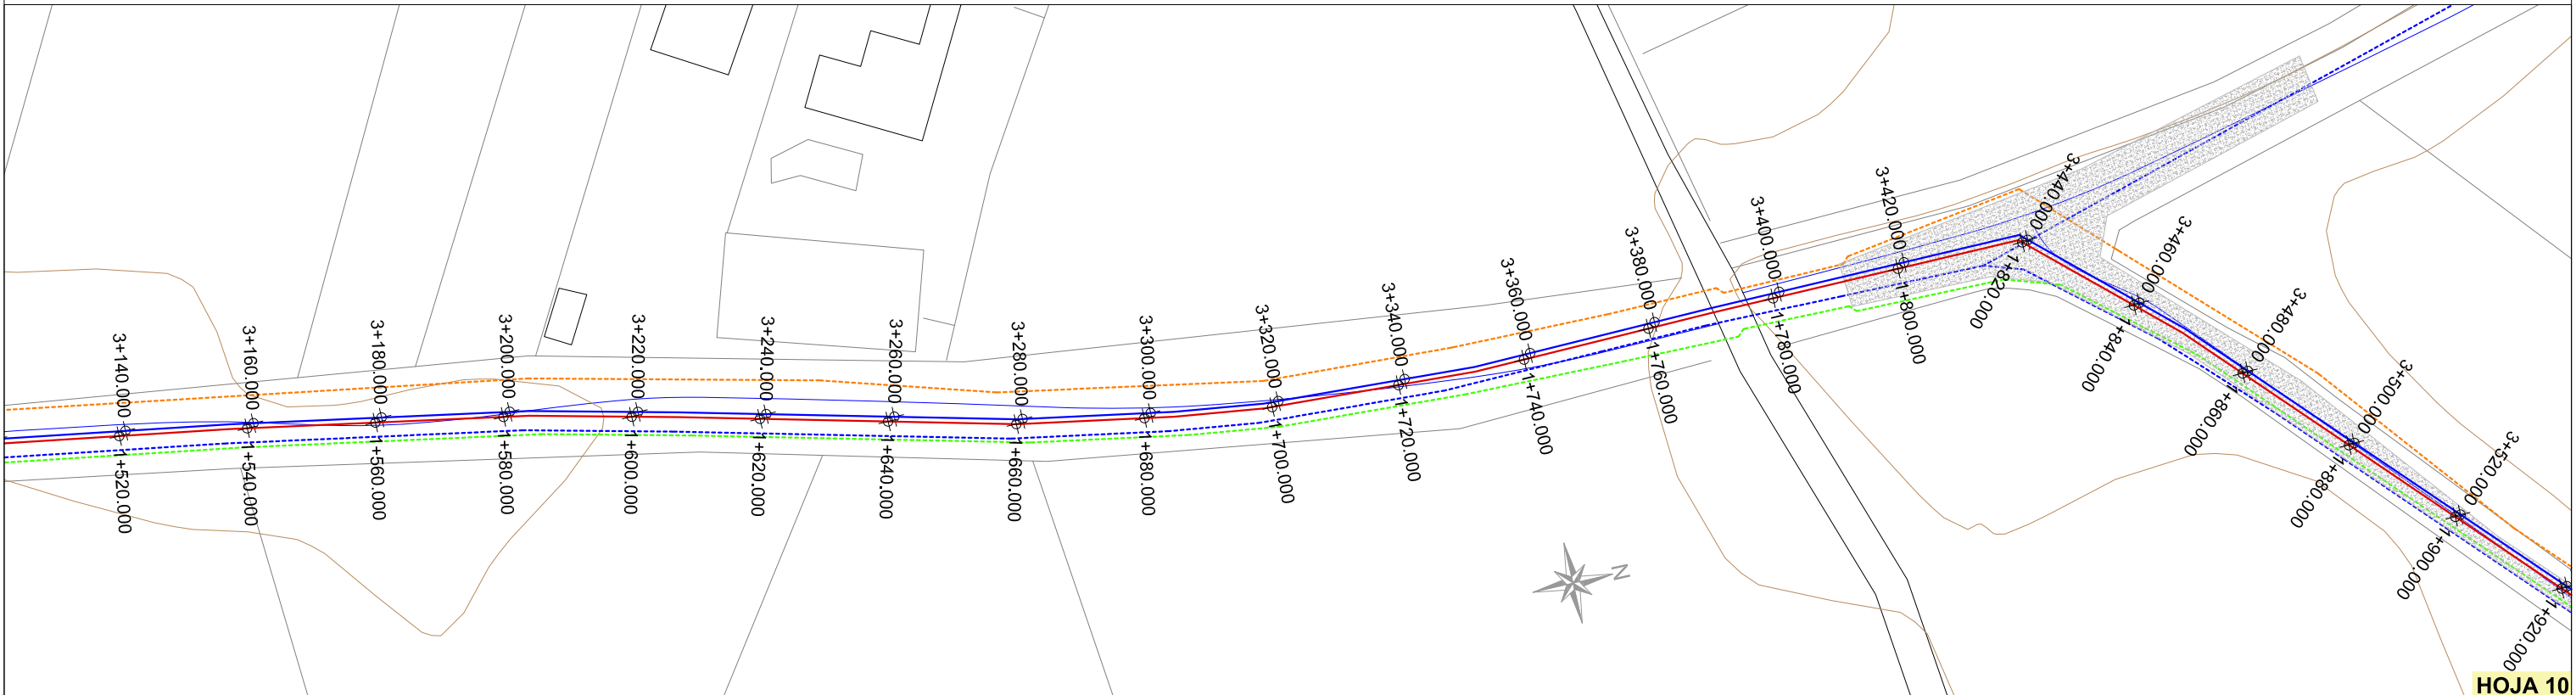

HOJA 10




HOJA 11

- Limite de deslinde de la zona de dominio público
Limite de servidumbre de tránsito
Limite de servidumbre de protección
Linea de ribera de mar
Limite de la Z.M.T. anterior a la ley 22/1988
- Camino de tierra
Tramo de torrente hormigonado


- CONDUCCIONES EXISTENTES
- Red de alumbrado / Baja tensión
Red de agua potable
Emisario agua depurada
Impulsión
Red de pluviales
Red de saneamiento
Red de telefonía

- CONDUCCIONES PROYECTADAS
- Colector Cala Llamp
Impulsión Club de Vela
Impulsión Moll Vell
Impulsión a EDAR
Emisario terrestre
Impulsión Conexión de emergencia

- PVC DN315
PEAD PN10 DN250
PEAD PN10 DN315
PE-100 PN10 DN400
PE-100 PN10 DN500
PE-100 PN10 DN250

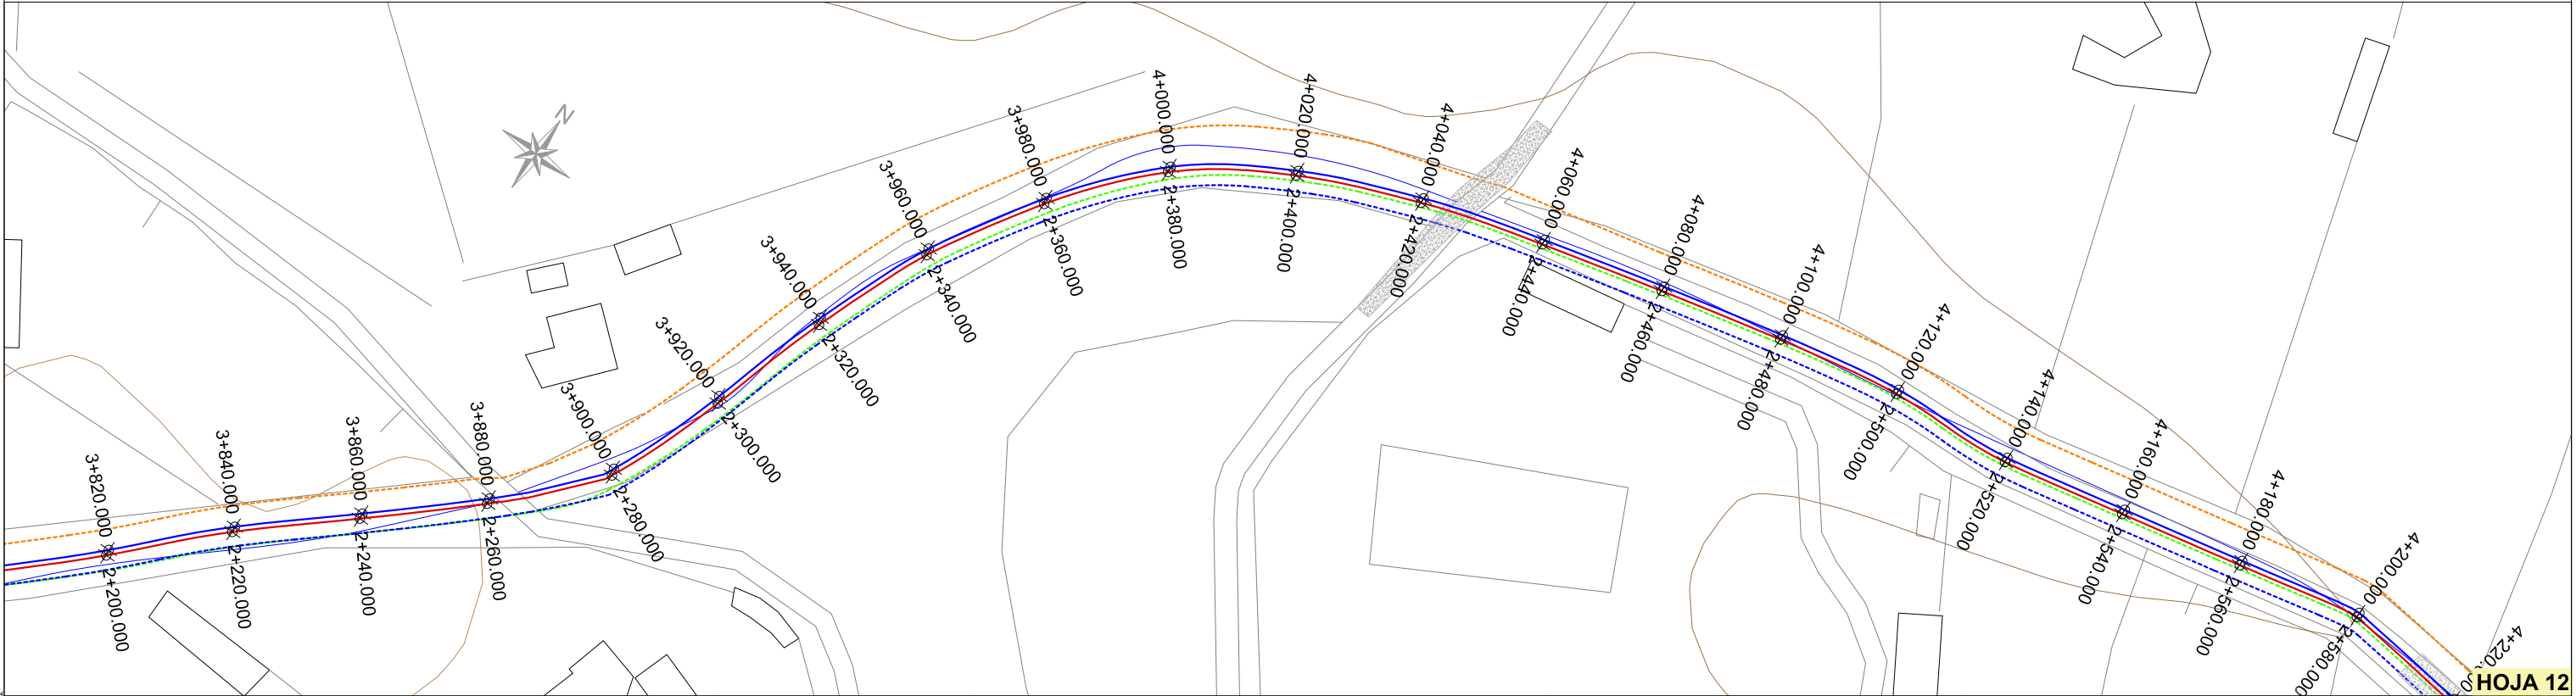

HOJA 12

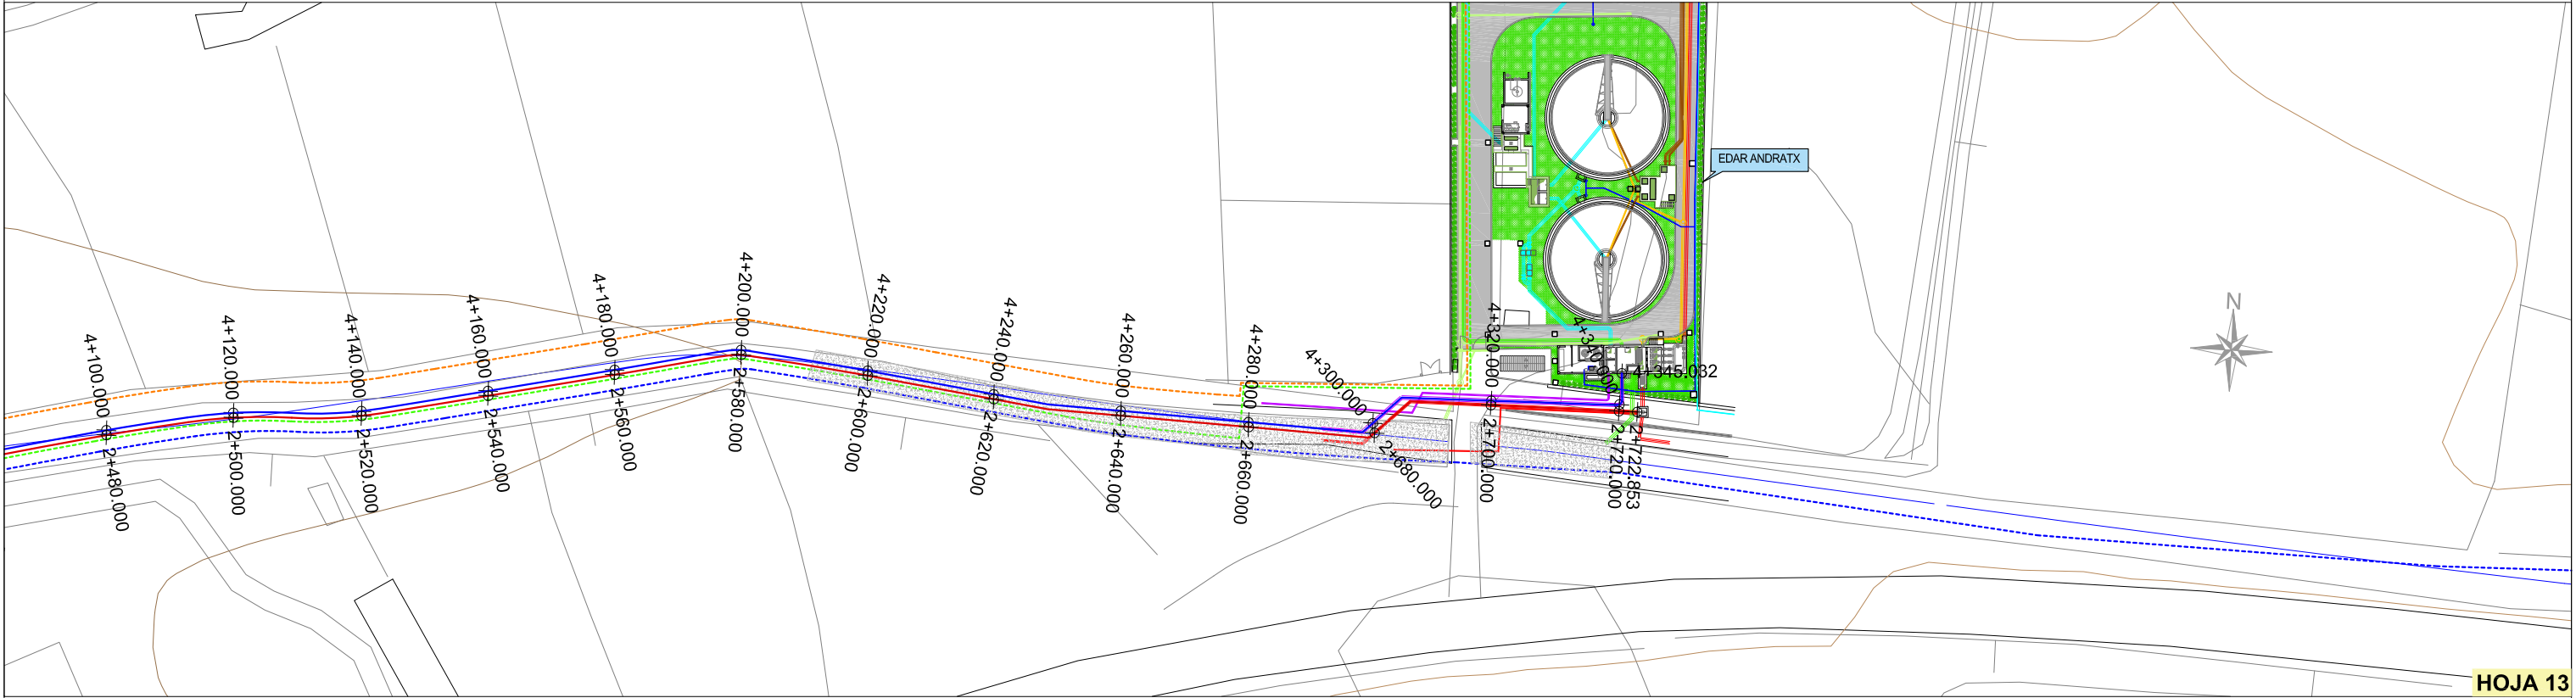

HOJA 13

- Límite de destino de la zona de dominio público
----- Límite de servidumbre de tránsito
----- Límite de servidumbre de protección
----- Línea de ribera de mar
----- Límite de la Z.M.T. anterior a la ley 22/1988
- Camino de tierra Tramo de torrente hormigonado

CONDUCCIONES EXISTENTES

- Red de alumbrado / Baja tensión
Red de agua potable
Emissarió agua depurada
Impulsión
Red de pluviales
Red de saneamiento
Red de telefonía

CONDUCCIONES PROYECTADAS

- Colector Cala Llamp
Impulsión Club de Vela
Impulsión Moll Vell
Impulsión a EDAR
Emissarió terrestre
Impulsión Conexión de emergencia

- PVC DN315
PEAD PN10 DN250
PEAD PN10 DN315
PE-100 PN10 DN400
PE-100 PN10 DN600
PE-100 PN10 DN250