


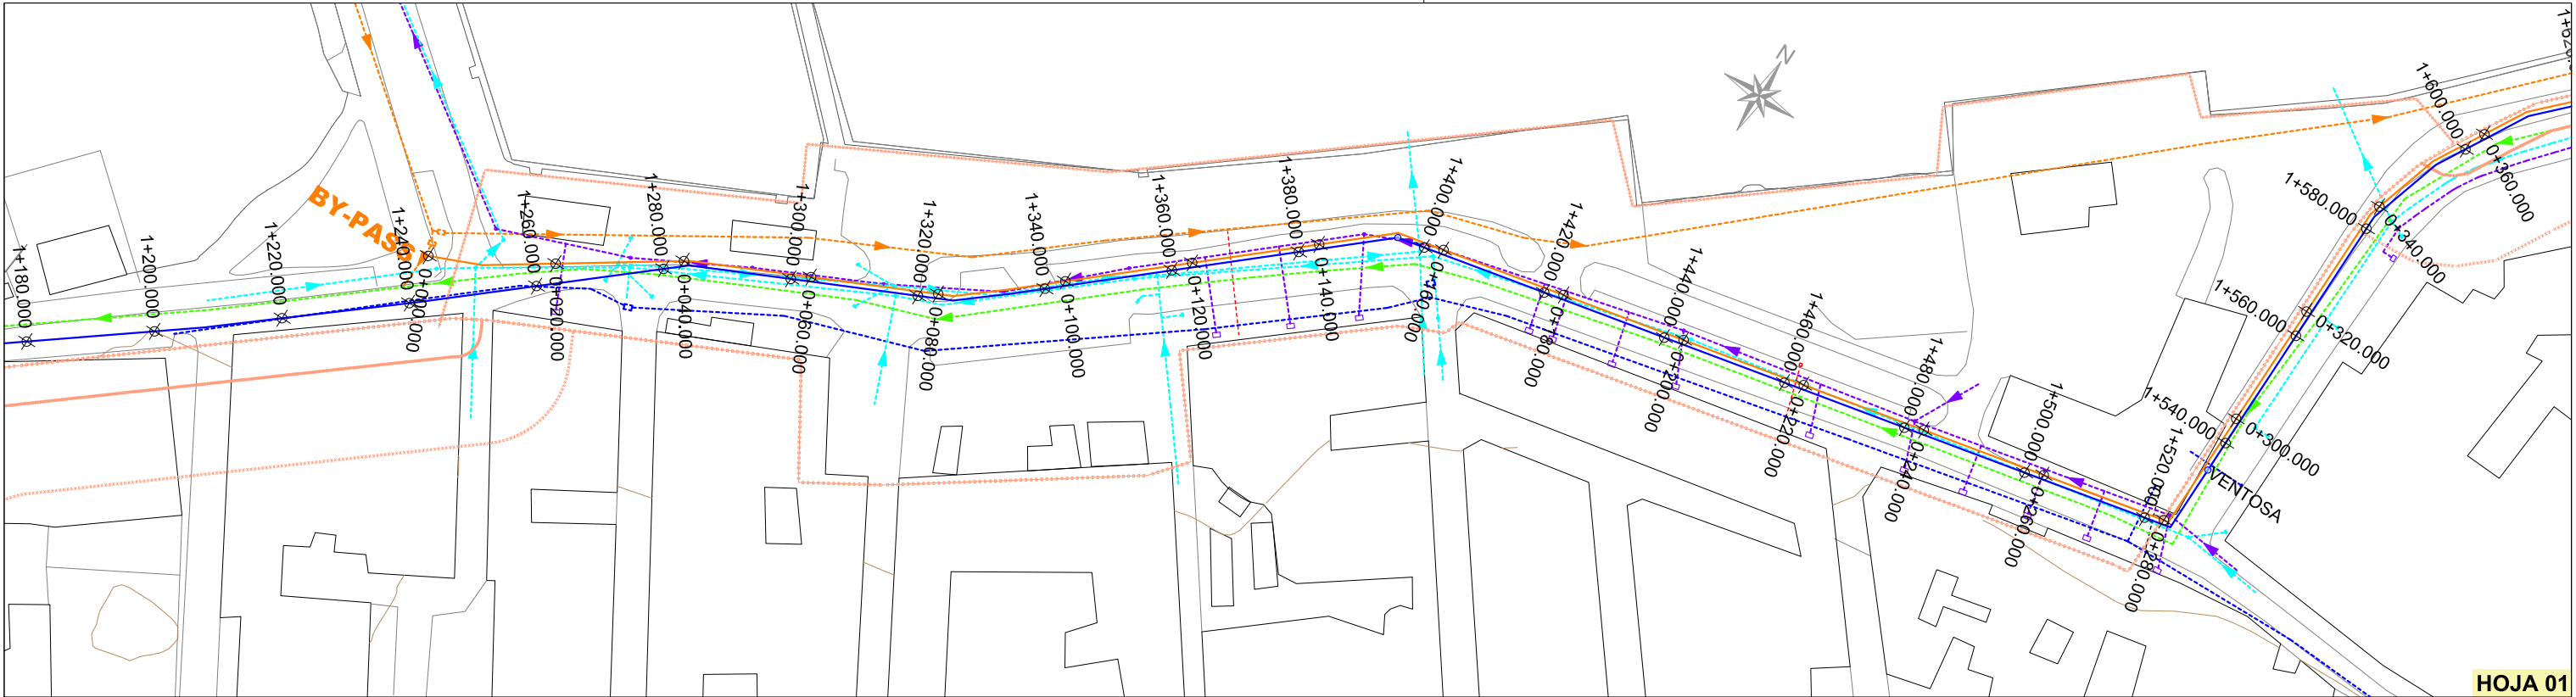

HOJA 01

- Limite de deslinde de la zona de dominio público
Limite de servidumbre de tránsito
Limite de servidumbre de protección
Linea de ribera de mar
Limite de la Z.M.T. anterior a la ley 22/1988
- Camino de tierra
Tramo de torrente hormigonado


CONDUCCIONES EXISTENTES

- Red de alumbrado / Baja tensión
Red de agua potable
Emisario agua depurada
Impulsión
Red de pluviales
Red de saneamiento
Red de telefonía

CONDUCCIONES PROYECTADAS

- Colector Cala Llamp
Impulsión Club de Vela
Impulsión Moll Vell
Impulsión a EDAR
Emisario terrestre
Impulsión Conexión de emergencia

- PVC DN315
PEAD PN10 DN250
PEAD PN10 DN315
PE-100 PN10 DN400
PE-100 PN10 DN500
PE-100 PN10 DN250

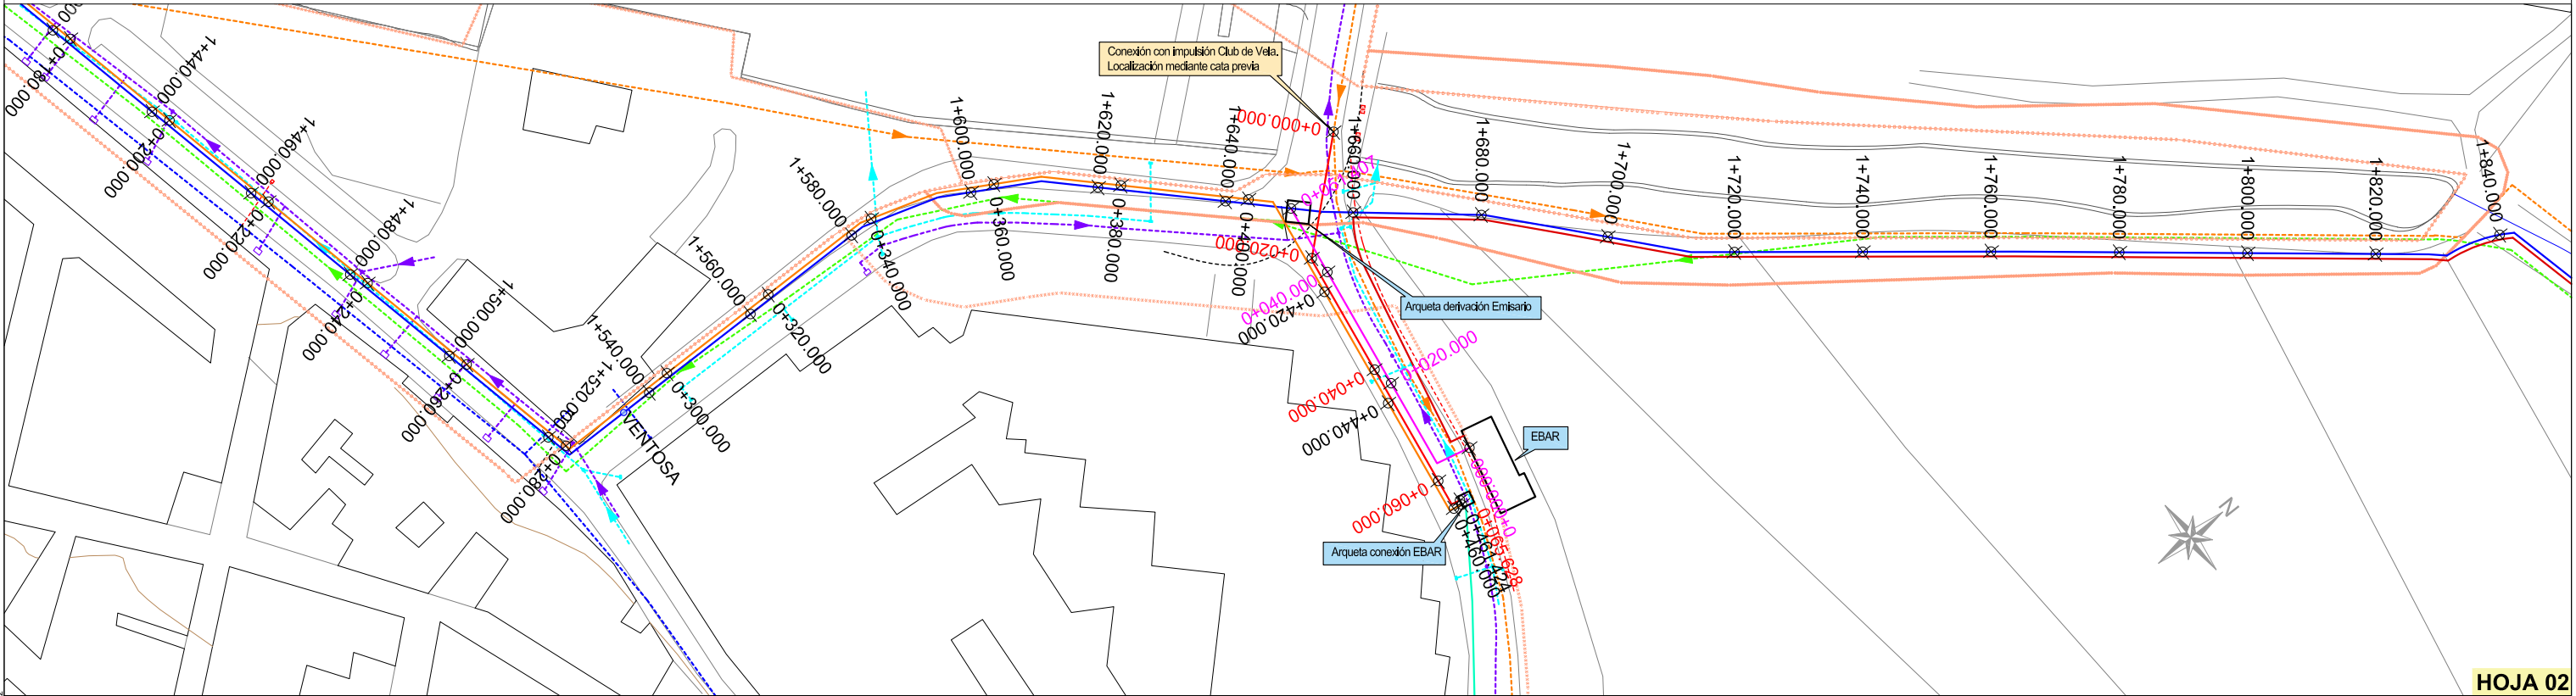

HOJA 02