



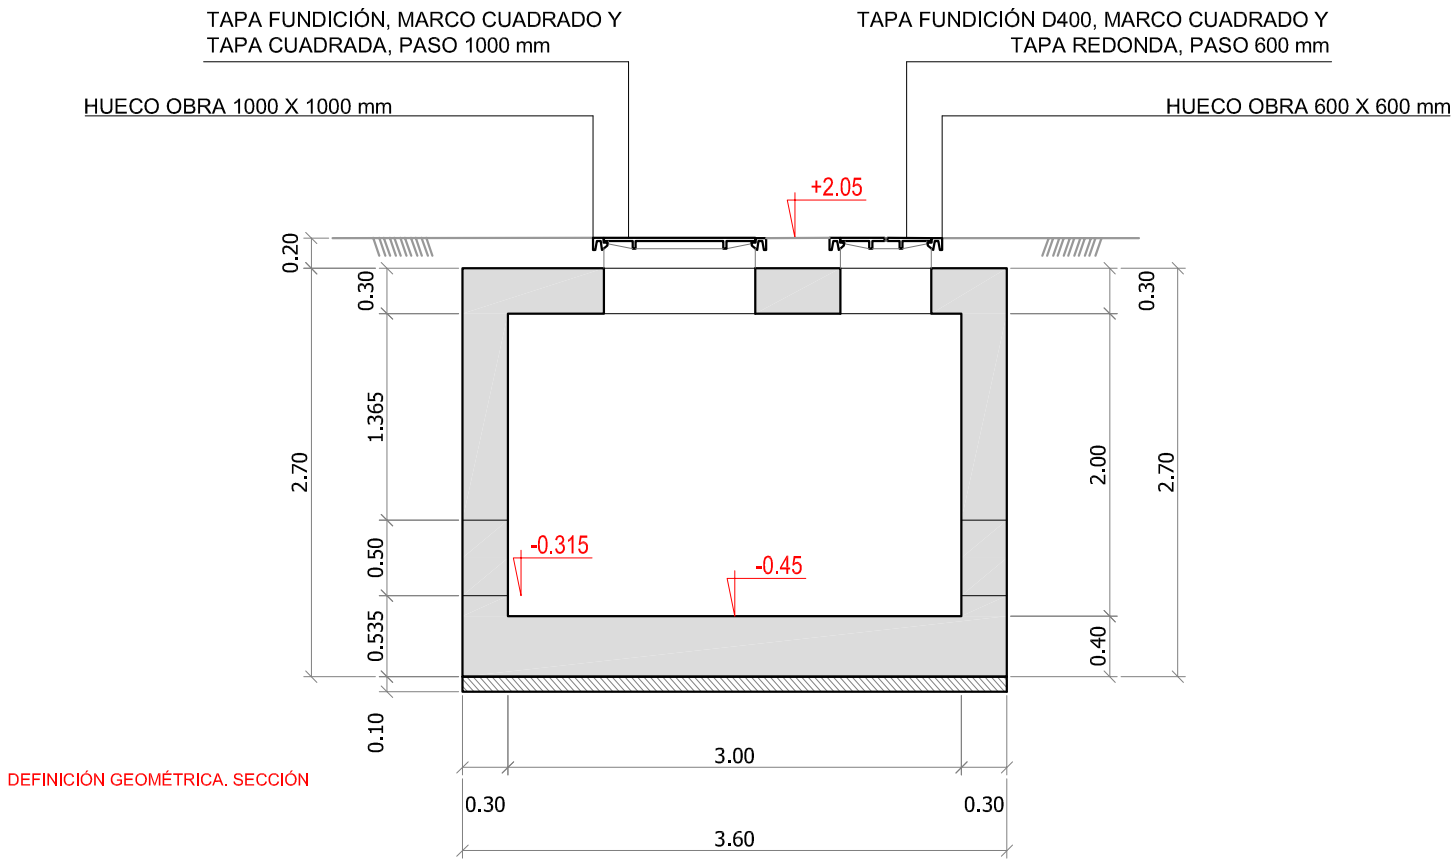


DEFINICIÓN GEOMÉTRICA. SECCIÓN

REPLANTEO		
Punto	X	Y
P-1	447642.925	4377568.347
P-2	447645.459	4377570.904
P-3	447645.305	4377565.989
P-4	447647.839	4377568.546

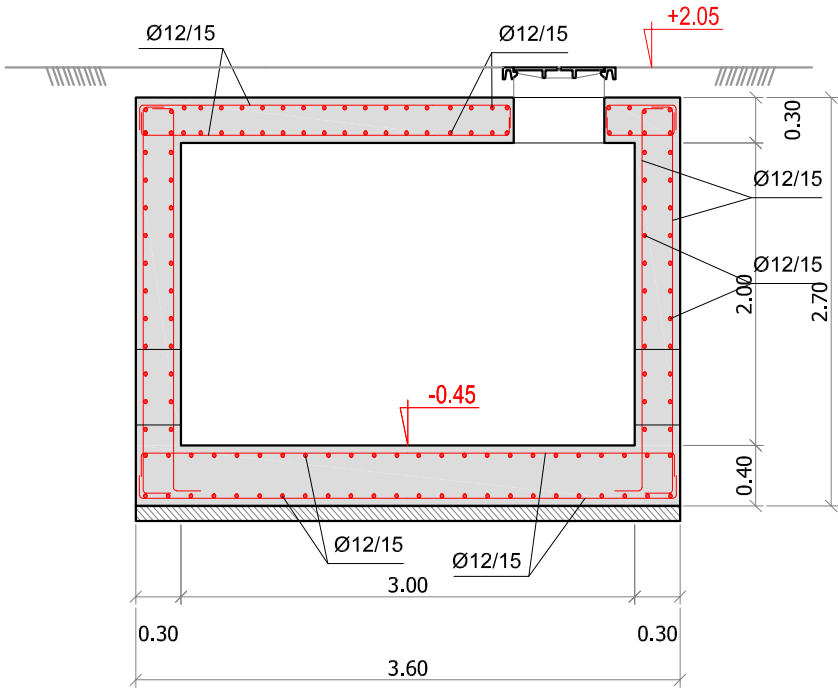

ARMADOS. SECCIÓN

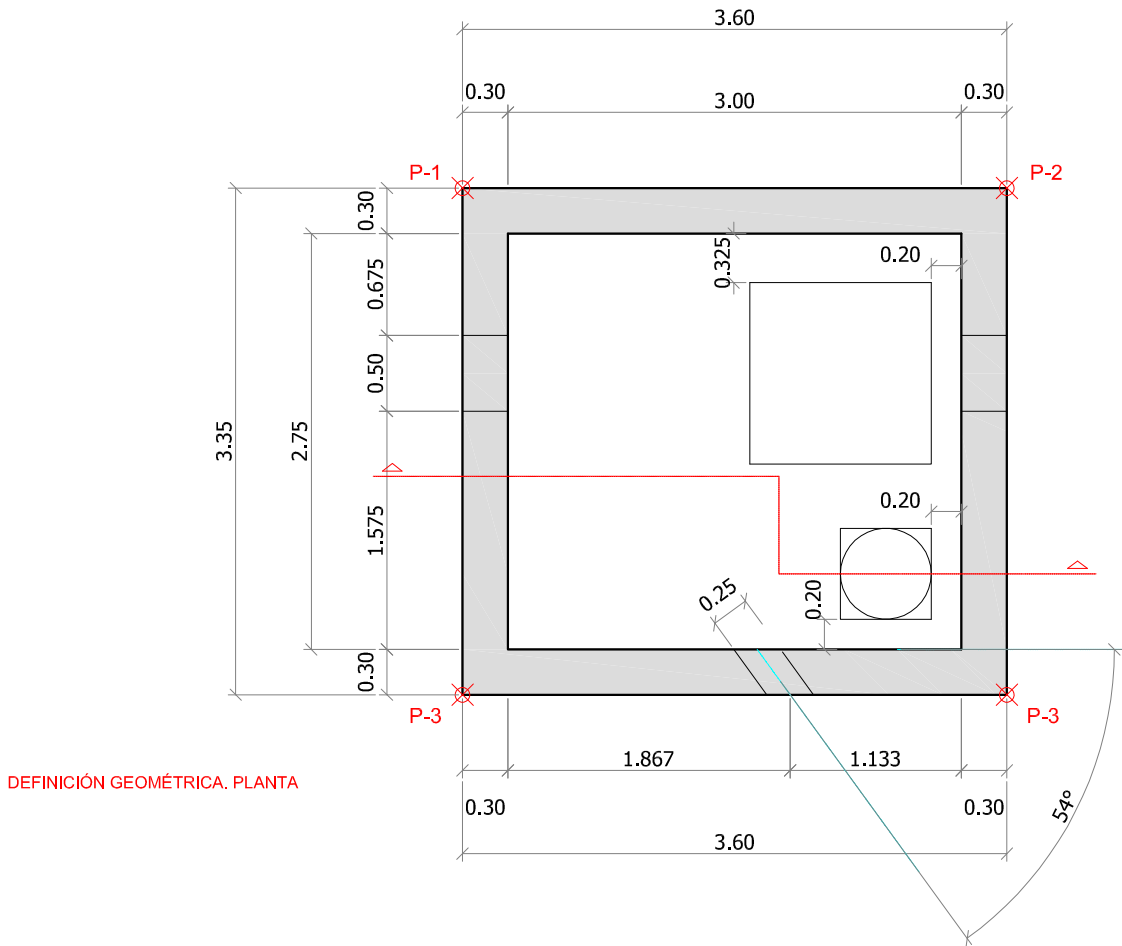

DEFINICIÓN GEOMÉTRICA. PLANTA

P-2015-015 rev.0.2



Govern de les Illes Balears
Conselleria de Medi Ambient

Agencia Balear de l'Aigua
i de la Qualitat Ambiental

DIRECTOR DEL PROYECTO:
Antoni Bernat Homar
Ing. Caminos Nº15786



AUTOR DEL PROYECTO:
Manuel Meseguer Ramirez
Ing. Caminos Nº 8125

PROYECTO CONSTRUCTIVO:
"AMPLIACIÓ I MILLORA DE TRACTAMENT A L'EDAR D'ANDRATX
(2ª FASE: EBAR, COL·LECTORS I EMISSARI TERRESTRE - 2014)"
PROJECTE REFÓS ACTUALITZAT

ESCALA GRÁFICA (mts):
0 0.50 1.00

ESCALA ORIGINAL (A1):
1/25

Plano nº
8.3
Hoja 1 de 2

TÍTULO:
DETALLES
ARQUETA DE DERIVACIÓN DEL EMISARIO

Fecha: Junio 2022
Soporte informático:
08 Detalles_rev01.dwg

