



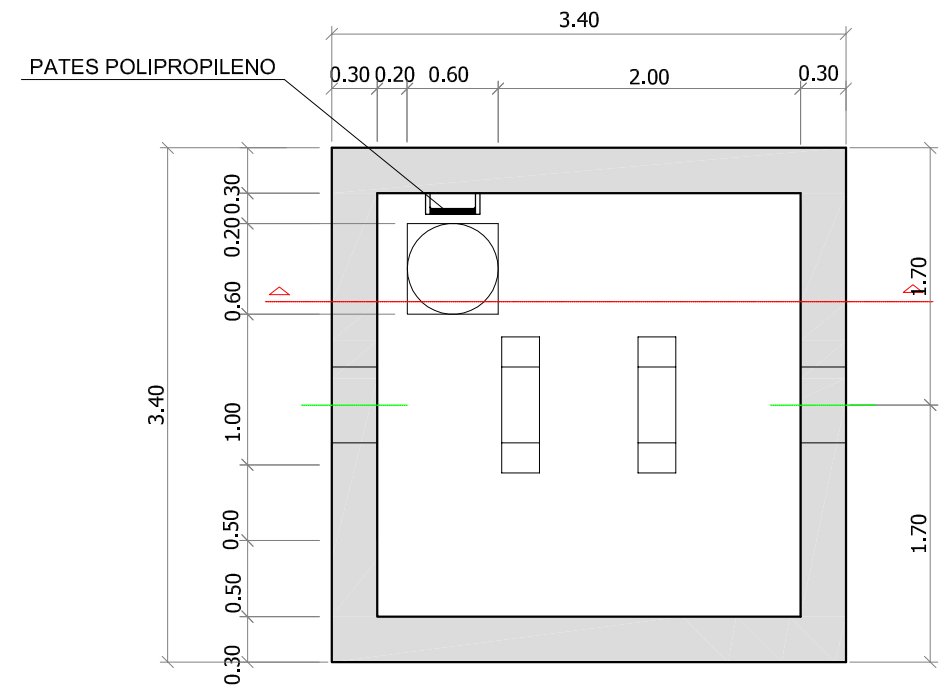


DEFINICIÓ GEOMÈTRICA. PLANTA

TAPA FUNDICIÓ D400, MARCO CUADRADO Y
TAPA REDONDA, PASO 600 mm
HUECO OBRA 600 X 600 mm

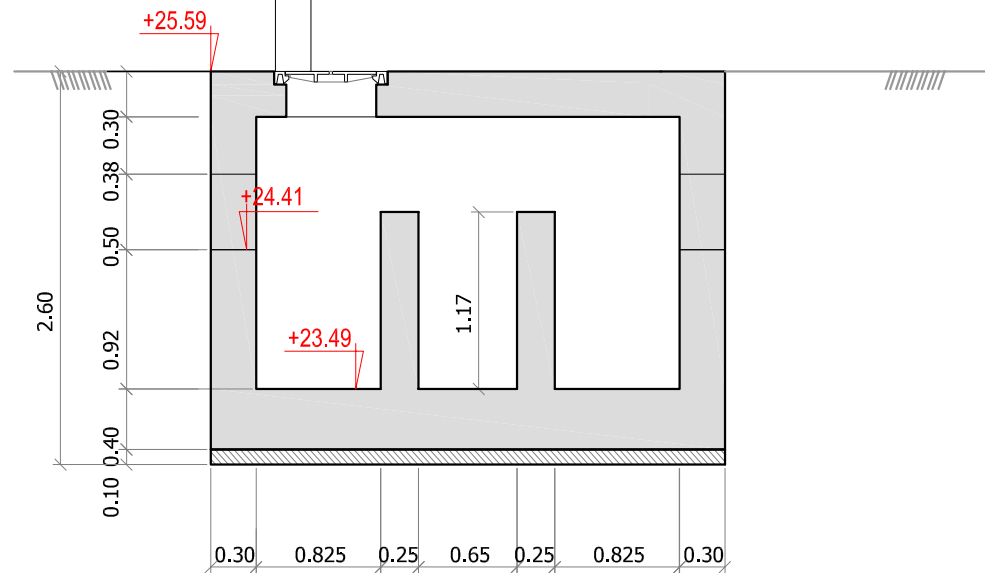


DEFINICIÓ GEOMÈTRICA. SECCIÓ




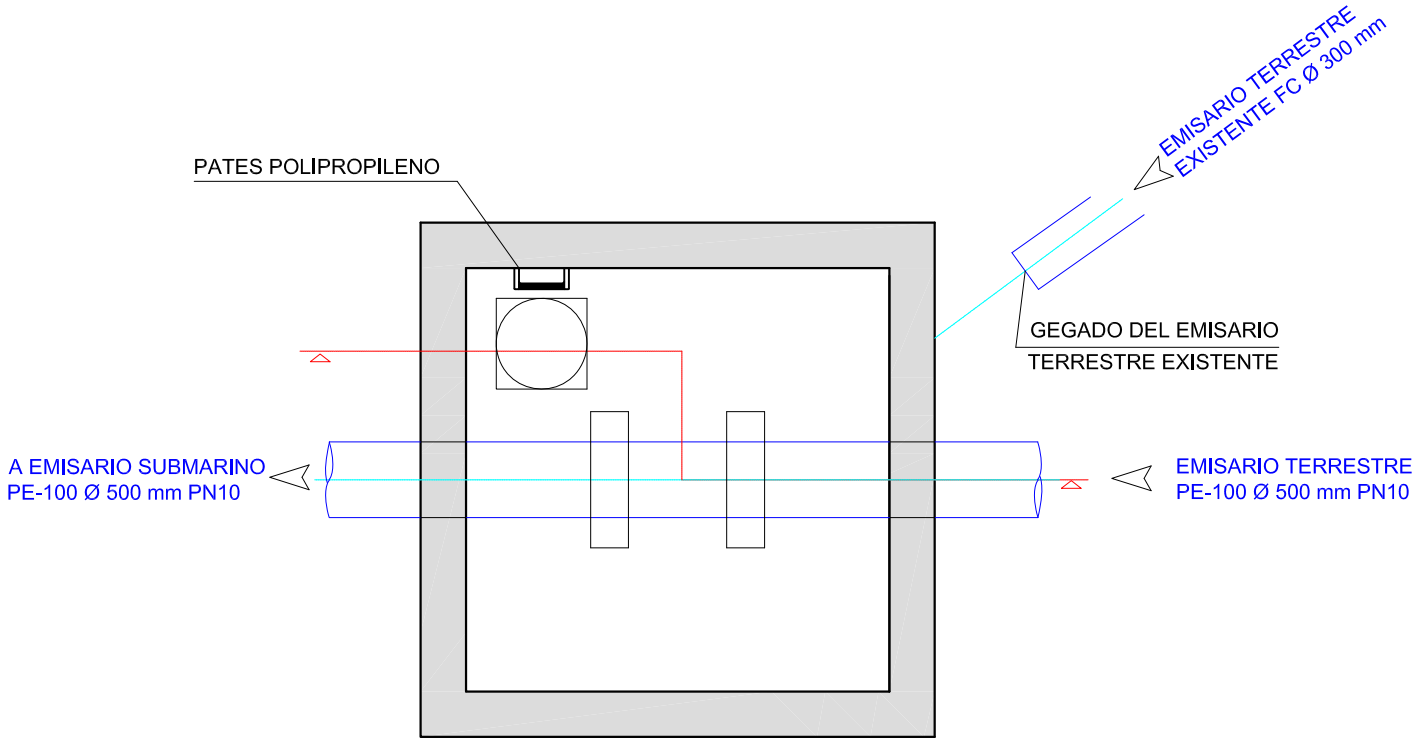

EQUIPOS E INSTALACIONES. PLANTA

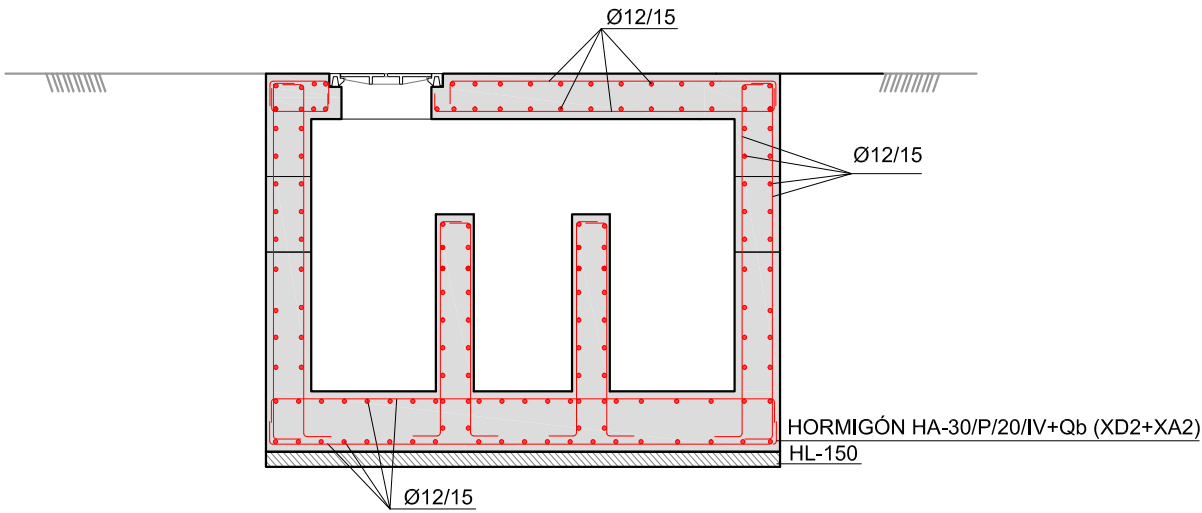

ARMADOS. SECCIÓN

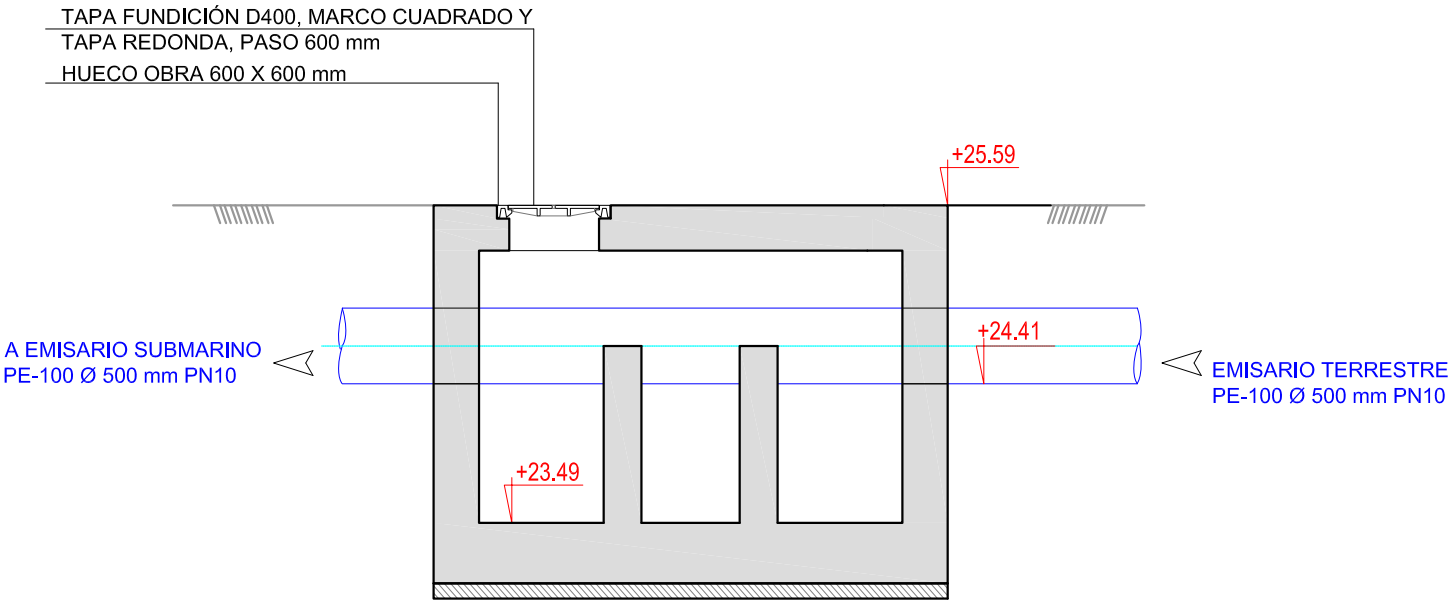

EQUIPOS E INSTALACIONES. SECCIÓN