


ARQUETA EXISTENTE DE REUNIÓN DE LA EDAR



A EDAR
PE100 PN10 DN500

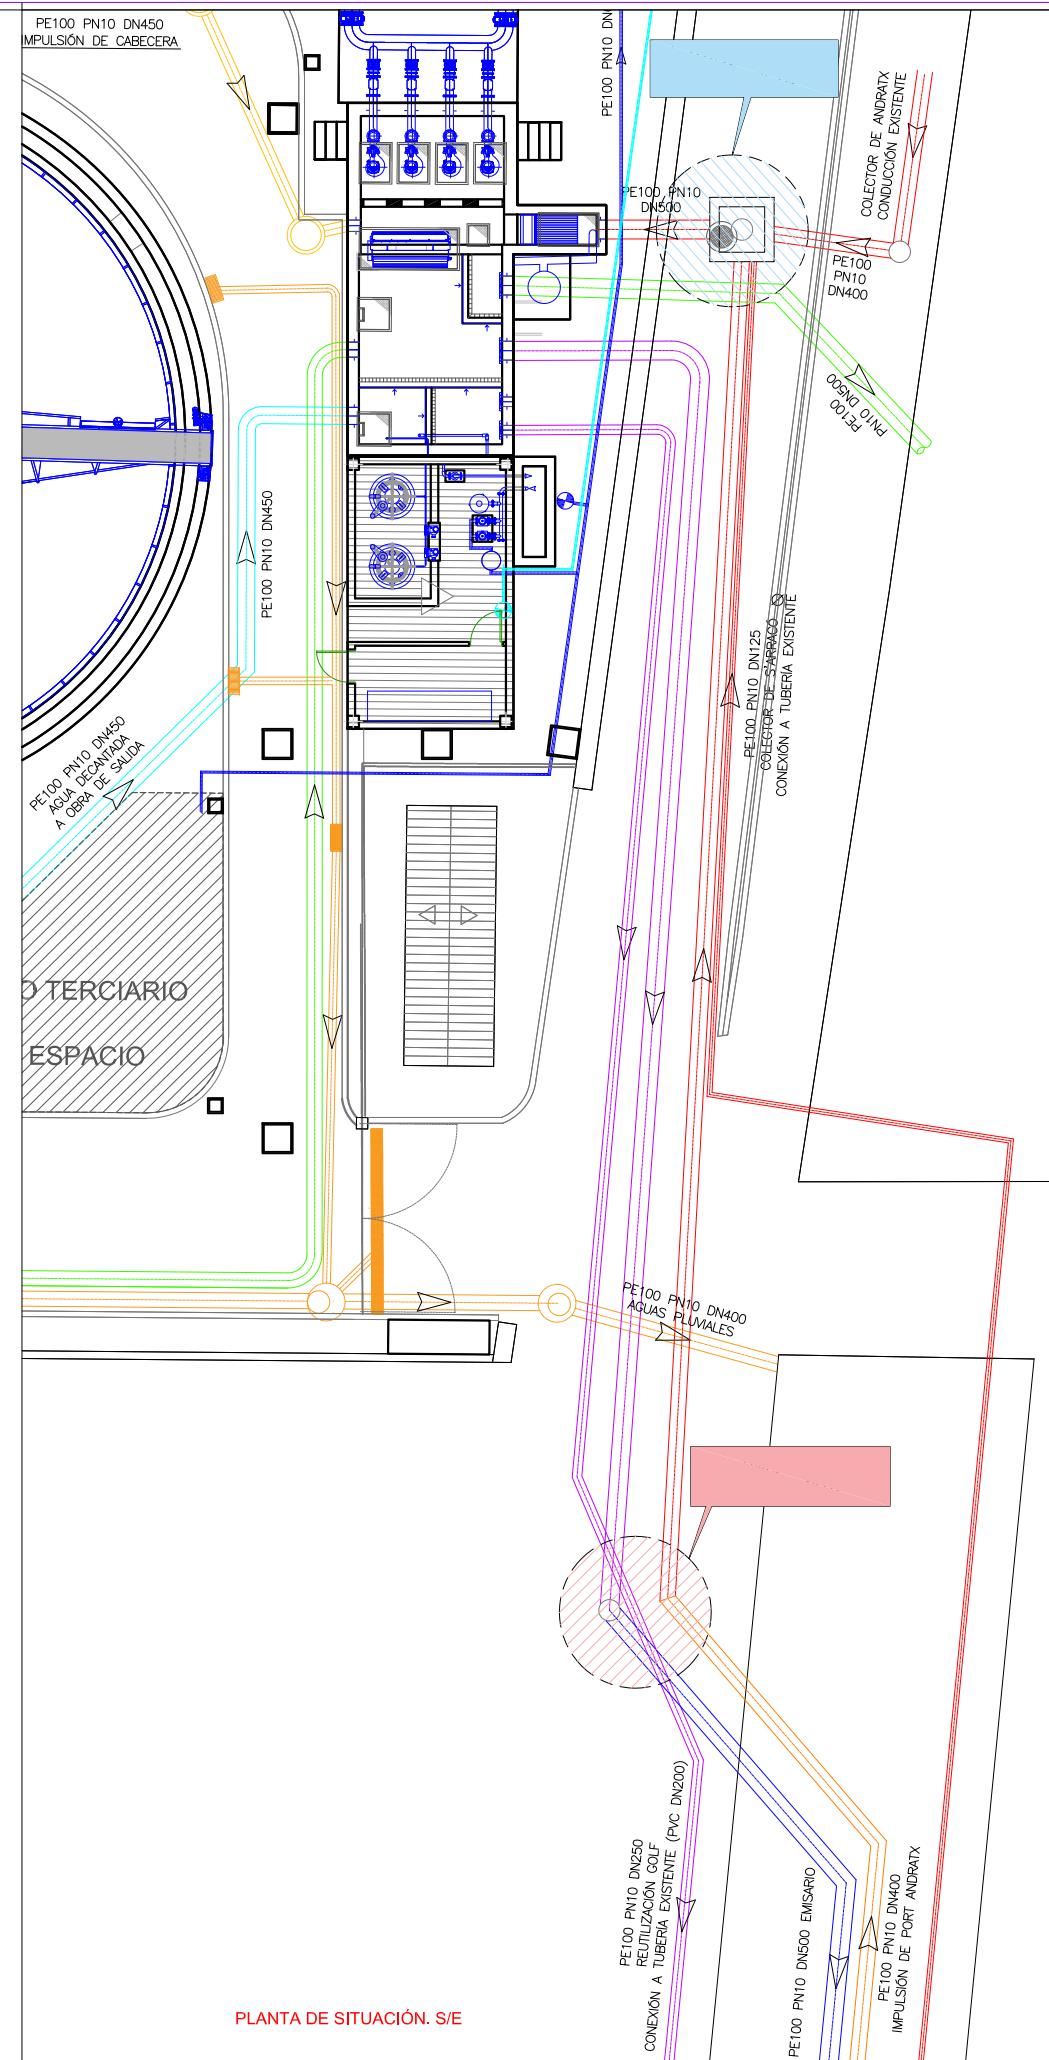

PLANTA DE SITUACIÓN. S/E