



HOJA 01

Limite de deslinde de la zona de dominio público
Limite de servidumbre de tránsito
Limite de servidumbre de protección
Linea de ribera de mar
Limite de la Z.M.T. anterior a la ley 22/1988


REPOSICIONES

Bordillo
Talanquera
Aceras
Pavimento asfáltico

CONDUCCIONES PROYECTADAS

Colector Cala Llamp
Impulsión Club de Vela
Impulsión Moll Vell
Impulsión a EDAR
Emissari terrestre
Impulsión Conexión de emergencia

PVC DN315
PEAD PN10 DN250
PEAD PN10 DN315
PE-100 PN10 DN400
PE-100 PN10 DN500
PE-100 PN10 DN250

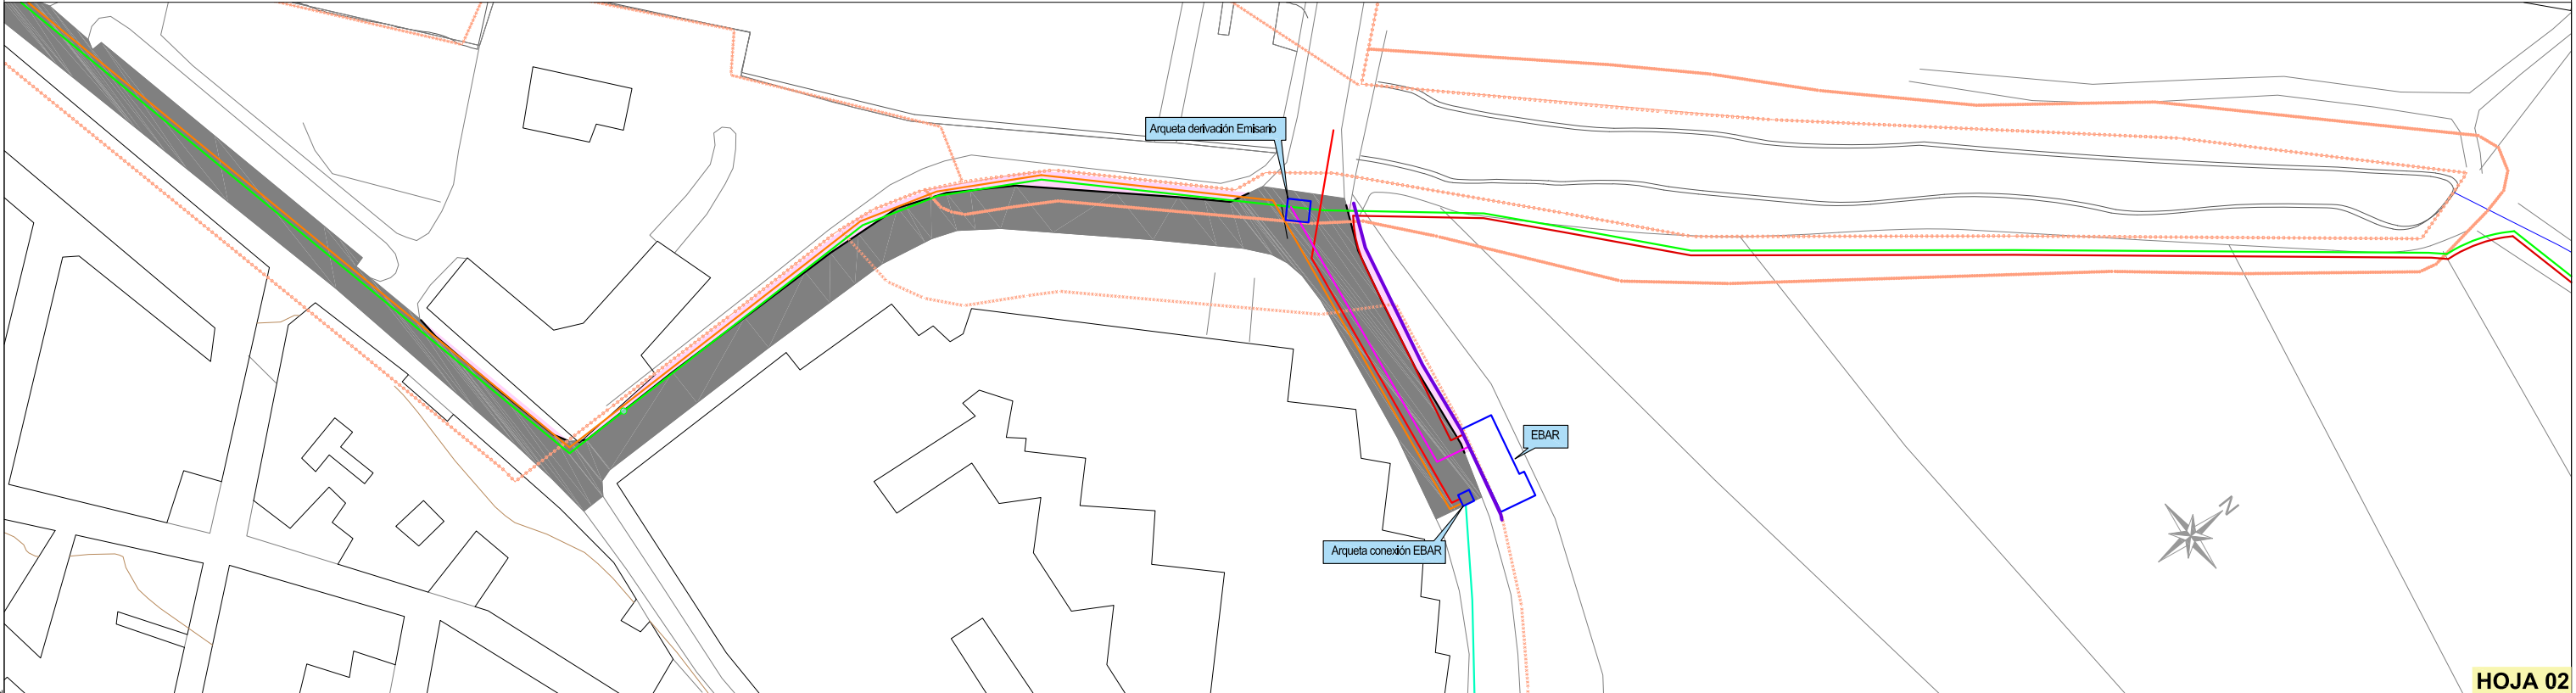

HOJA 02