



REUBICACIÓN DE 14 BLOQUES ANTIARRASTREROS EXISTENTES INCORPORACIÓN DE 8 NUEVOS BLOQUES ANTIARRASTREROS SIN ESCALA

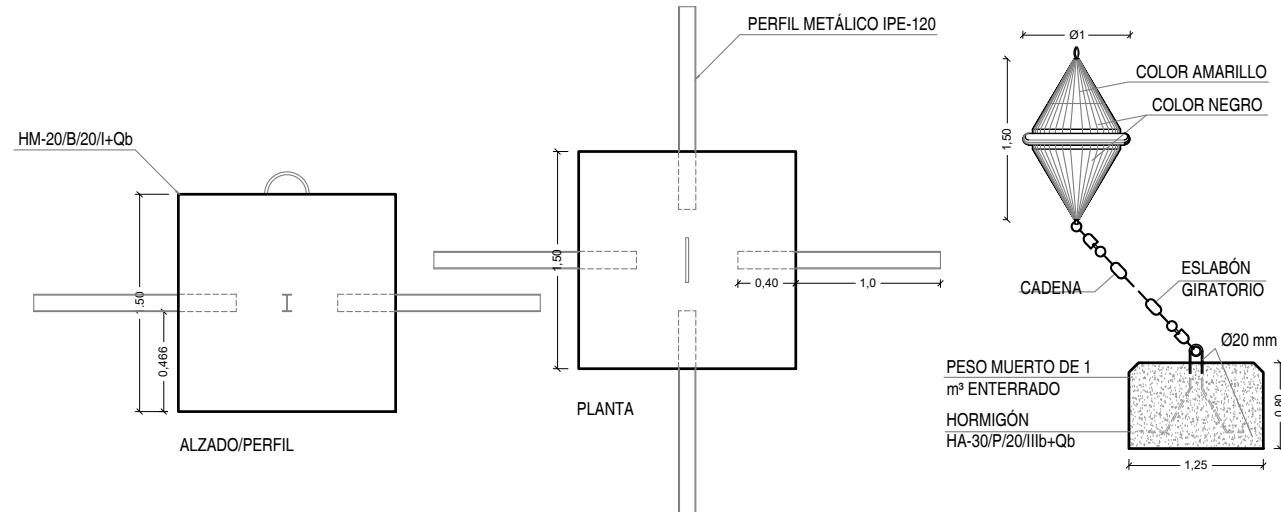


DETALLES GENERALES

ESCALA 1:20

DETALLE A. REDUCTOR PREFABRICADO DE 478 mm x DE 500 mm
DE PEAD PN10 (INICIO NUEVO TRAMO DIFUSOR)

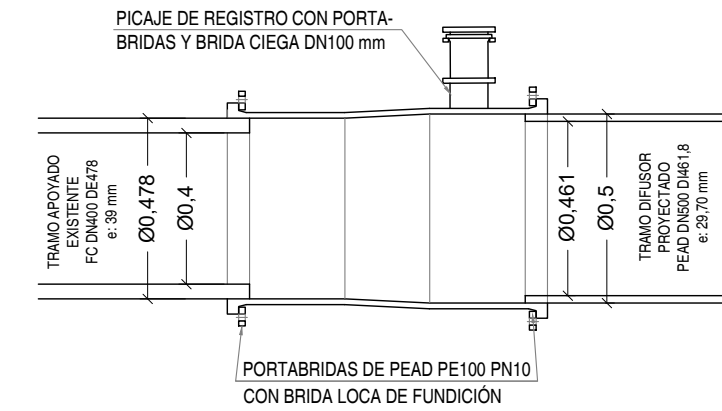


DETALLE B. UNIÓN ENTRE TRAMOS
MEDIANTE BRIDAS

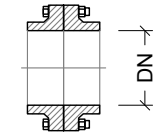

- BRIDA CON CUERPO DE FUNDICIÓN DÚCTIL
- TORNILLOS DE ACERO 6.8
- REVESTIMIENTO EPOXI 200 μ m
- MÁX. PRESIÓN TRABAJO 16 BAR

PROTECCIÓN 1 DE TUBERÍA ENTERRADA EN ZONA DE ROMPIENTES CON ESCOLLERA De PK 3+216 a PK 3+356 (140 m) Y
PROTECCIÓN 2 DE TUBERÍA AFLORADA CON ESCOLLERA DE PK 3+437 A PK 3+447 (10 m) (ESCALA 1:25)

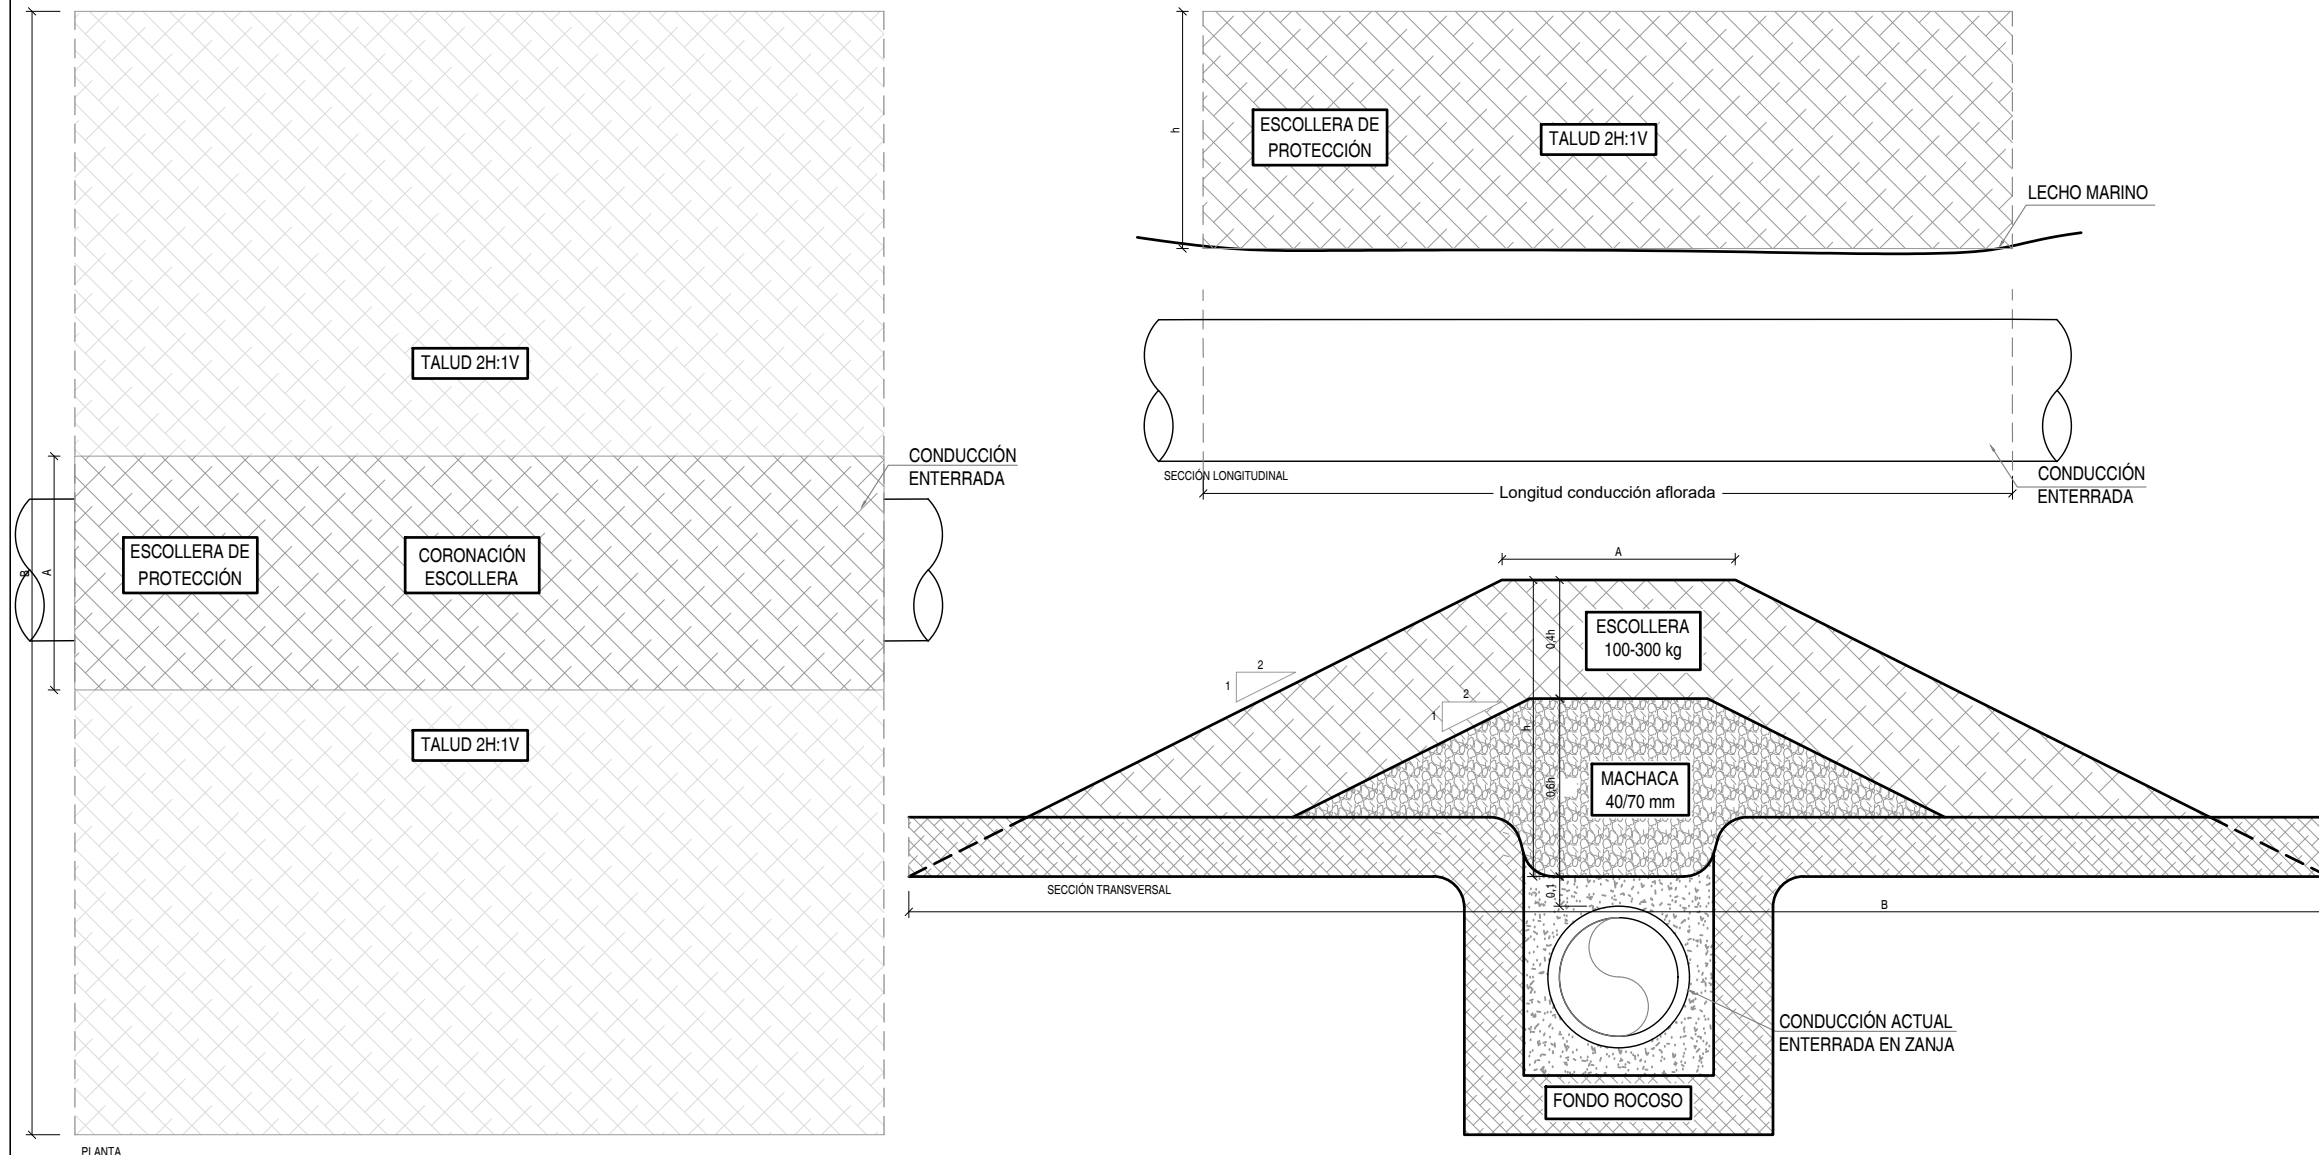

REPARACIÓN DE FUGA EN CONDUCCIÓN PK 3+585 Y PK 3+730. (ESCALA 1:20)

