



LASTRADO


LASTRADO PROYECTADO NUEVO TRAMO DIFUSOR
DEFINICIÓN GEOMÉTRICA. LASTRES PROYECTADOS NUEVO TRAMO DIFUSOR. PK 4+091 - PK 4+191 (tramo apoyado) i = 3 m
ESCALA 1:15

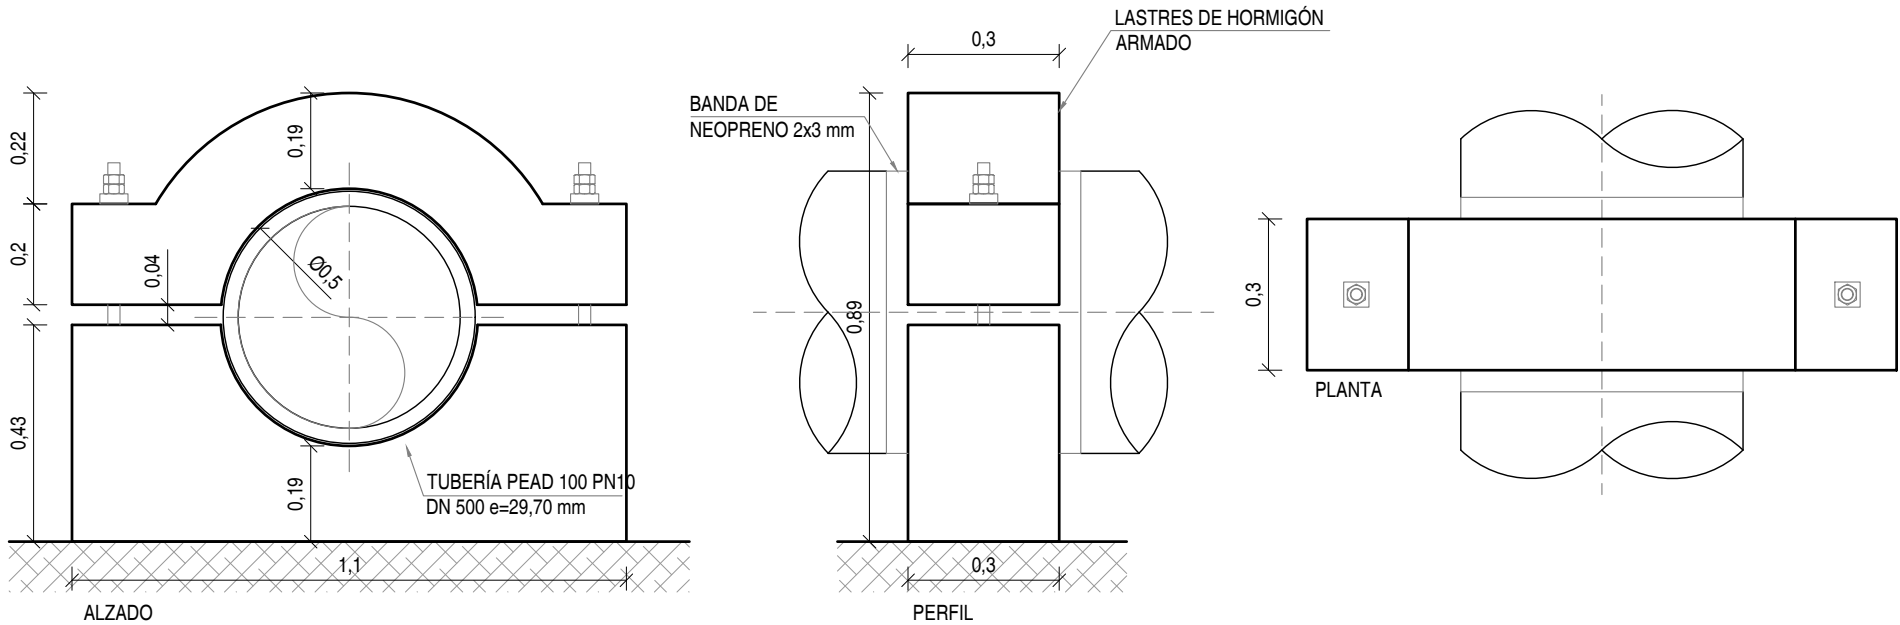


ARMADO

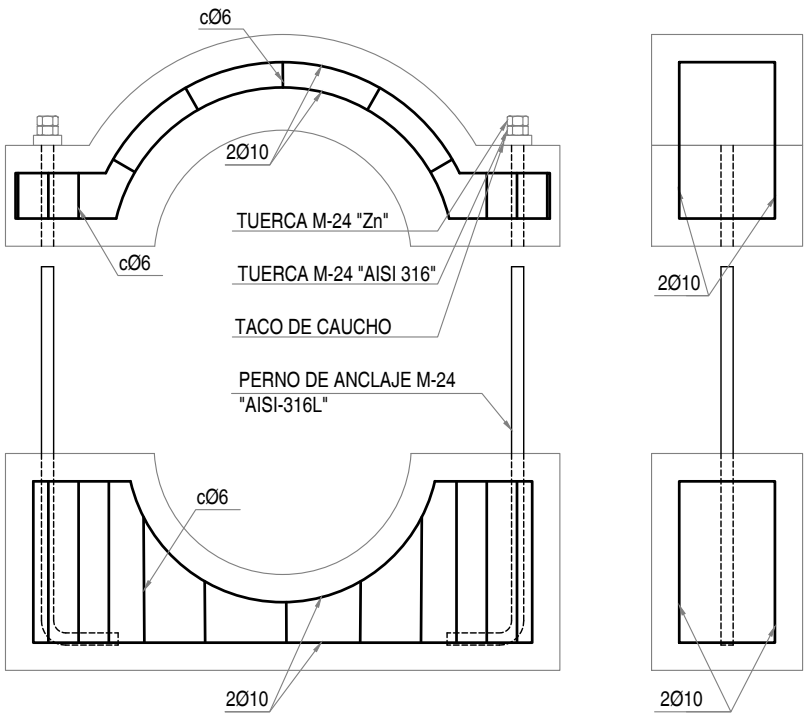

LASTRADO PROYECTADO COMPLEMENTARIO
DEFINICIÓN GEOMÉTRICA. LASTRES COMPLEMENTARIOS A LOS EXISTENTES TRAMO APOYADO. PK 3+540 - PK 4+091 (tramo apoyado) i = 5 m
ESCALA 1:15

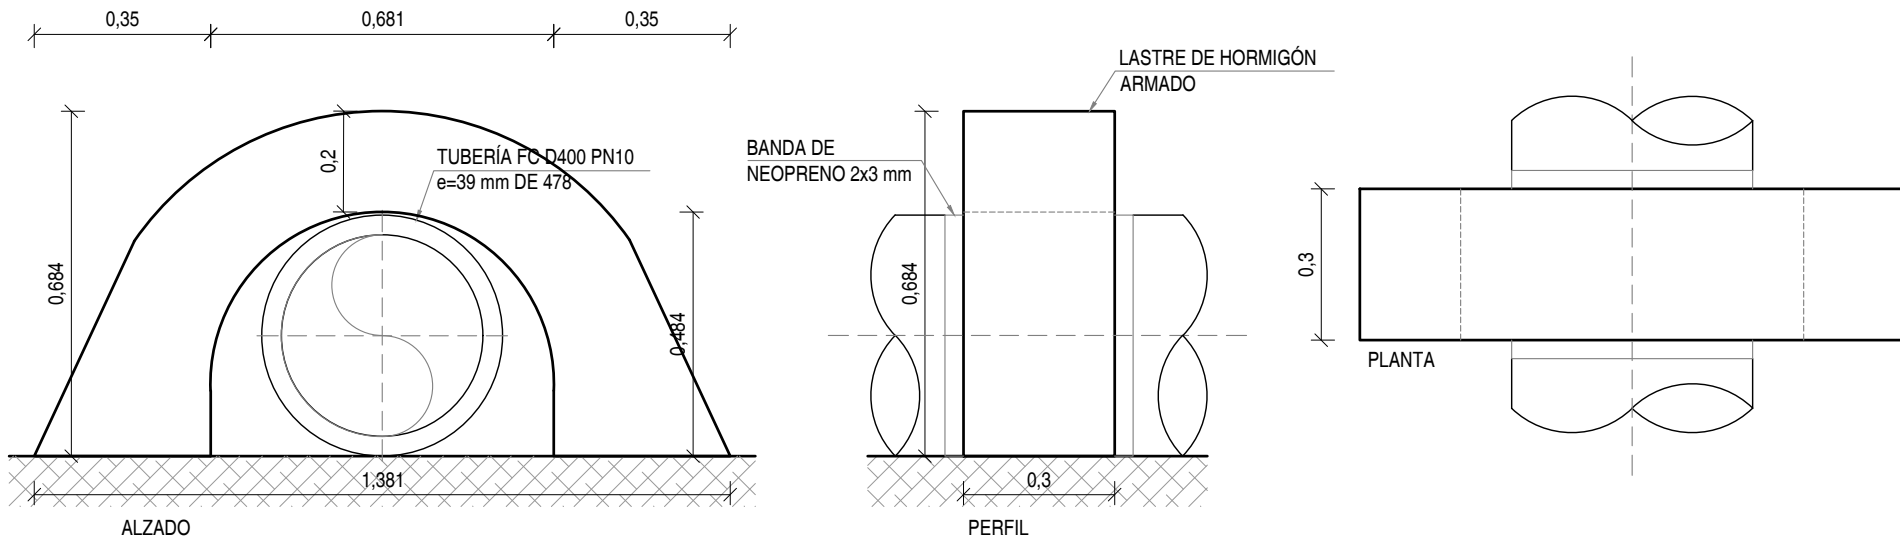

ARMADO

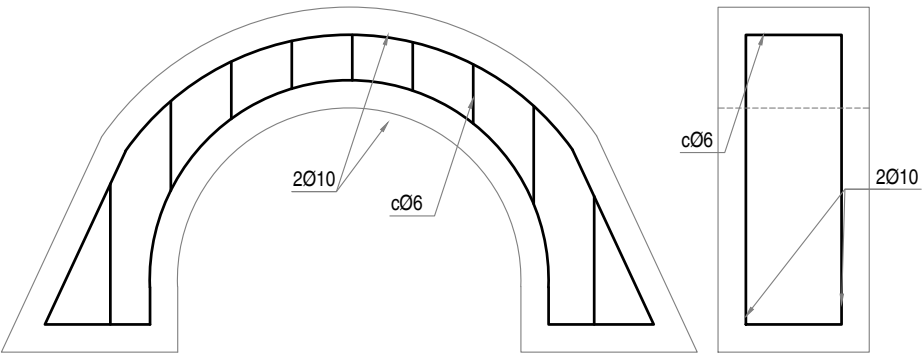

NOTA: La disposición del lastrado proyectado complementario se adecuará en obra al lastrado existente, previa retirada de los lastres no operativos, manteniendo en lo posible la interdistancia indicada de 5 m.