



**LLEGENDA**  
TRAM IMPULSIÓ  
SUBJECTE A D.I.G.

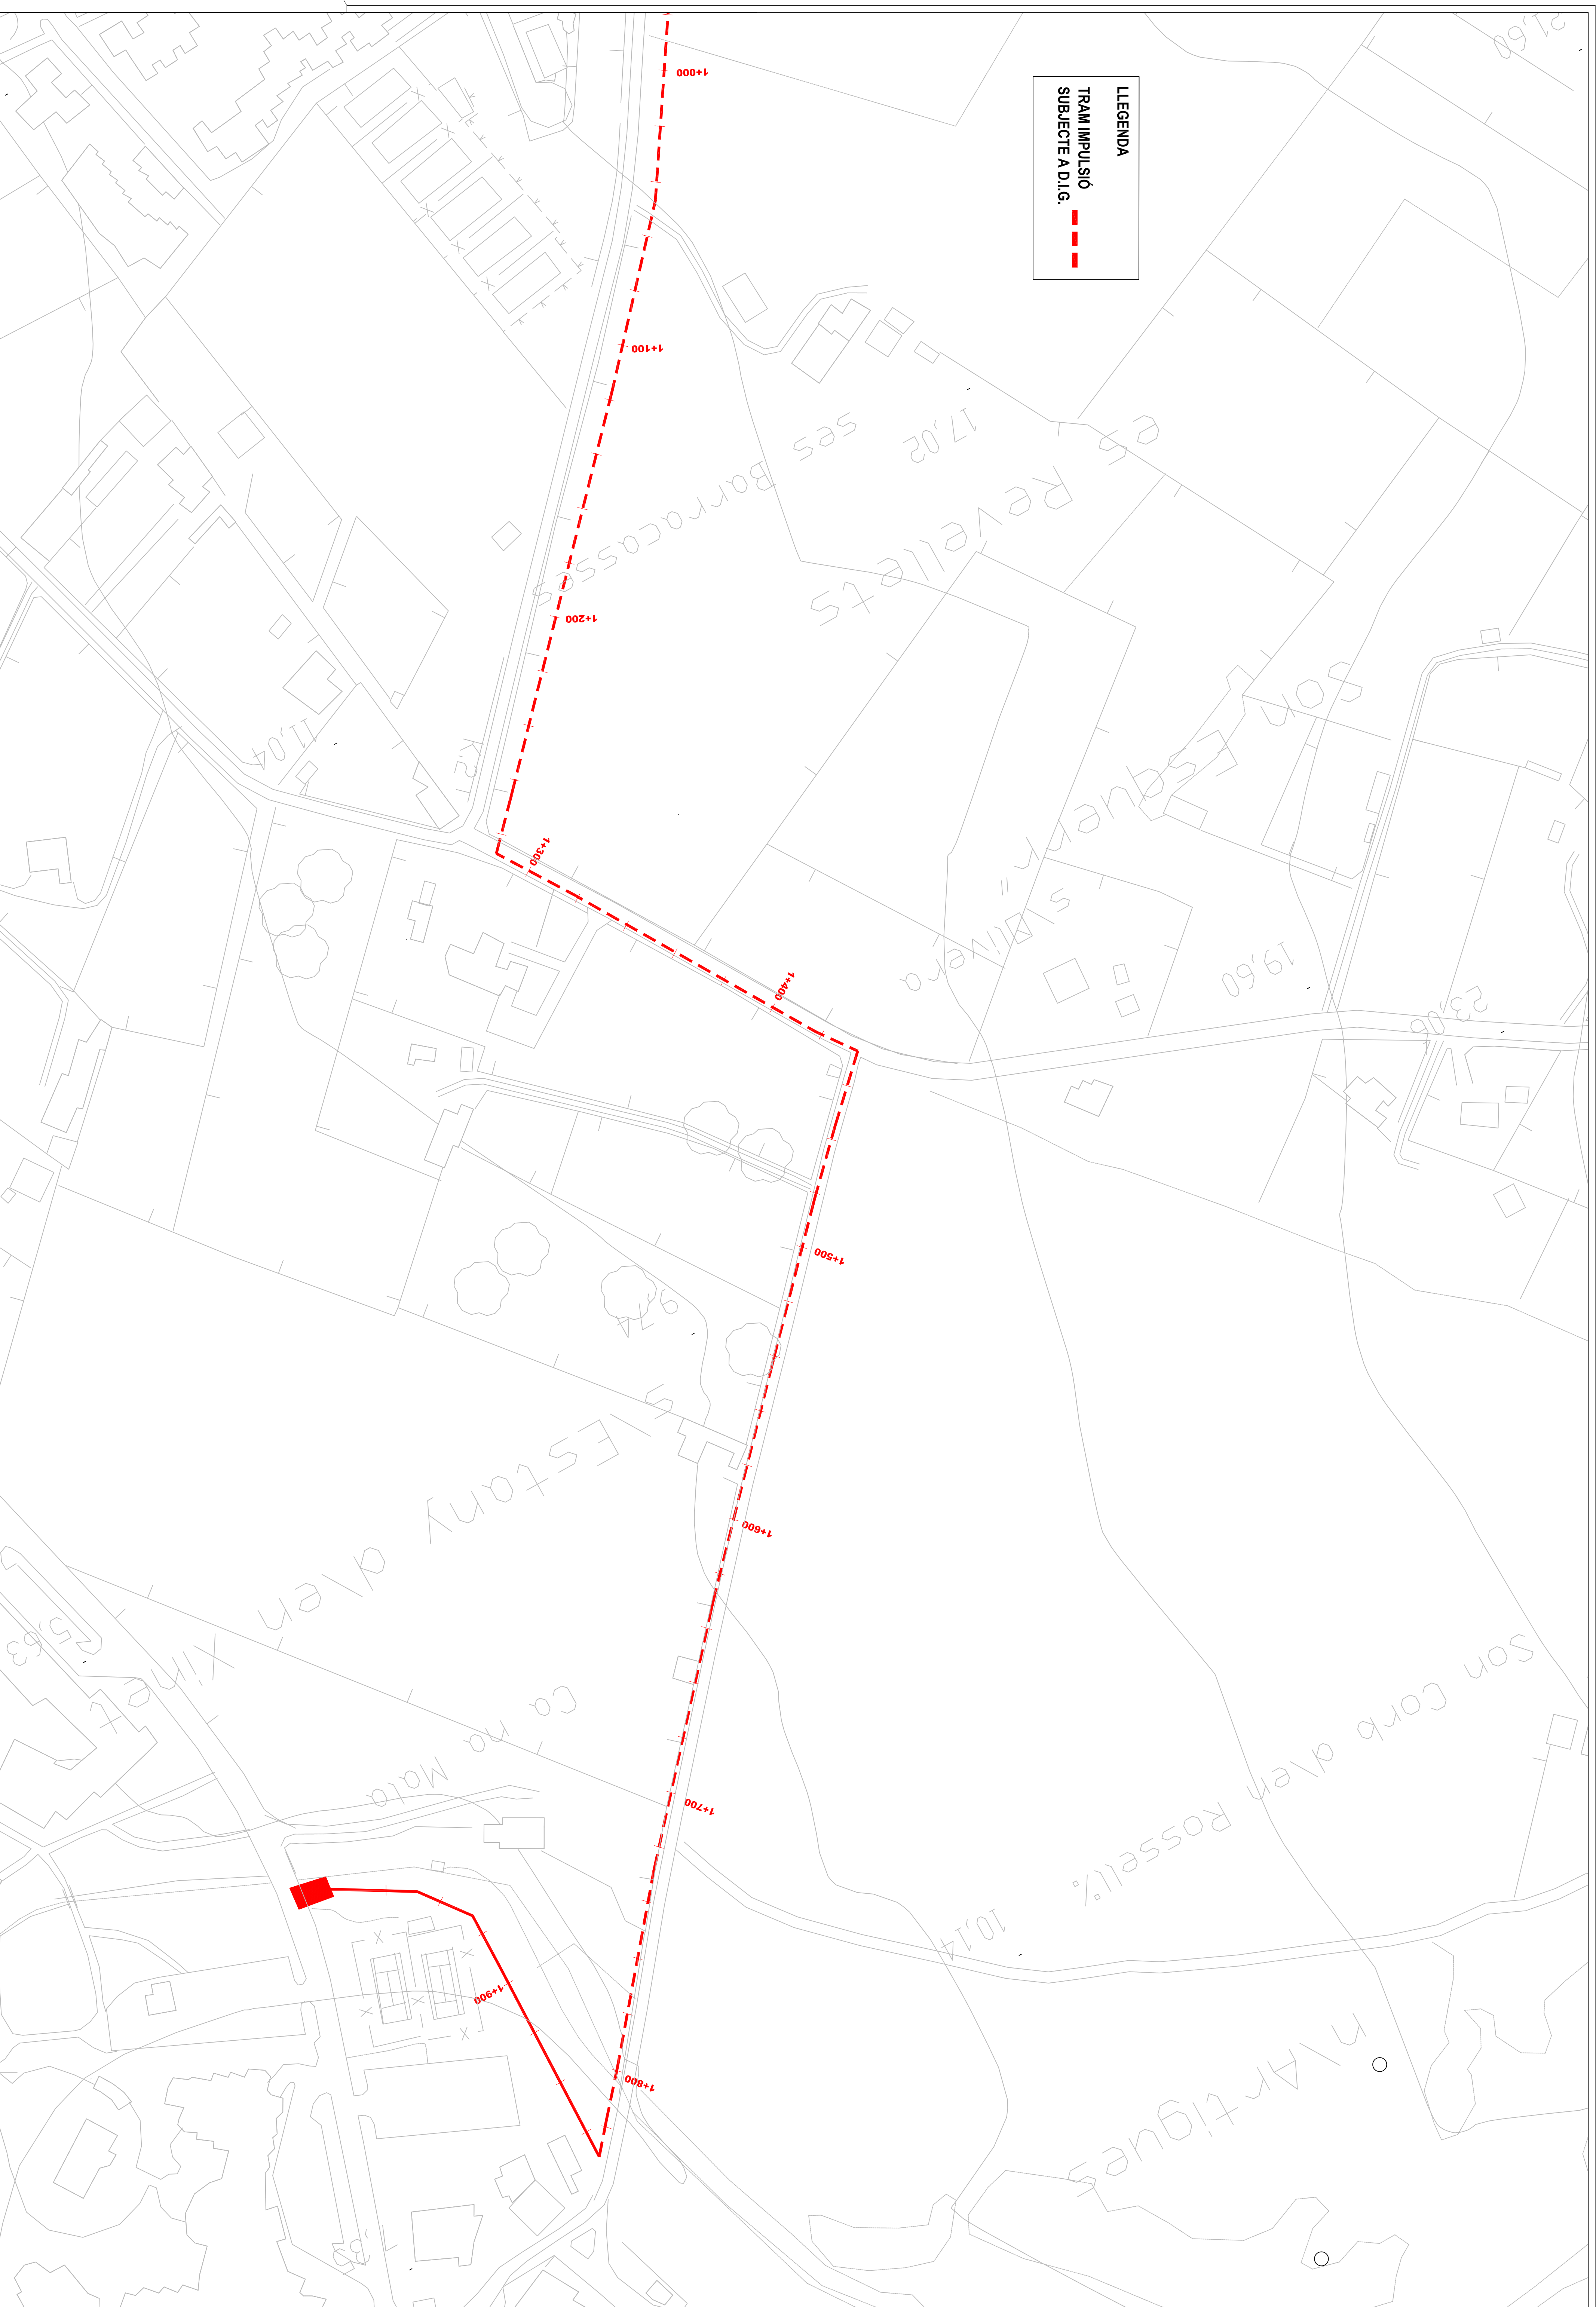




**LEGENDA**  
TRAM IMPULSIÓ  
SUBJECTE A D.I.G.



 <p>Govern de les Illes Balears Agència Balear de l'Aigua i de Qualitat Ambiental</p>	<p><b>TÍTULO DEL PROYECTO/TITOL DEL PROJECTE :</b> SUSTITUCIÓ I MILLORA DE LA XARXA DE S'ALIMENT I EMISSIÓ TERRESTRE DE SON SERENA.</p>	<p><b>AUTOR DEL PROYECTO/AUTOR DEL PROJECTE:</b> ANTONI BERNAT HOMAR, Ingenyer Camions, C.V.P. Nº col: 15.786.</p>	<p><b>FECHA/ DATA:</b> NOVEMBRE 2015</p>	<p><b>ESCALAS/ESCALES:</b> DN A1: INDICIA, DN A2: INDICIA.</p>	<p><b>TÍTULO DEL PLANO/TITOL DEL PLANO:</b> COL·LECTORS PLANTA IERRE I CONDUCCIONS, TRAM IMPULSIÓ S'ANIMA.</p>	<p><b>Nº PLANO/DINAM PLANO:</b> 1 2 de 2</p>
---	---	--	--	--	--	--



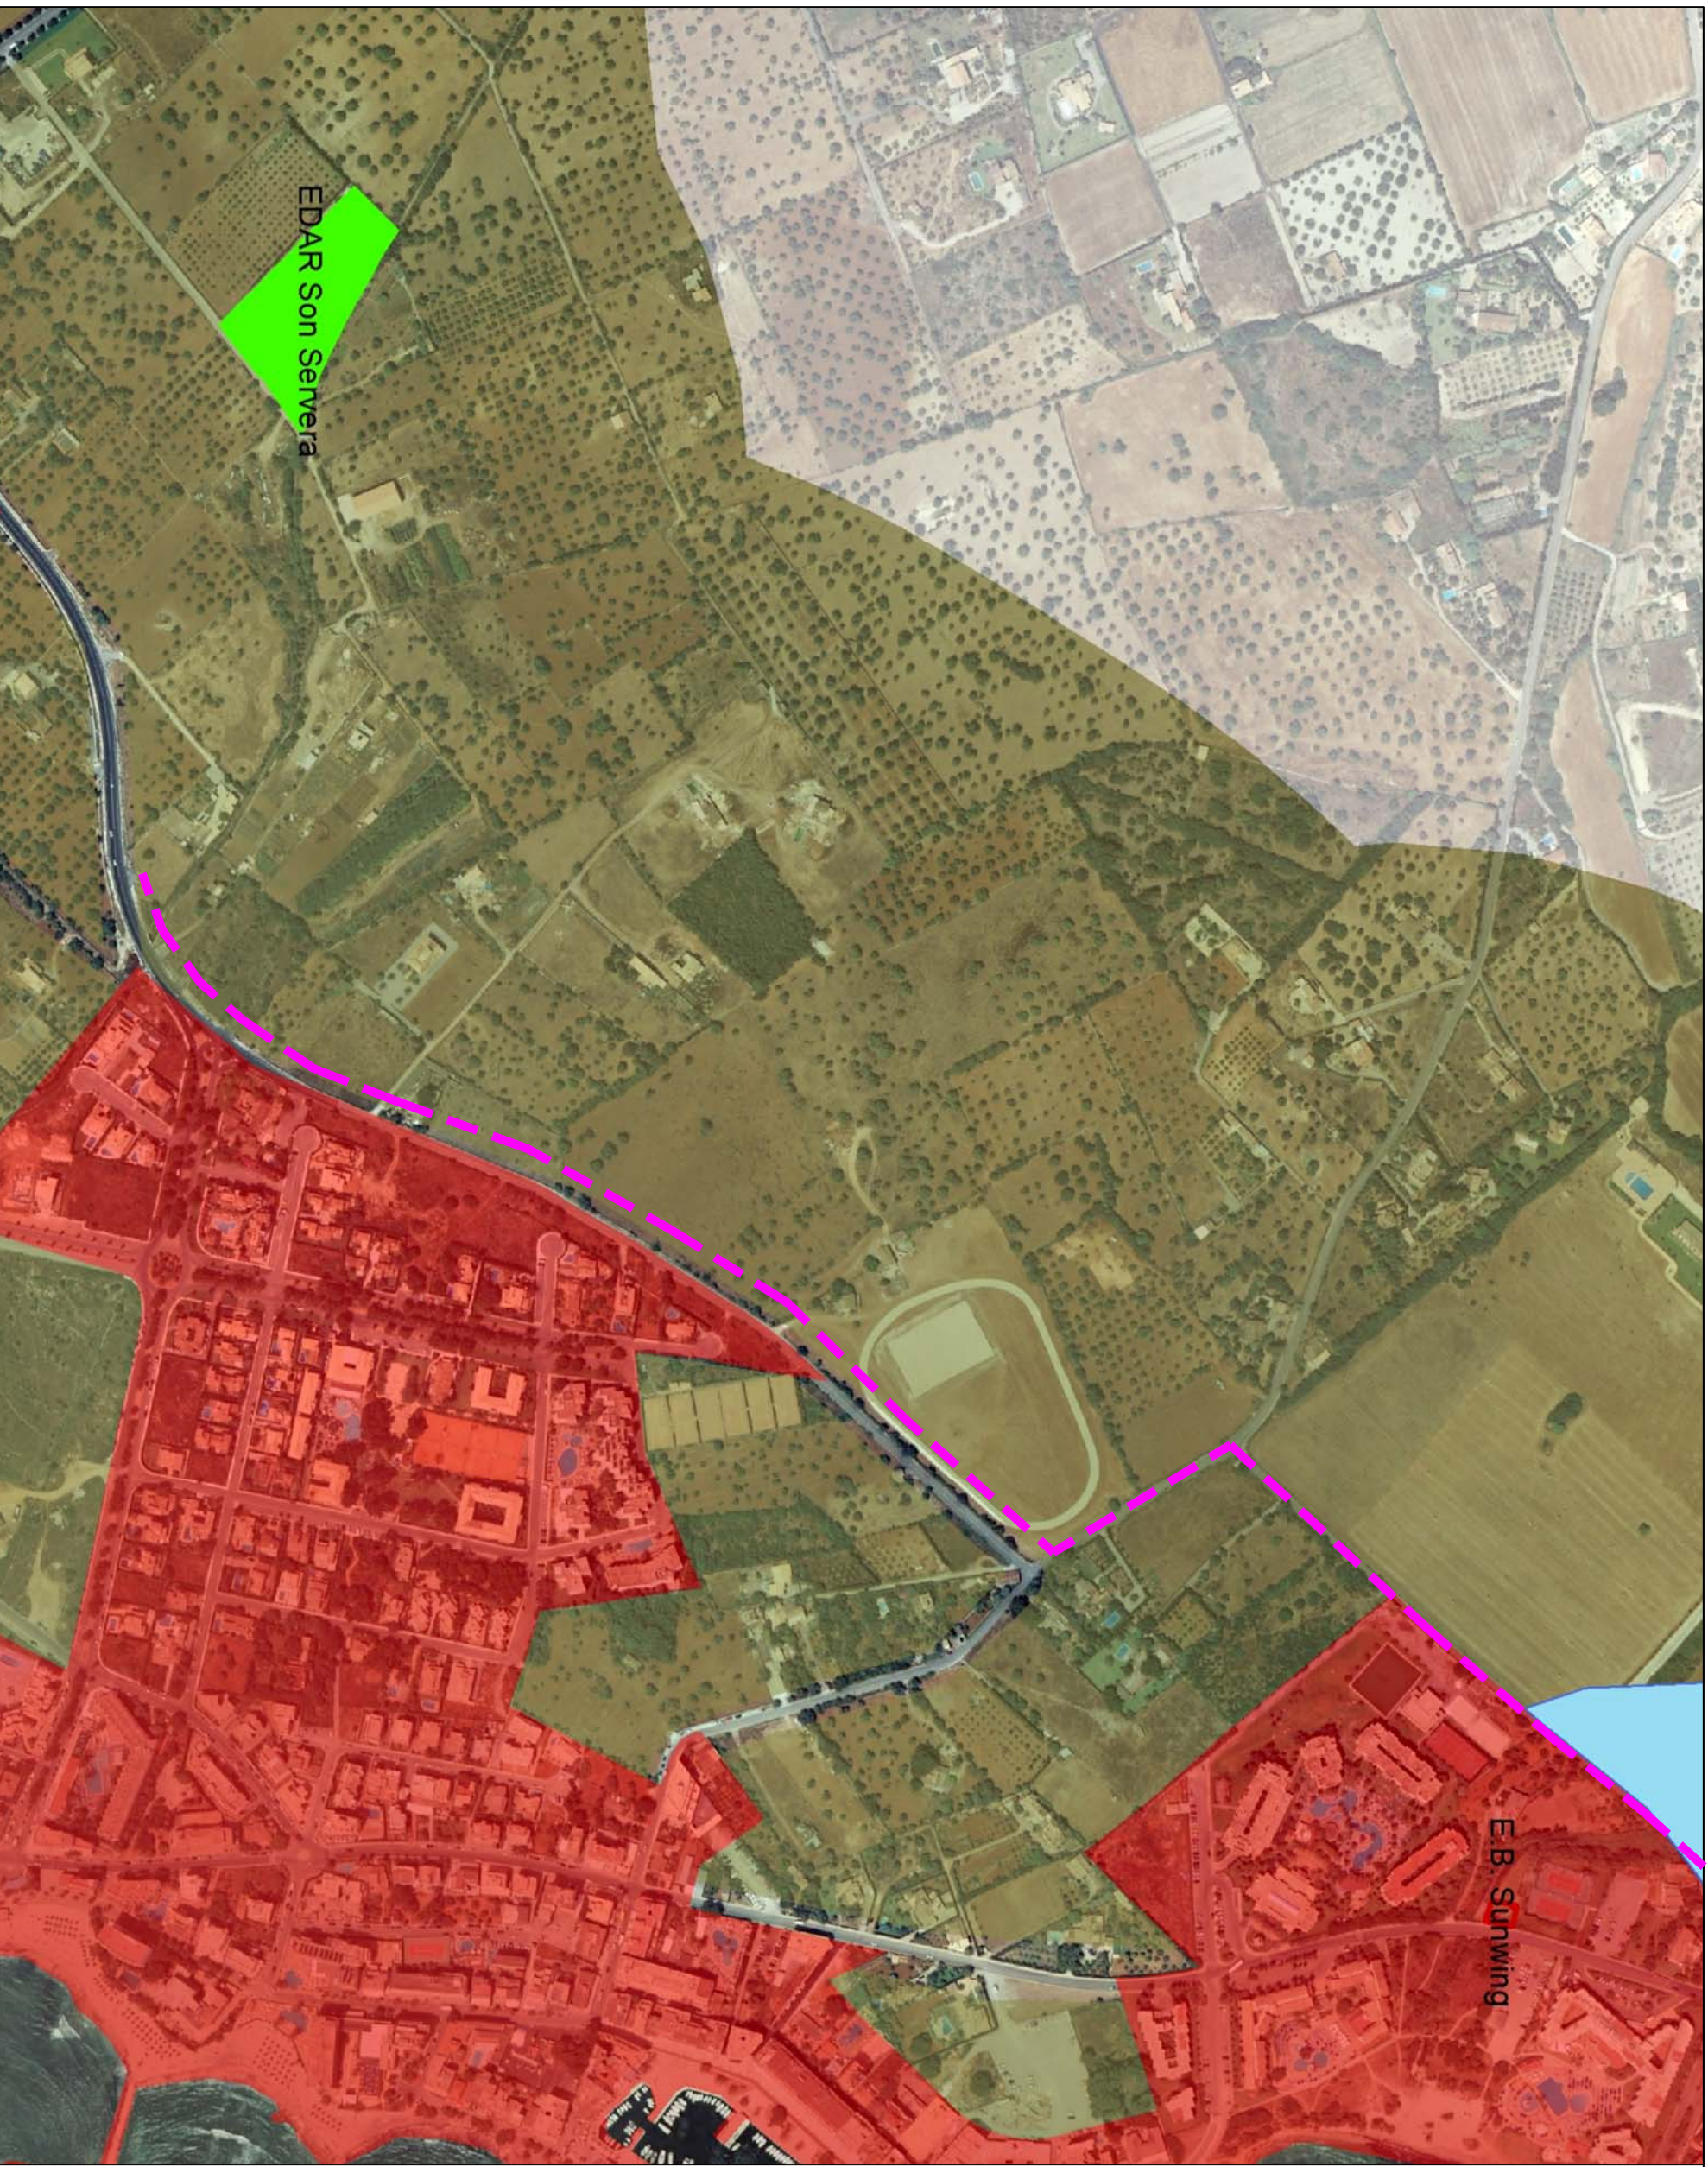

	APRS
	EROSIÓ.
	ESLAVISAMENT
	INCENDIS
	INUNDACIONS
<b>INSTAL·LACIONS</b>	
	EDAR
	EBAR
	TRAM SUBJECTE A D.I.G.
<b>CLASSIFICACIÓ DEL SÒL</b>	
	AREES DE DESENVOLUPAMENT AAPI URBÀ - URBANITZABLE
	AREES DE DESENVOLUPAMENT S. URBÀ - URBANITZABLE
	SIST. GENERAL SÒL RÚSTIC
	ARIP
	AT D'HARMONITZACIÓ RÚSTIC COMÚ



