


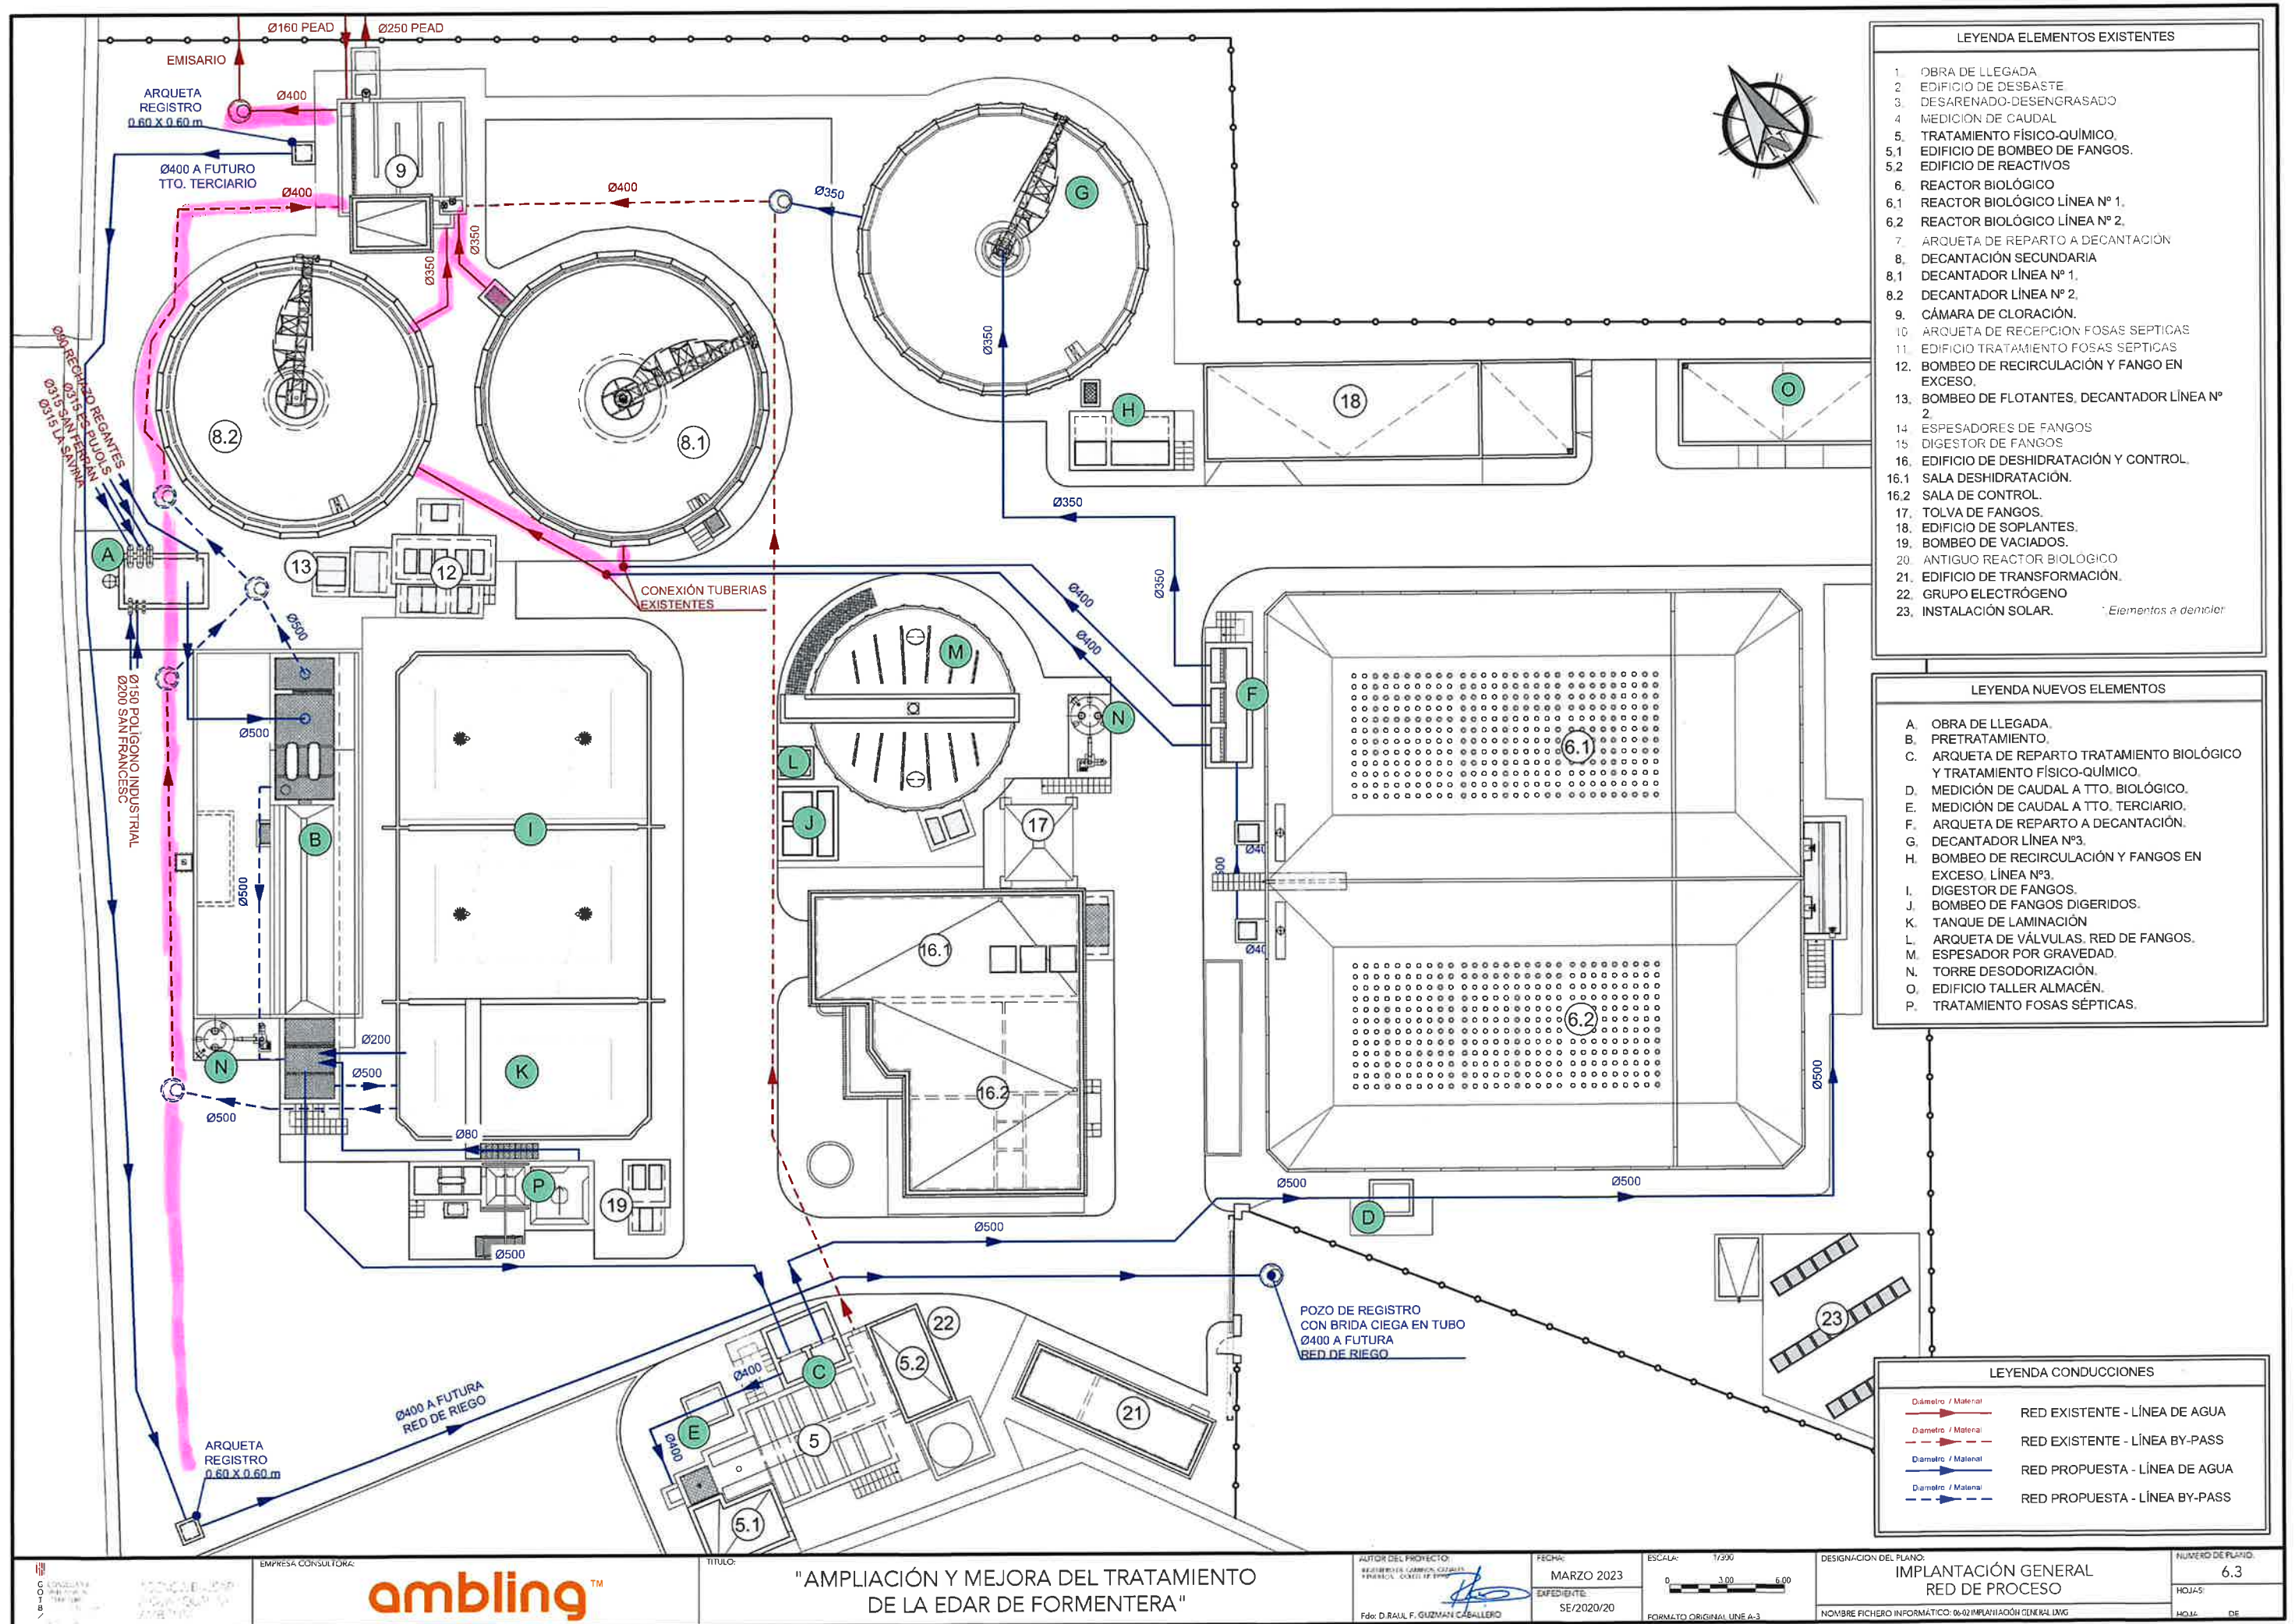

LEYENDA ELEMENTOS EXISTENTES

- OBRA DE LLEGADA
- EDIFICIO DE DEBASTE
- DESARENADO-DESENGRASADO
- MEDICIÓN DE CAUDAL
- TRATAMIENTO FÍSICO-QUÍMICO
- EDIFICIO DE BOMBEO DE FANGOS
- EDIFICIO DE REACTIVOS
- REACTOR BIOLÓGICO
- REACTOR BIOLÓGICO LÍNEA N° 1
- REACTOR BIOLÓGICO LÍNEA N° 2
- ARQUETA DE REPARTO A DECANTACIÓN
- DECANTACIÓN SECUNDARIA
- DECANTADOR LÍNEA N° 1
- DECANTADOR LÍNEA N° 2
- CÁMARA DE CLORACIÓN
- ARQUETA DE RECEPCIÓN FOSAS SEPTICAS
- EDIFICIO TRATAMIENTO FOSAS SEPTICAS
- BOMBEO DE RECIRCULACIÓN Y FANGO EN EXCESO
- BOMBEO DE FLOTANTES, DECANTADOR LÍNEA N° 2
- ESPESADORES DE FANGOS
- DIGESTOR DE FANGOS
- EDIFICIO DE DESHIDRATACIÓN Y CONTROL
- SALA DESHIDRATACIÓN
- SALA DE CONTROL
- TOLVA DE FANGOS
- EDIFICIO DE SOPLANTES
- BOMBEO DE VACIADOS
- ANTIGUO REACTOR BIOLÓGICO
- EDIFICIO DE TRANSFORMACIÓN
- GRUPO ELECTROGENO
- INSTALACIÓN SOLAR


Elementos a demoler


LEYENDA NUEVOS ELEMENTOS


- OBRA DE LLEGADA
- PRETRATAMIENTO
- ARQUETA DE REPARTO TRATAMIENTO BIOLÓGICO Y TRATAMIENTO FÍSICO-QUÍMICO
- MEDICIÓN DE CAUDAL A TTO. BIOLÓGICO
- MEDICIÓN DE CAUDAL A TTO. TERCIARIO
- ARQUETA DE REPARTO A DECANTACIÓN
- DECANTADOR LÍNEA N°3
- BOMBEO DE RECIRCULACIÓN Y FANGOS EN EXCESO, LÍNEA N°3
- DIGESTOR DE FANGOS
- BOMBEO DE FANGOS DIGERIDOS
- TANQUE DE LAMINACIÓN
- ARQUETA DE VÁLVULAS, RED DE FANGOS
- ESPESADOR POR GRAVEDAD
- TORRE DESODORIZACIÓN
- EDIFICIO TALLER ALMACÉN
- TRATAMIENTO FOSAS SEPTICAS

LEYENDA CONDUCCIONES

- | | |
|---------------------|-------------------------------|
| Diámetro / Material | RED EXISTENTE - LÍNEA DE AGUA |
| Diámetro / Material | RED EXISTENTE - LÍNEA BY-PASS |
| Diámetro / Material | RED PROPUESTA - LÍNEA DE AGUA |
| Diámetro / Material | RED PROPUESTA - LÍNEA BY-PASS |

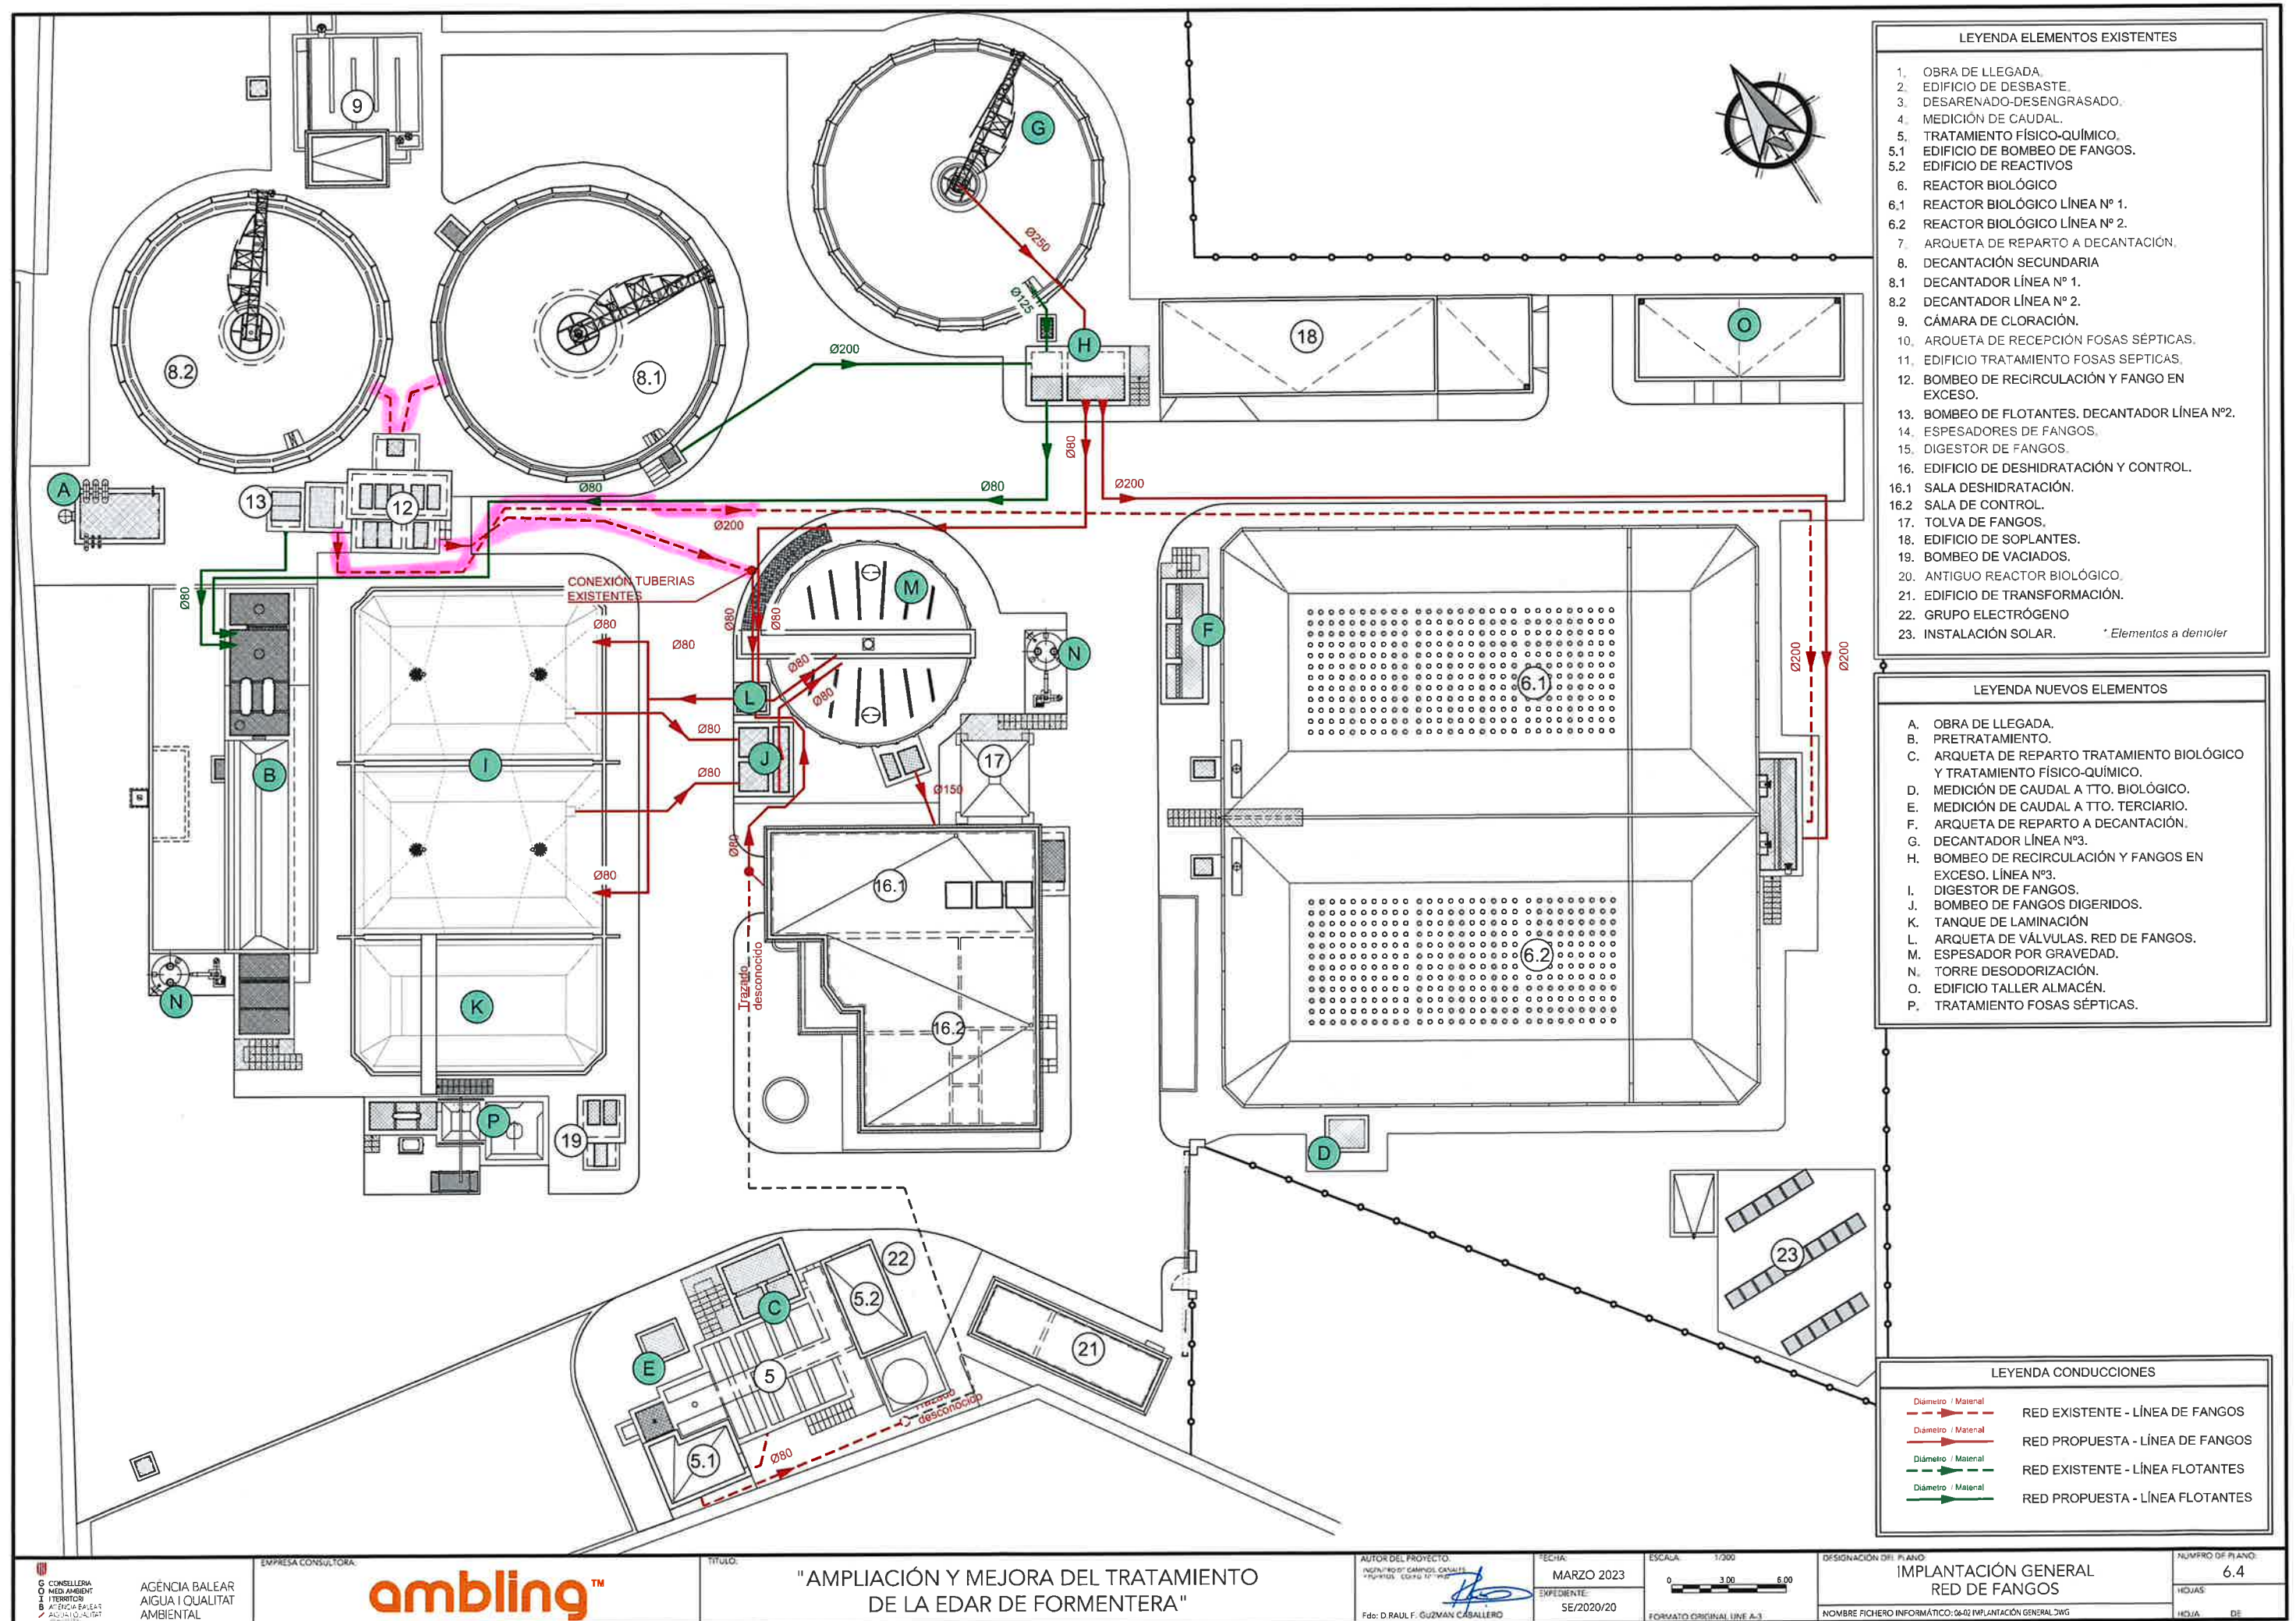

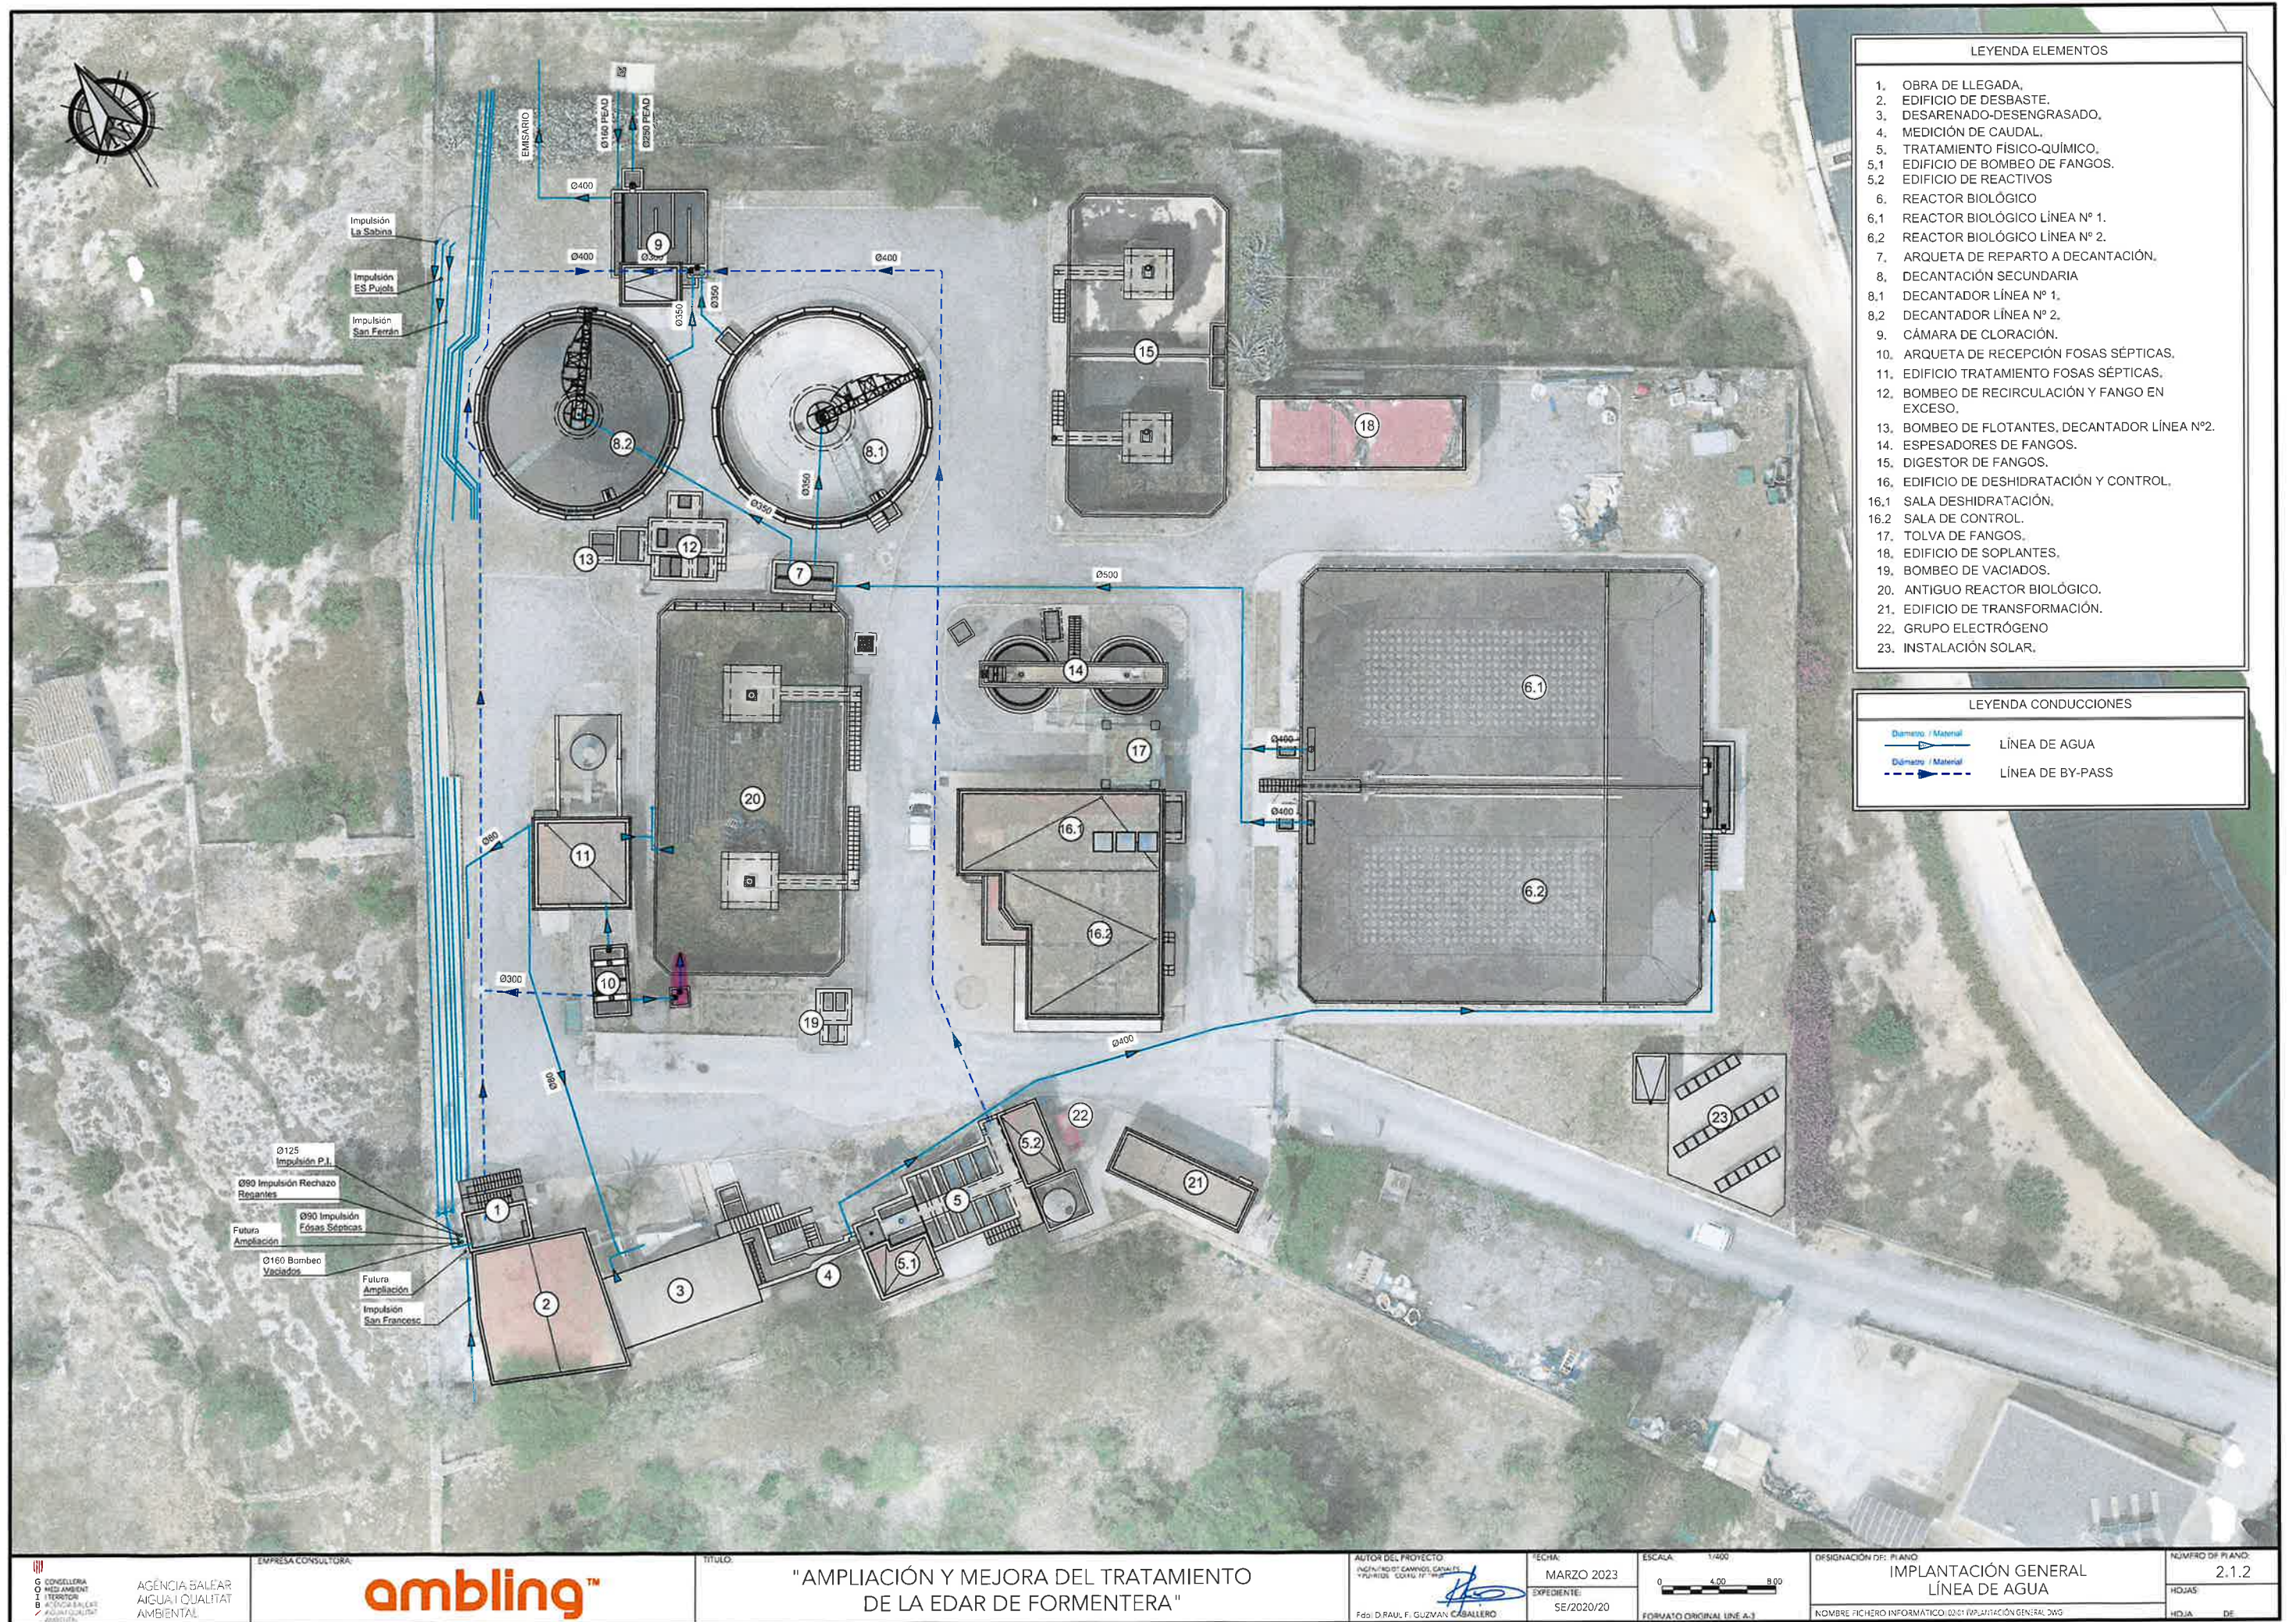

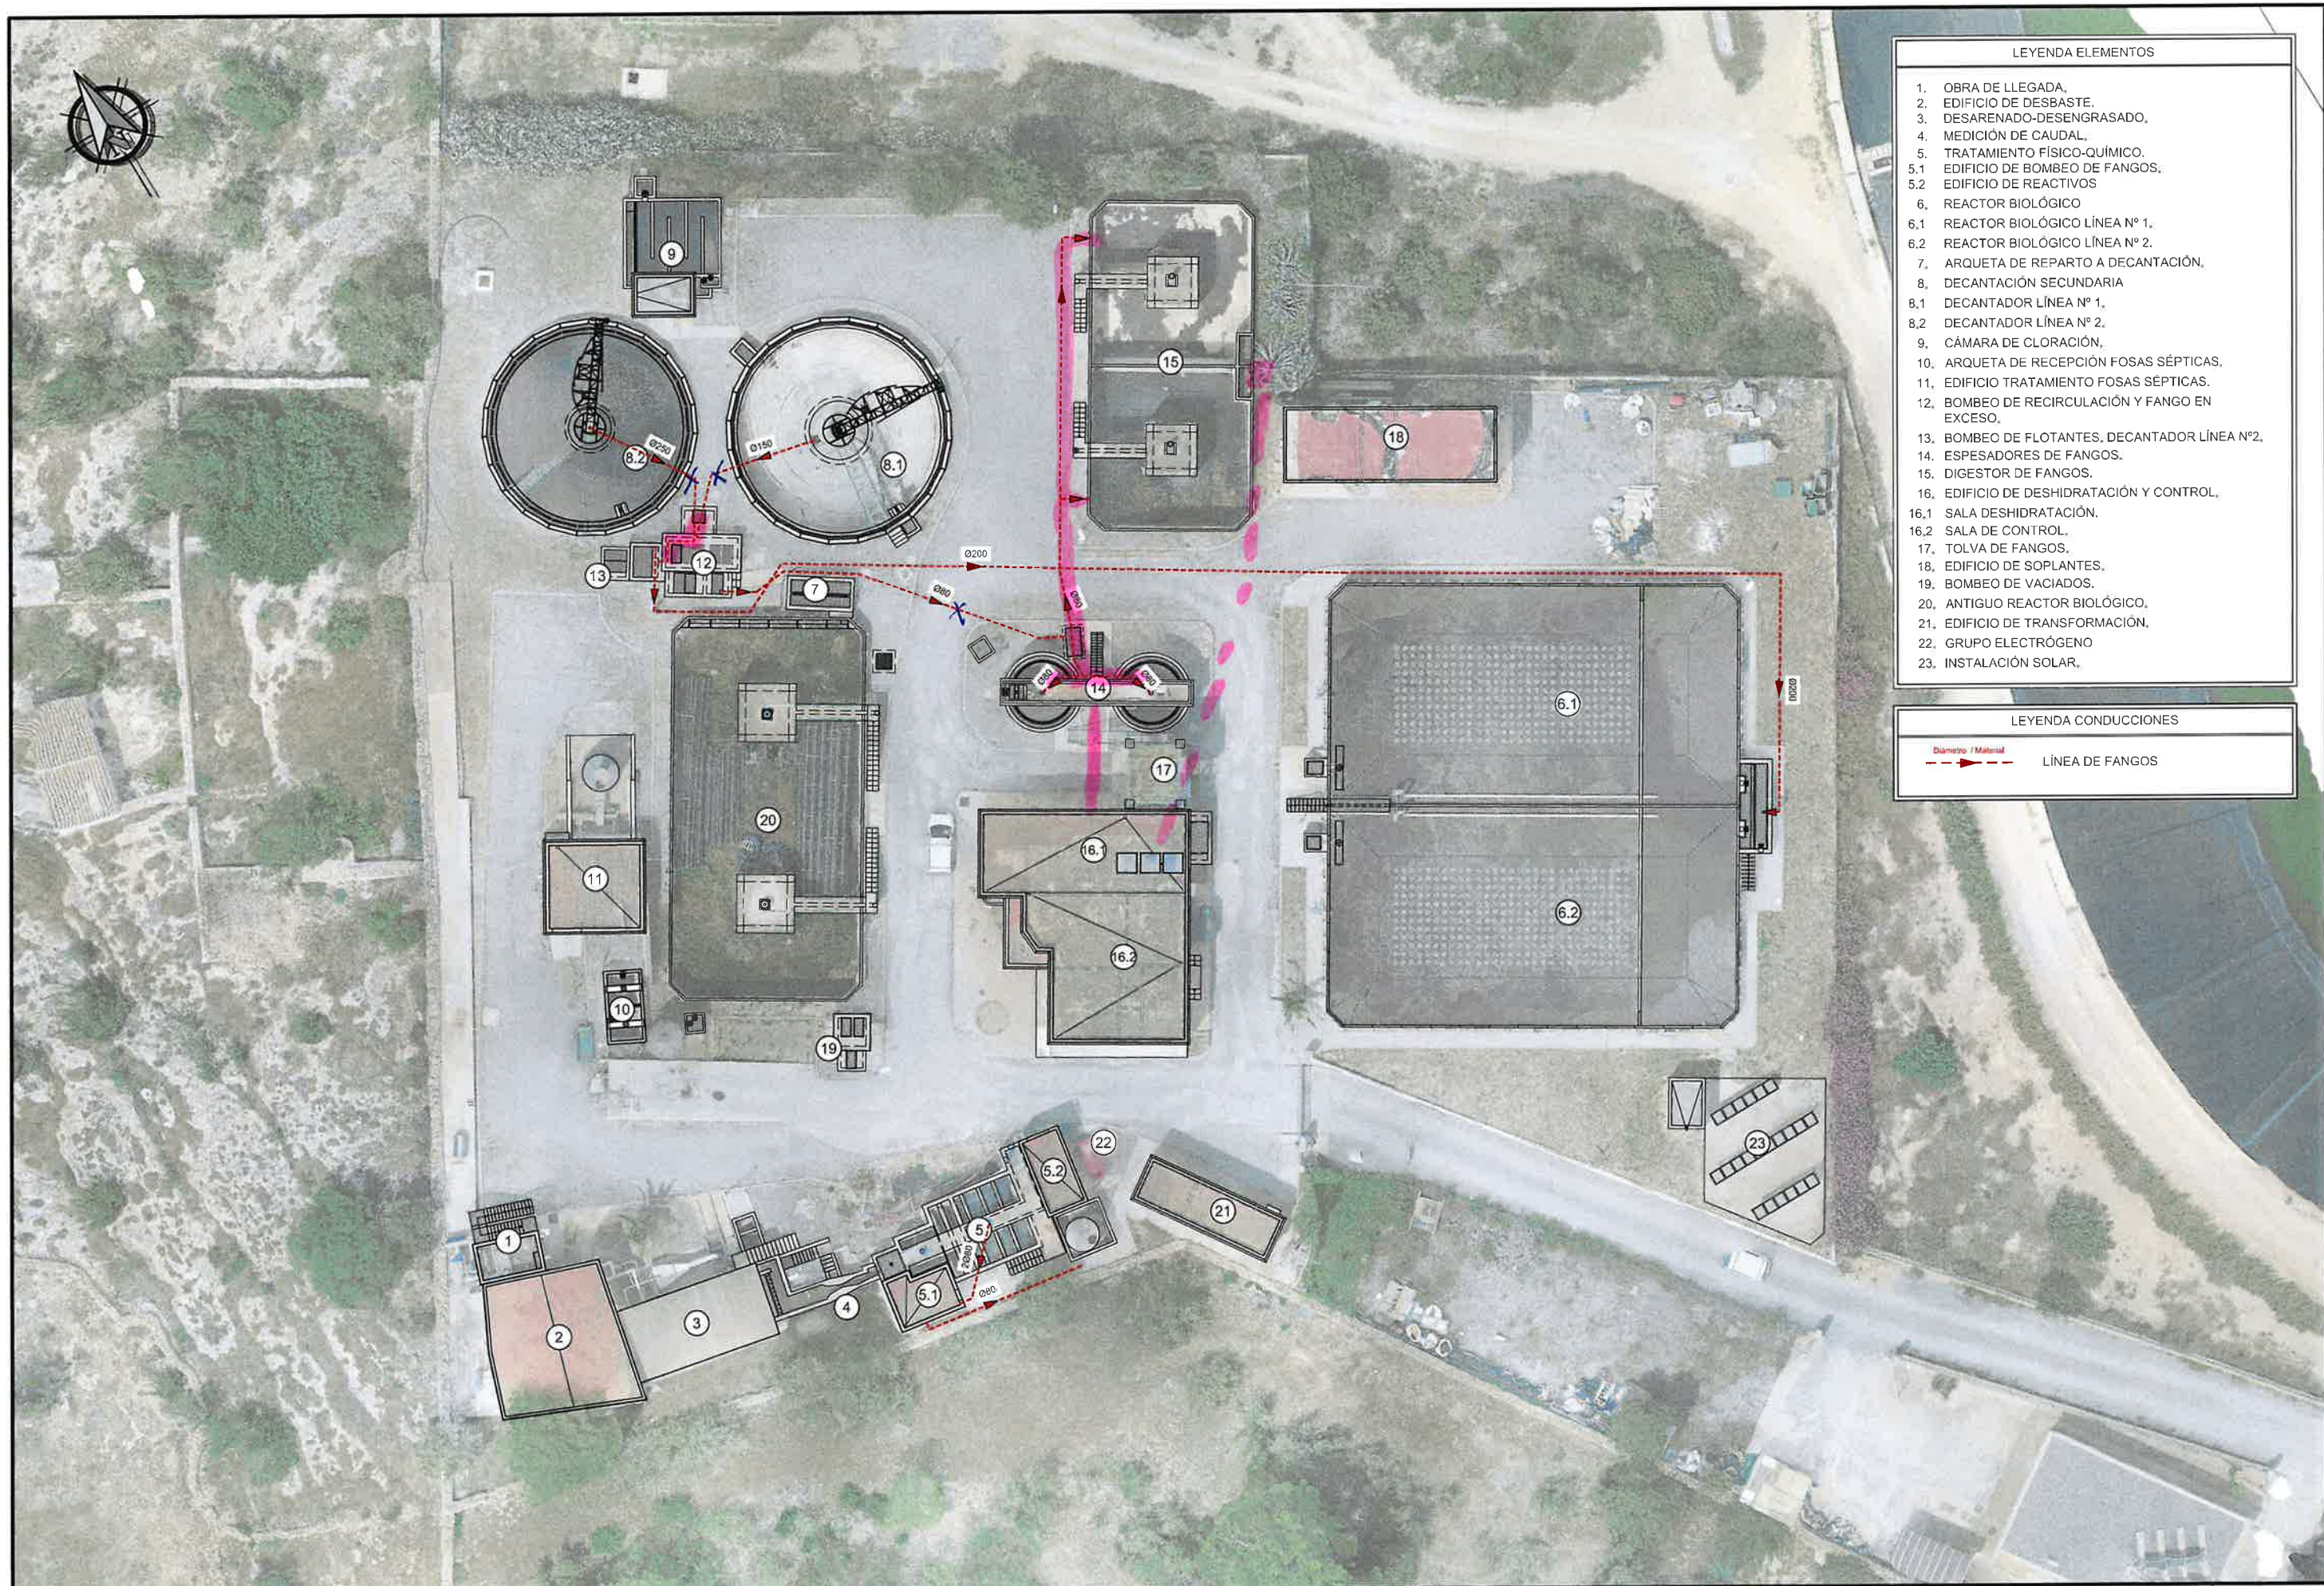

LEYENDA ELEMENTOS

1. OBRA DE LLEGADA.
2. EDIFICIO DE DESBASTE.
3. DESARENADO-DESENGRASADO.
4. MEDICIÓN DE CAUDAL.
5. TRATAMIENTO FÍSICO-QUÍMICO.
- 5.1. EDIFICIO DE BOMBEO DE FANGOS.
- 5.2. EDIFICIO DE REACTIVOS.
6. REACTOR BIOLÓGICO.
- 6.1. REACTOR BIOLÓGICO LÍNEA Nº 1.
- 6.2. REACTOR BIOLÓGICO LÍNEA Nº 2.
7. ARQUETA DE REPARTO A DECANTACIÓN.
8. DECANTACIÓN SECUNDARIA.
- 8.1. DECANTADOR LÍNEA Nº 1.
- 8.2. DECANTADOR LÍNEA Nº 2.
9. CÁMARA DE CLORACIÓN.
10. ARQUETA DE RECEPCIÓN FOSAS SÉPTICAS.
11. EDIFICIO TRATAMIENTO FOSAS SÉPTICAS.
12. BOMBEO DE RECIRCULACIÓN Y FANGO EN EXCESO.
13. BOMBEO DE FLOTANTES, DECANTADOR LÍNEA Nº2.
14. ESPESADORES DE FANGOS.
15. DIGESTOR DE FANGOS.
16. EDIFICIO DE DESHIDRATACIÓN Y CONTROL.
- 16.1. SALA DESHIDRATACIÓN.
- 16.2. SALA DE CONTROL.
17. TOLVA DE FANGOS.
18. EDIFICIO DE SOPLANTES.
19. BOMBEO DE VACIADOS.
20. ANTIGUO REACTOR BIOLÓGICO.
21. EDIFICIO DE TRANSFORMACIÓN.
22. GRUPO ELECTRÓGENO.
23. INSTALACIÓN SOLAR.

LEYENDA CONDUCCIONES

Diámetro / Material
LÍNEA DE FANGOS