


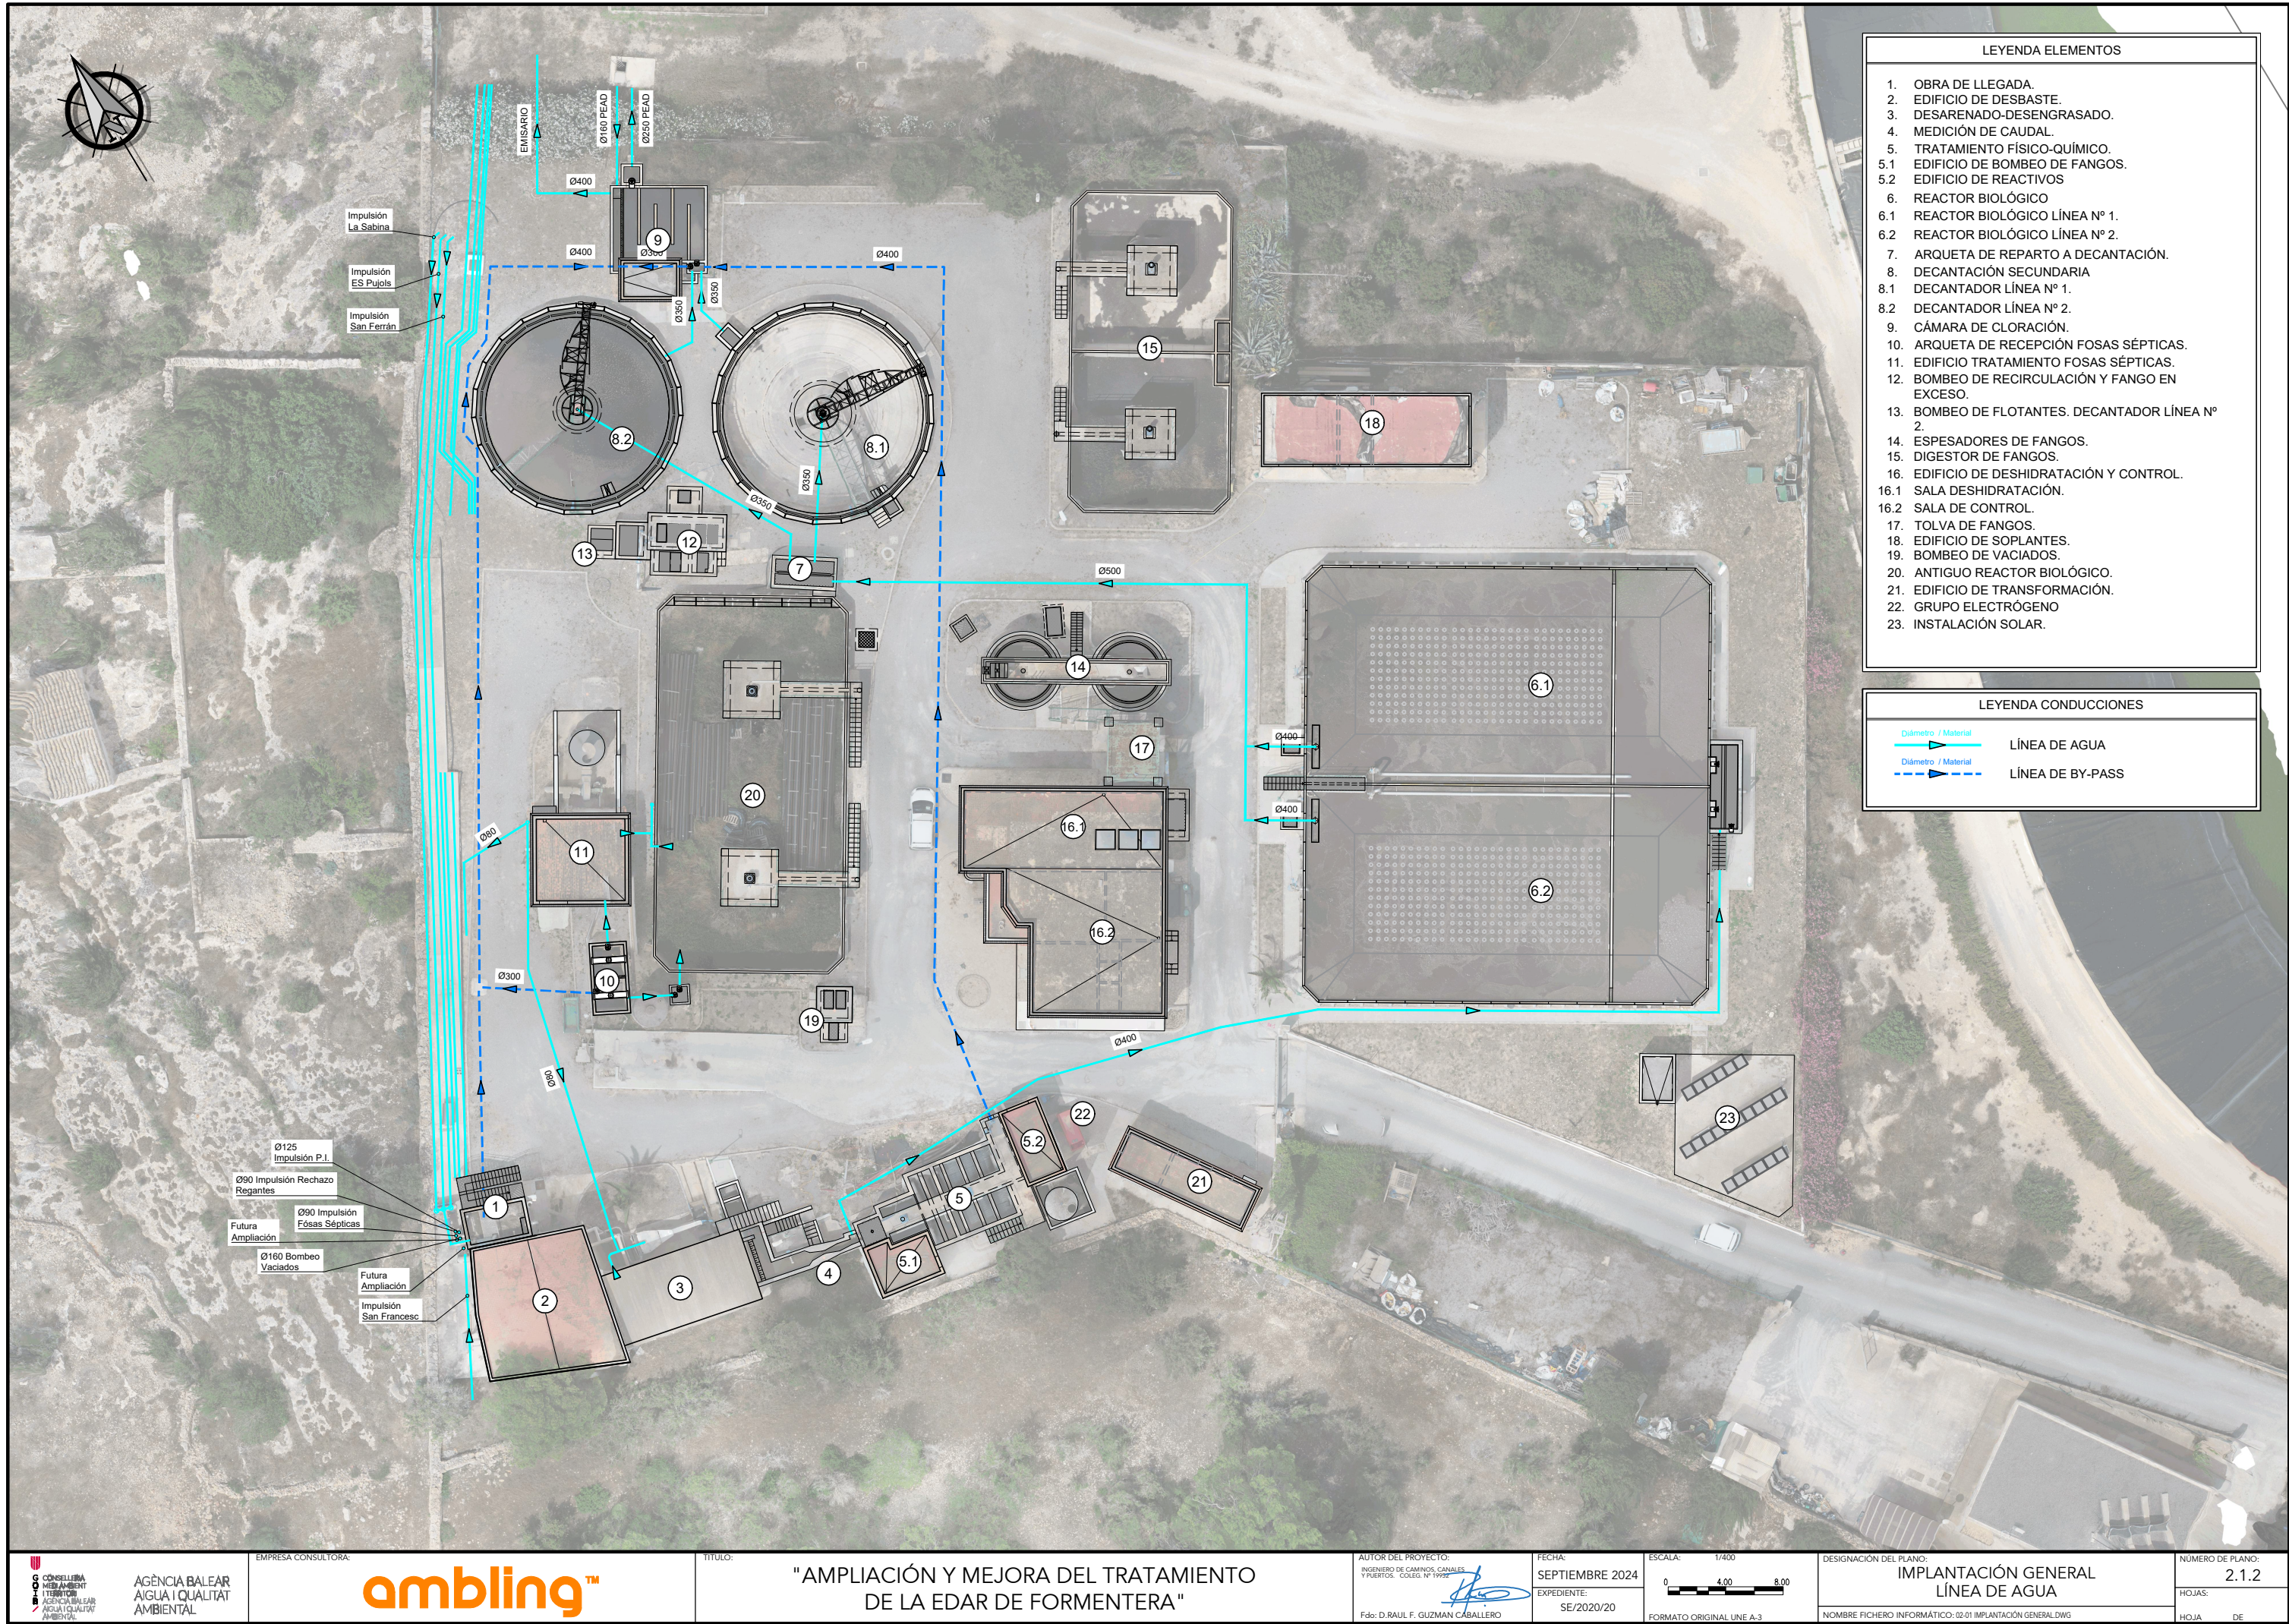

LEYENDA ELEMENTOS

1. OBRA DE LLEGADA.
2. EDIFICIO DE DESBASTE.
3. DESARENADO-DESENGRASADO.
4. MEDICIÓN DE CAUDAL.
5. TRATAMIENTO FÍSICO-QUÍMICO.
- 5.1 EDIFICIO DE BOMBEO DE FANGOS.
- 5.2 EDIFICIO DE REACTIVOS
6. REACTOR BIOLÓGICO
- 6.1 REACTOR BIOLÓGICO LÍNEA Nº 1.
- 6.2 REACTOR BIOLÓGICO LÍNEA Nº 2.
7. ARQUETA DE REPARTO A DECANTACIÓN.
8. DECANTACIÓN SECUNDARIA
- 8.1 DECANTADOR LÍNEA Nº 1.
- 8.2 DECANTADOR LÍNEA Nº 2.
9. CÁMARA DE CLORACIÓN.
10. ARQUETA DE RECEPCIÓN FOSAS SÉPTICAS.
11. EDIFICIO TRATAMIENTO FOSAS SÉPTICAS.
12. BOMBEO DE RECIRCULACIÓN Y FANGO EN EXCESO.
13. BOMBEO DE FLOTANTES. DECANTADOR LÍNEA Nº 2.
14. ESPESADORES DE FANGOS.
15. DIGESTOR DE FANGOS.
16. EDIFICIO DE DESHIDRATACIÓN Y CONTROL.
- 16.1 SALA DESHIDRATACIÓN.
- 16.2 SALA DE CONTROL.
17. TOLVA DE FANGOS.
18. EDIFICIO DE SOPLANTES.
19. BOMBEO DE VACIADOS.
20. ANTIGUO REACTOR BIOLÓGICO.
21. EDIFICIO DE TRANSFORMACIÓN.
22. GRUPO ELECTRÓGENO
23. INSTALACIÓN SOLAR.

LEYENDA CONDUCCIONES

- Diámetro / Material
- > LÍNEA DE AGUA
- > LÍNEA DE BY-PASS