
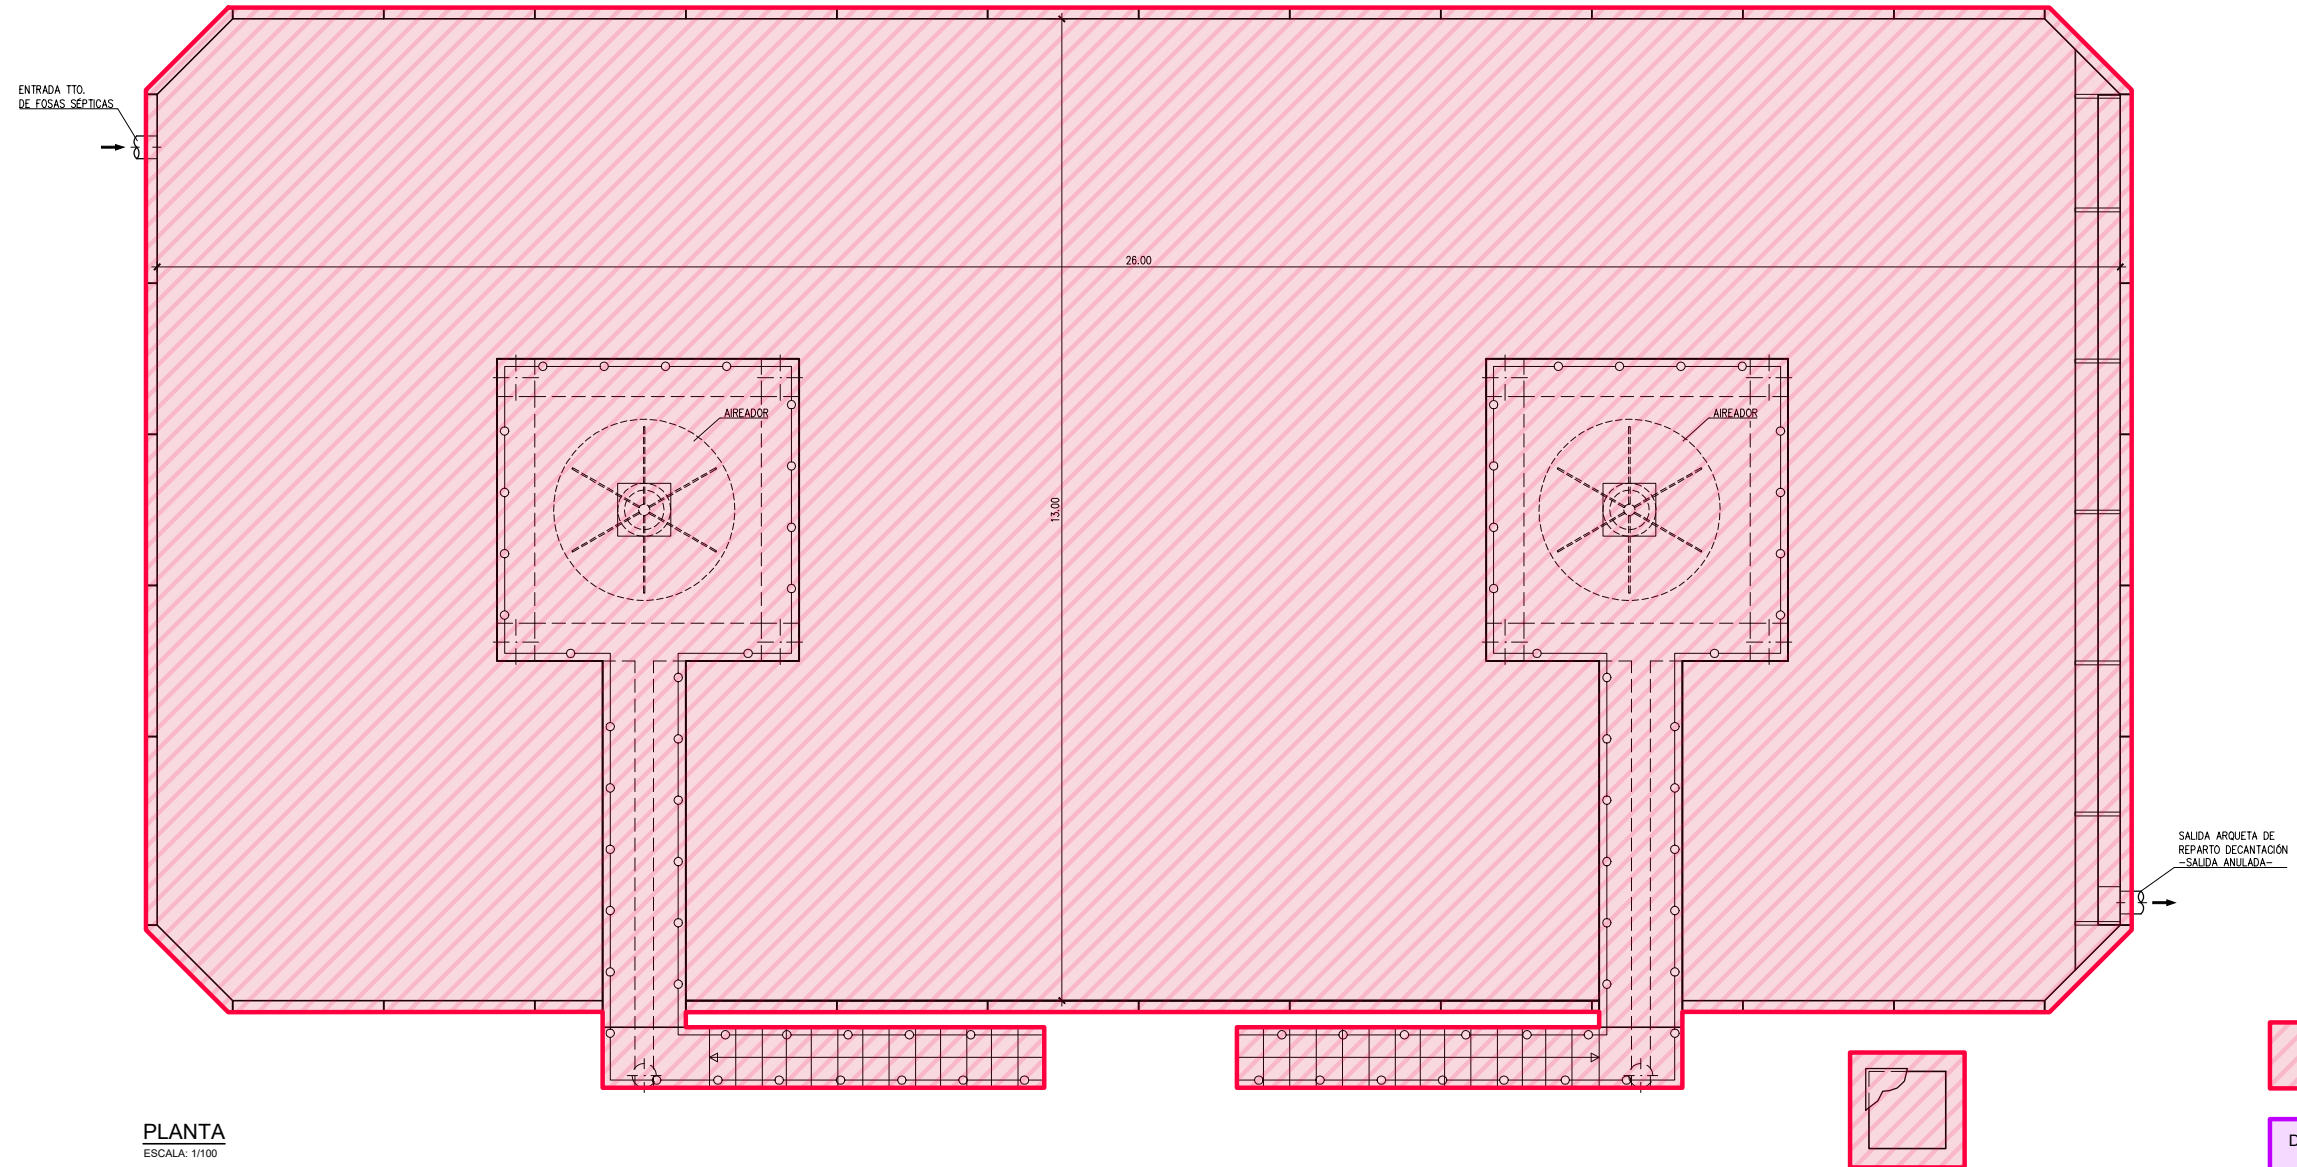


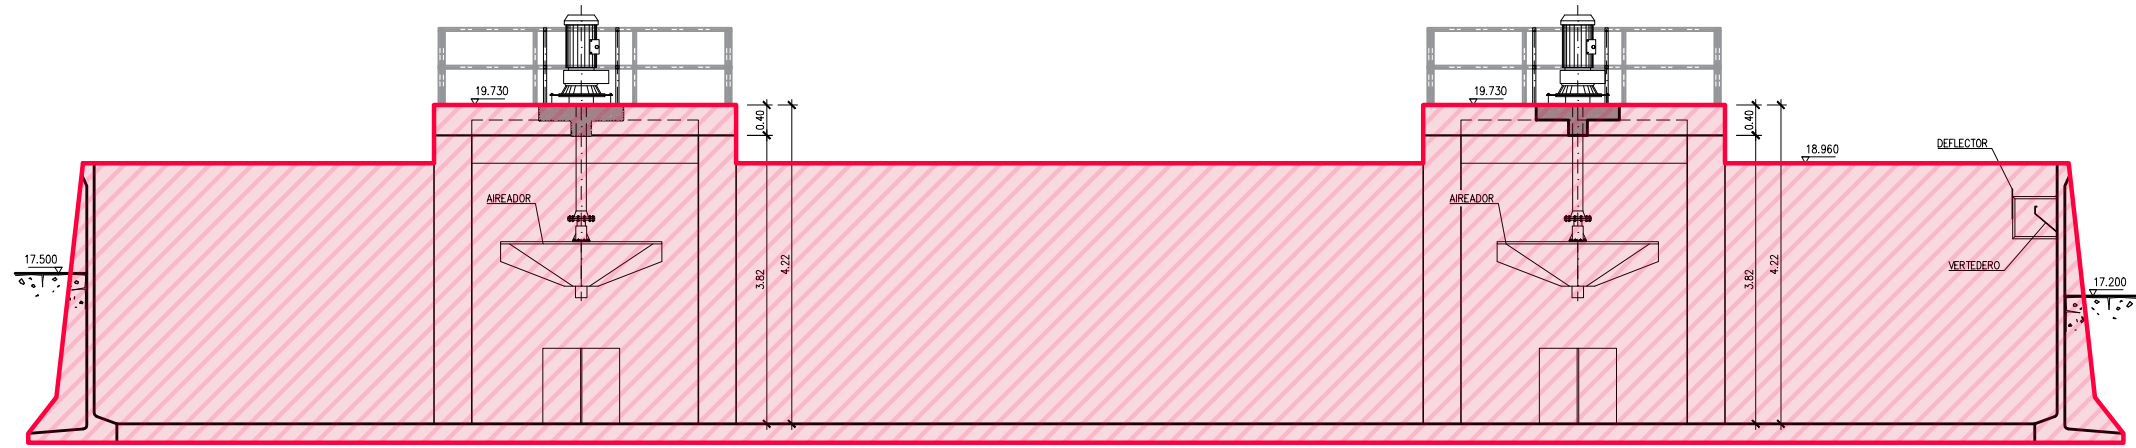

DEMOLICIÓN SUPERFICIAL
DESMANTELAMIENTO DE EQUIPOS

DEMOLICIÓN BAJO TERRENO ACTUAL
Y RELLENO DE TIERRA VEGETAL