
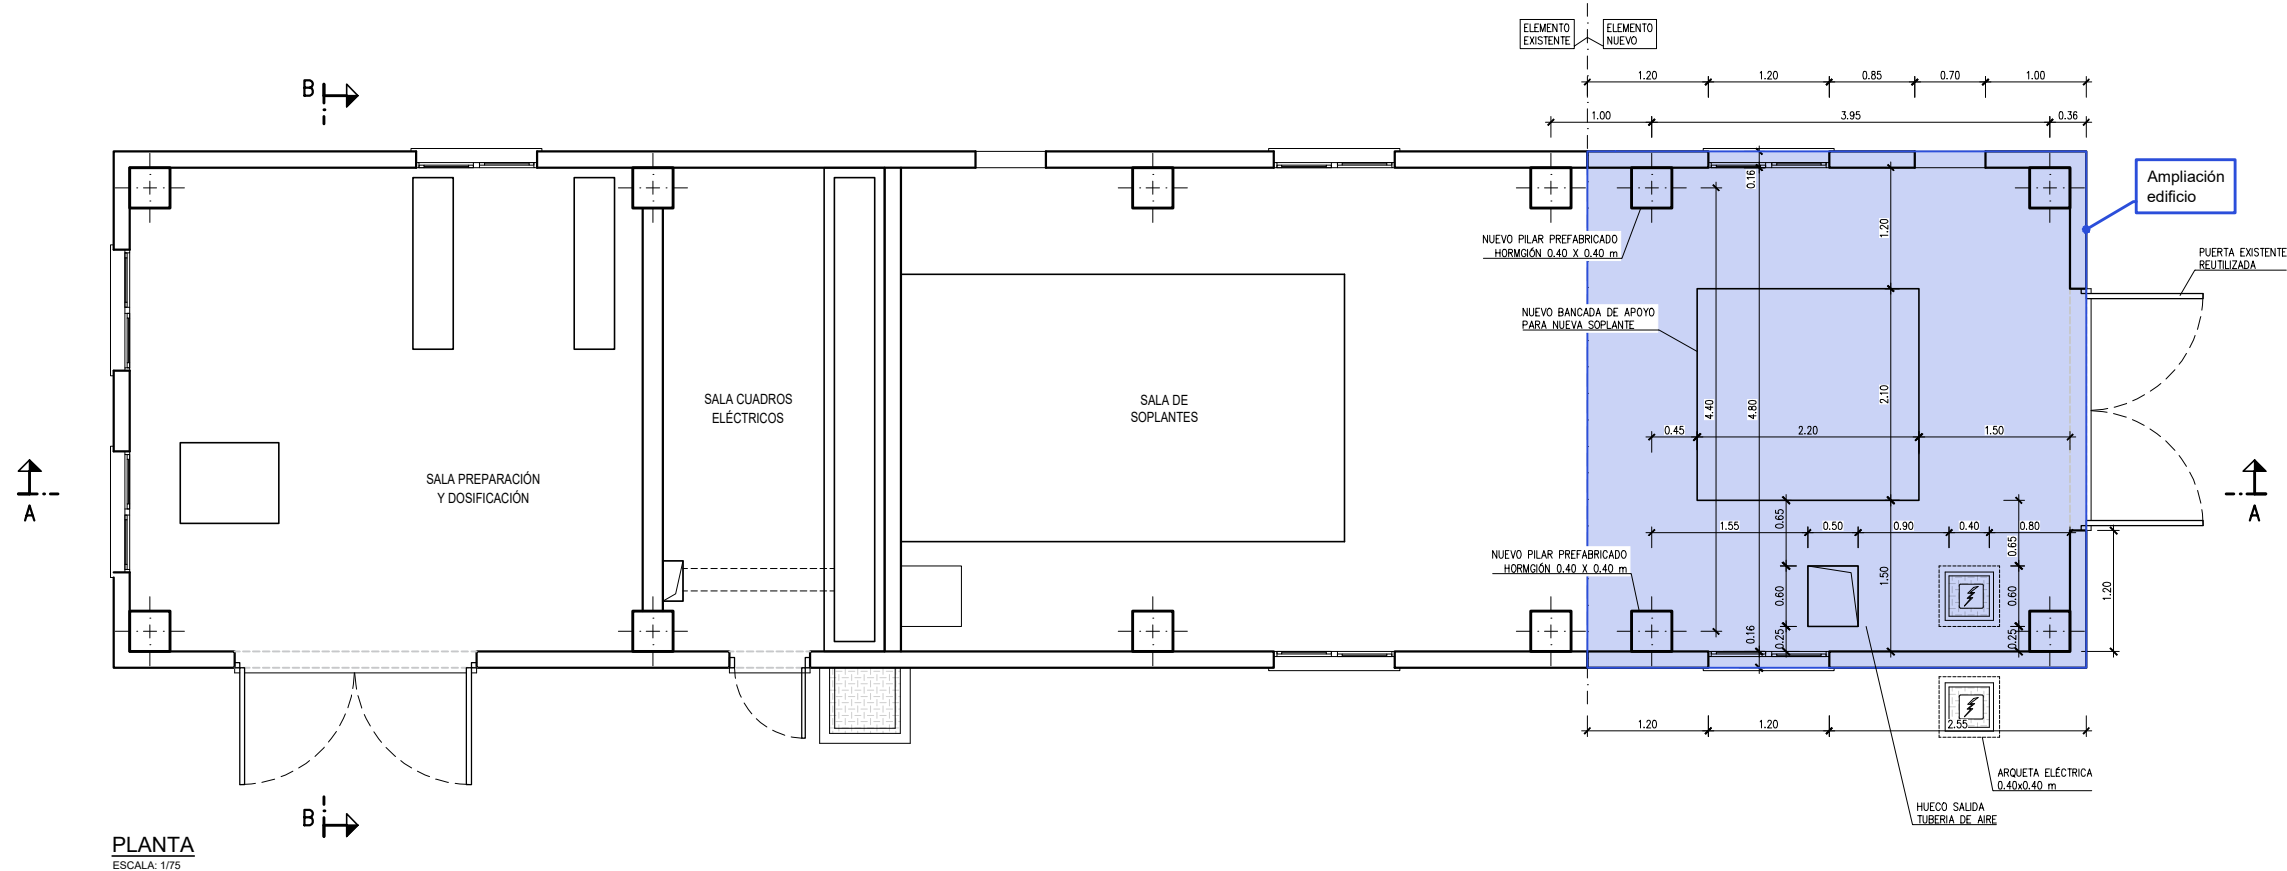
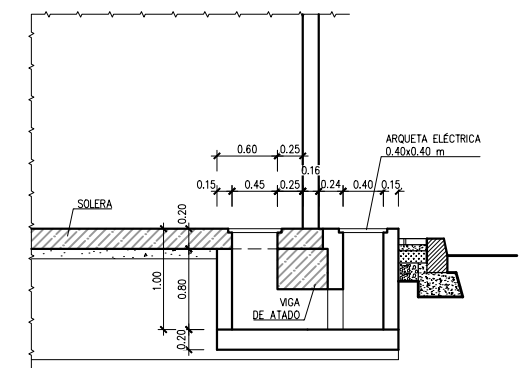
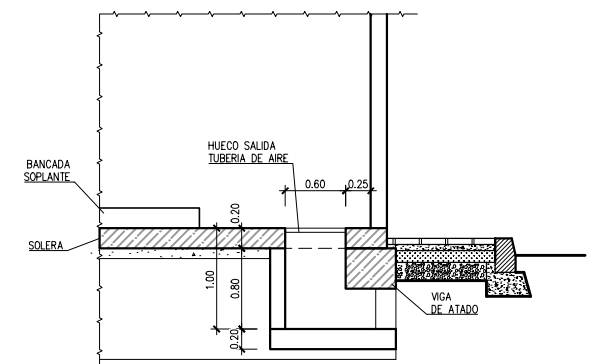


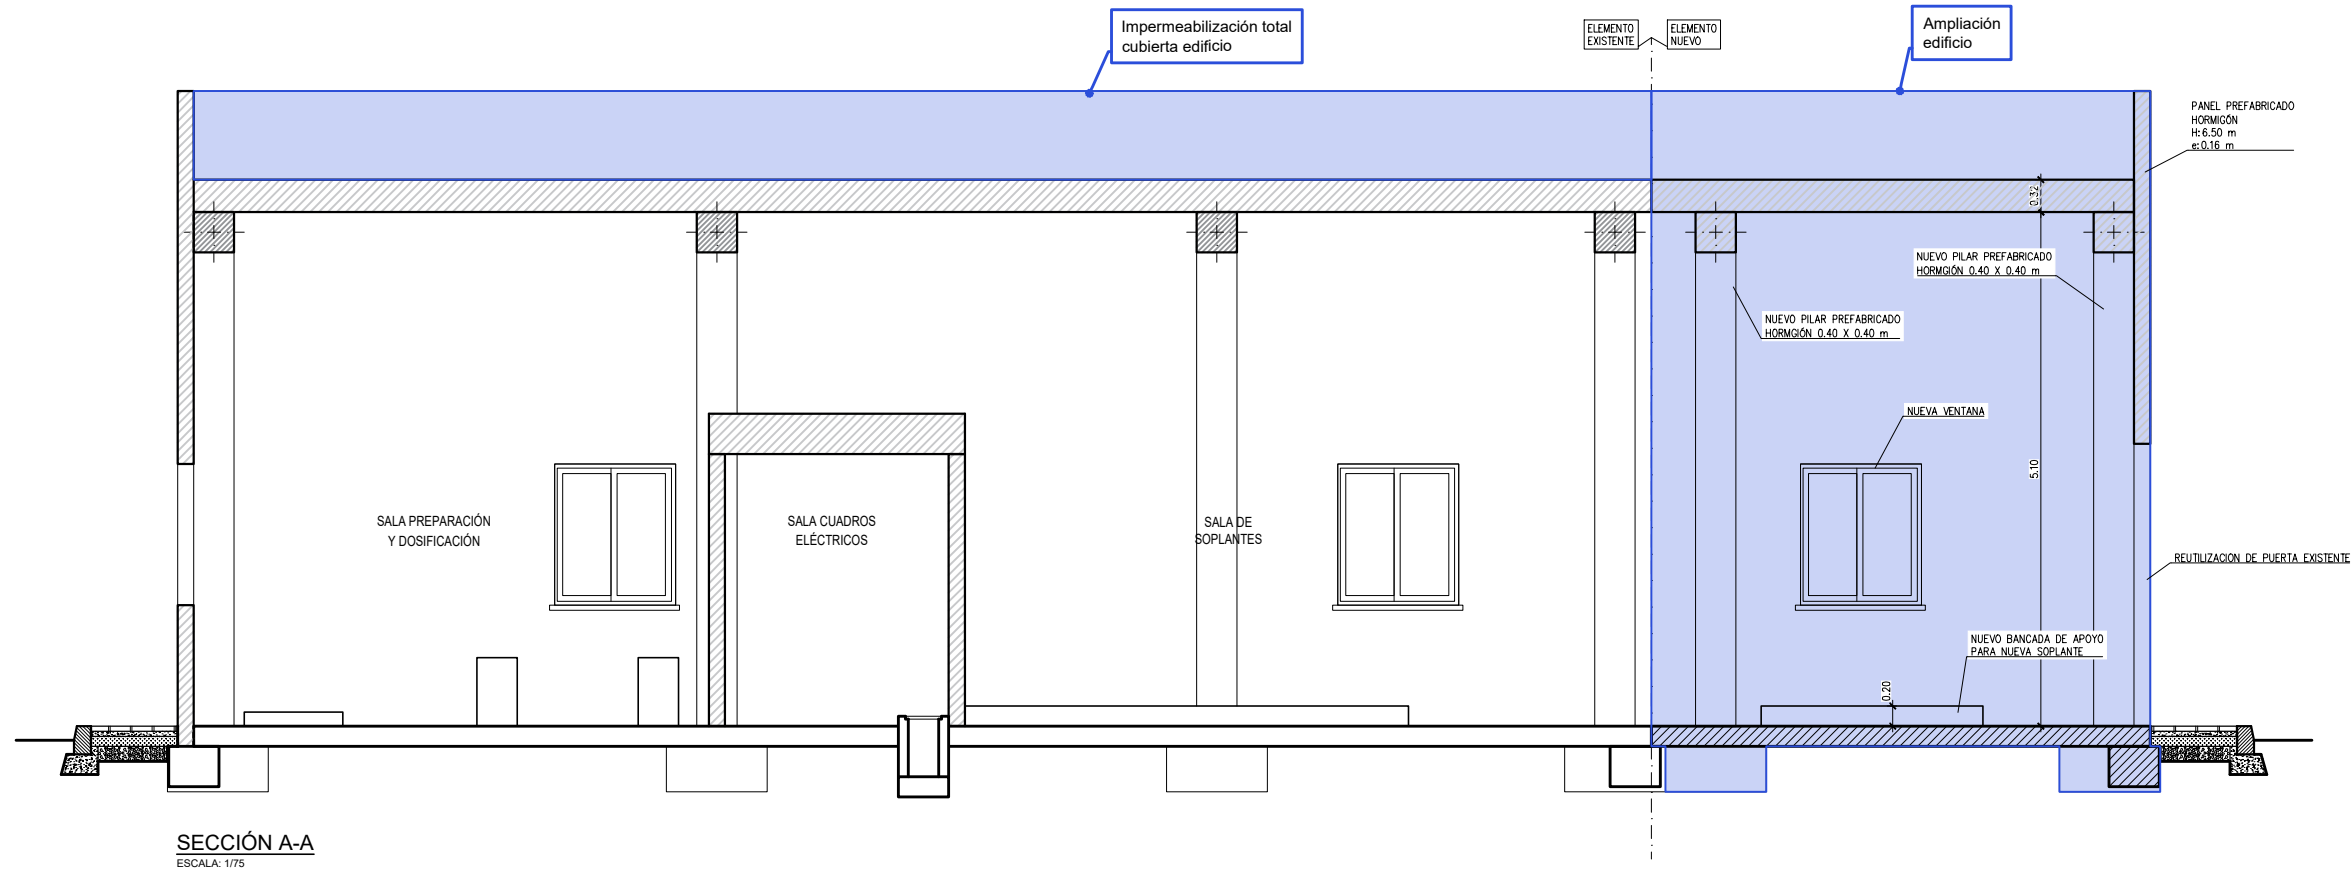

EQUIPOS NUEVOS

NUEVA OBRA CIVIL