


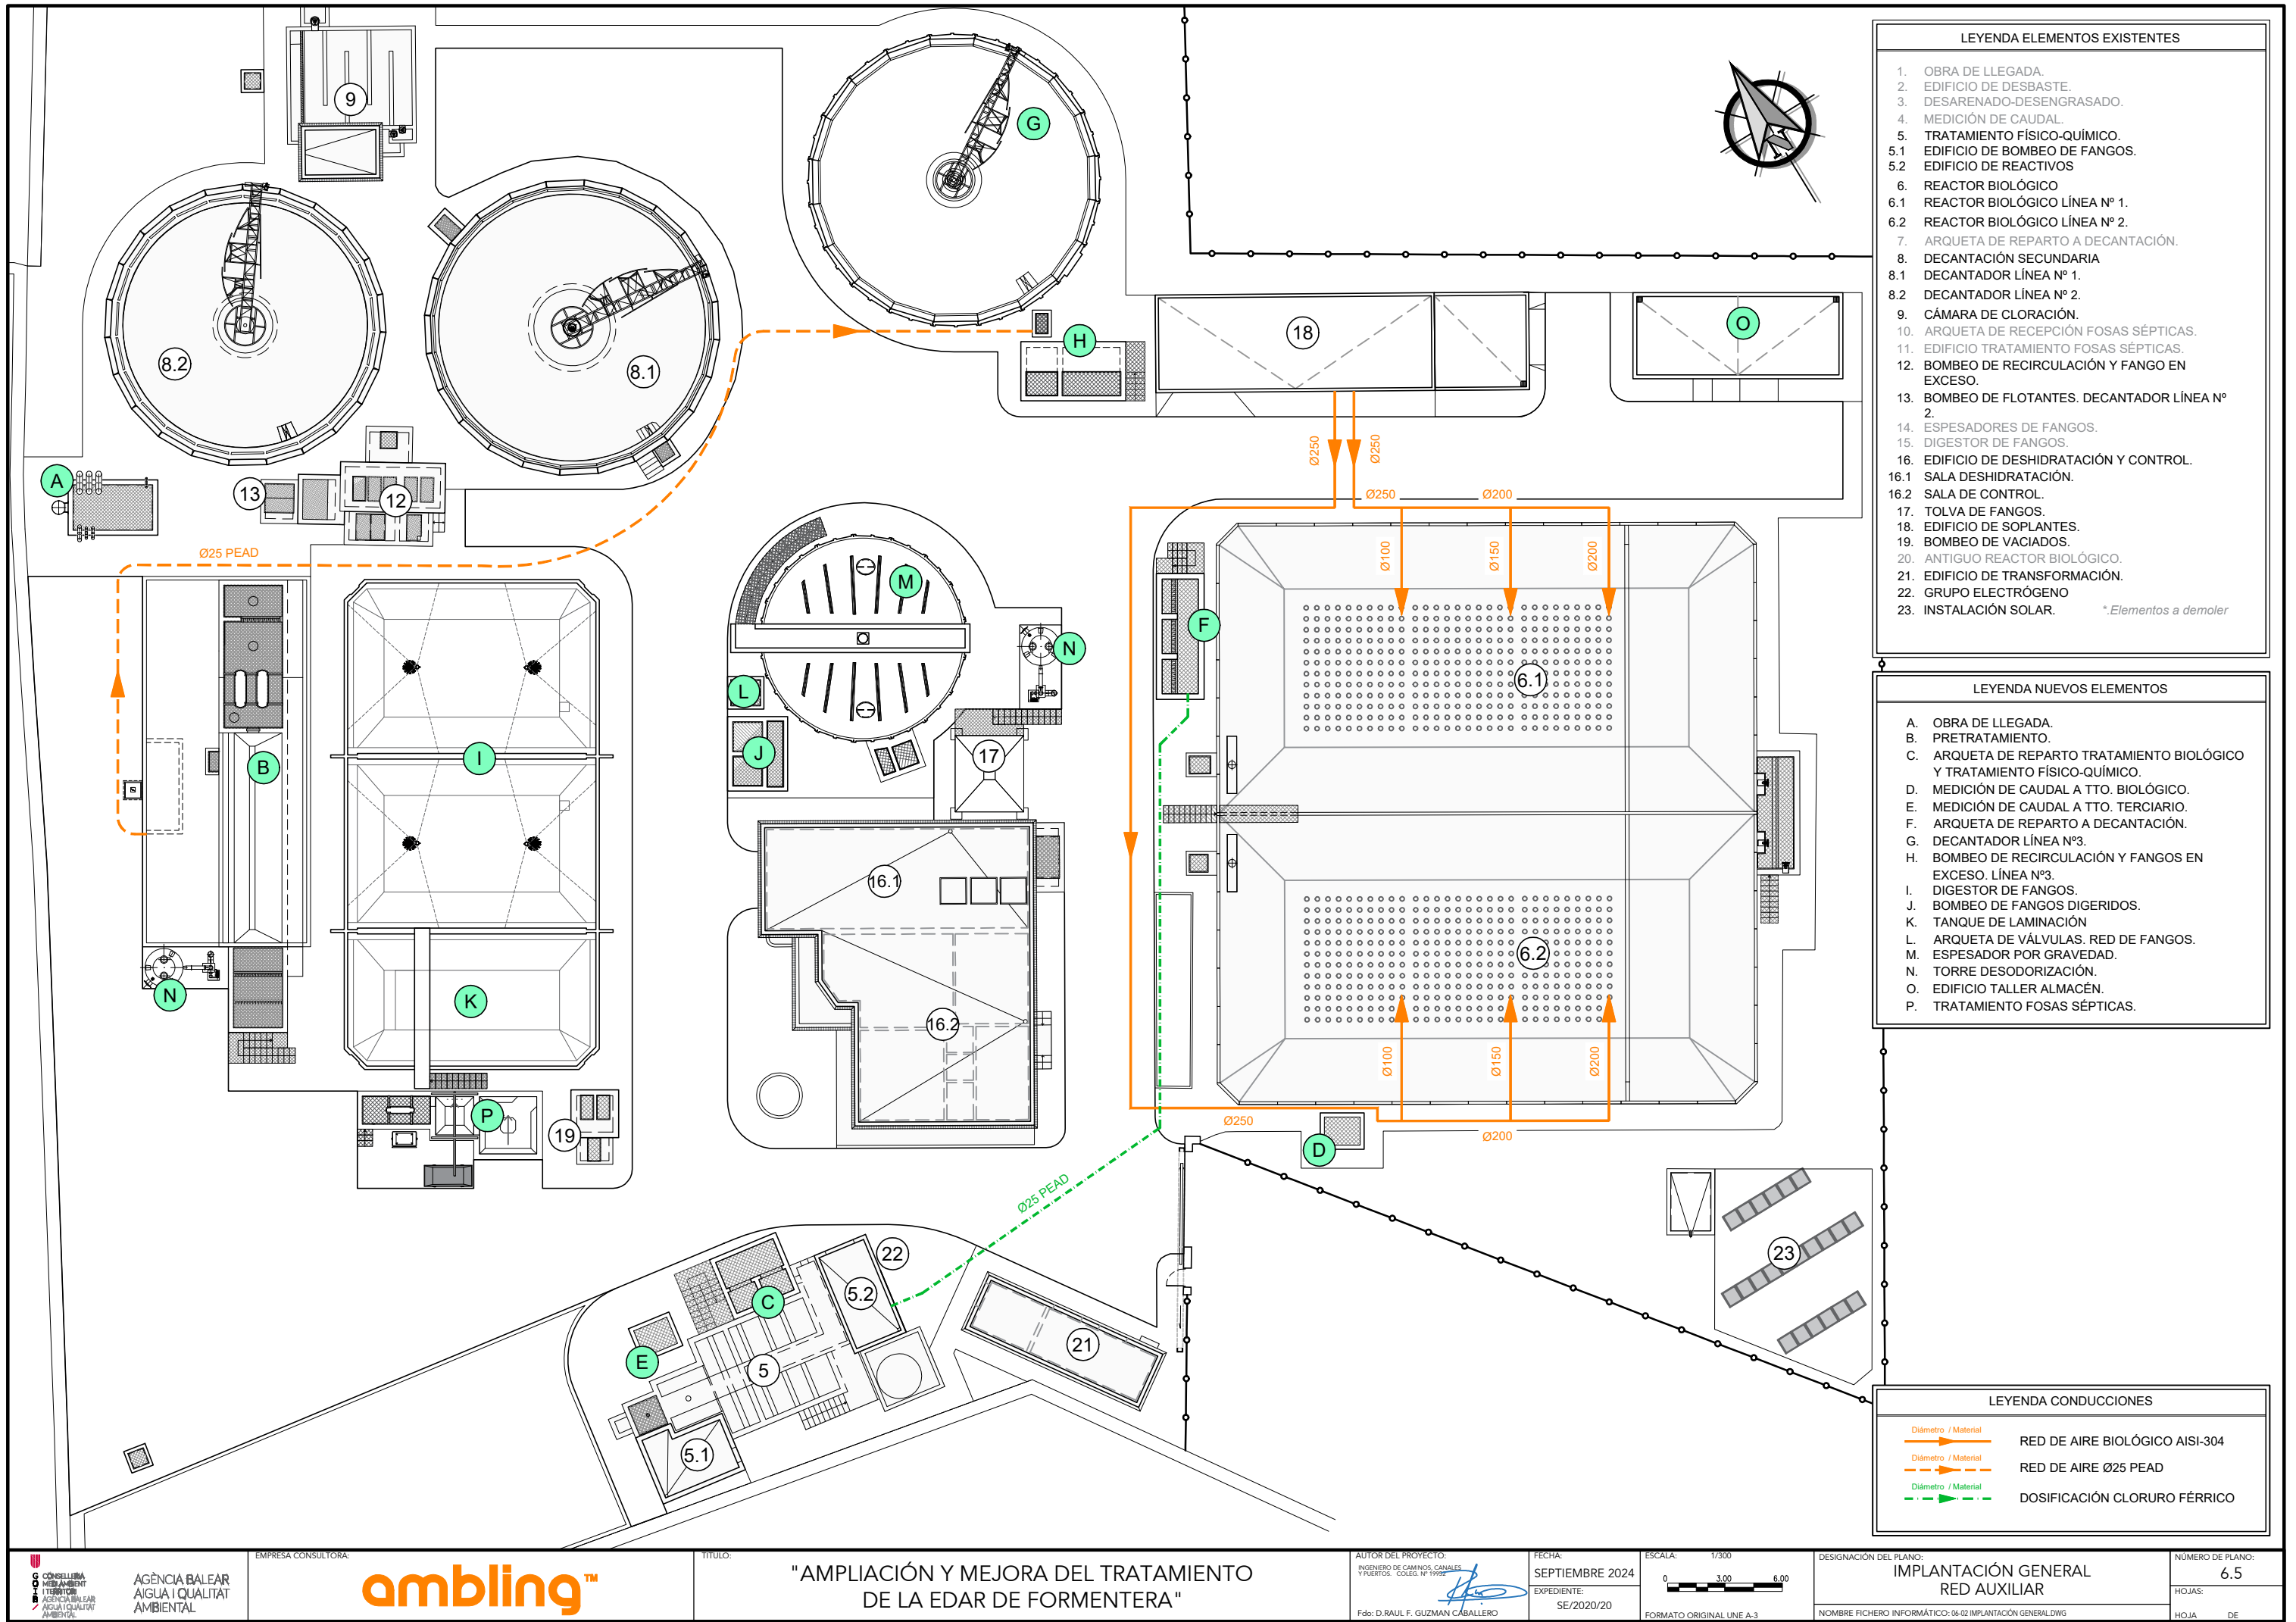

LEYENDA ELEMENTOS EXISTENTES

1. OBRA DE LLEGADA.
2. EDIFICIO DE DESBASTE.
3. DESARENADO-DESENGRASADO.
4. MEDICIÓN DE CAUDAL.
5. TRATAMIENTO FÍSICO-QUÍMICO.
- 5.1 EDIFICIO DE BOMBEO DE FANGOS.
- 5.2 EDIFICIO DE REACTIVOS
6. REACTOR BIOLÓGICO
- 6.1 REACTOR BIOLÓGICO LÍNEA Nº 1.
- 6.2 REACTOR BIOLÓGICO LÍNEA Nº 2.
7. ARQUETA DE REPARTO A DECANTACIÓN.
8. DECANTACIÓN SECUNDARIA
- 8.1 DECANTADOR LÍNEA Nº 1.
- 8.2 DECANTADOR LÍNEA Nº 2.
9. CÁMARA DE CLORACIÓN.
10. ARQUETA DE RECEPCIÓN FOSAS SÉPTICAS.
11. EDIFICIO TRATAMIENTO FOSAS SÉPTICAS.
12. BOMBEO DE RECIRCULACIÓN Y FANGO EN EXCESO.
13. BOMBEO DE FLOTANTES. DECANTADOR LÍNEA Nº 2.
14. ESPESADORES DE FANGOS.
15. DIGESTOR DE FANGOS.
16. EDIFICIO DE DESHIDRATACIÓN Y CONTROL.
- 16.1 SALA DESHIDRATACIÓN.
- 16.2 SALA DE CONTROL.
17. TOLVA DE FANGOS.
18. EDIFICIO DE SOPLANTES.
19. BOMBEO DE VACIADOS.
20. ANTIGUO REACTOR BIOLÓGICO.
21. EDIFICIO DE TRANSFORMACIÓN.
22. GRUPO ELECTRÓGENO
23. INSTALACIÓN SOLAR.

*.Elementos a demoler

LEYENDA NUEVOS ELEMENTOS

- A. OBRA DE LLEGADA.
- B. PRETRATAMIENTO.
- C. ARQUETA DE REPARTO TRATAMIENTO BIOLÓGICO Y TRATAMIENTO FÍSICO-QUÍMICO.
- D. MEDICIÓN DE CAUDAL A TTO. BIOLÓGICO.
- E. MEDICIÓN DE CAUDAL A TTO. TERCIARIO.
- F. ARQUETA DE REPARTO A DECANTACIÓN.
- G. DECANTADOR LÍNEA Nº3.
- H. BOMBEO DE RECIRCULACIÓN Y FANGOS EN EXCESO. LÍNEA Nº3.
- I. DIGESTOR DE FANGOS.
- J. BOMBEO DE FANGOS DIGERIDOS.
- K. TANQUE DE LAMINACIÓN
- L. ARQUETA DE VÁLVULAS. RED DE FANGOS.
- M. ESPESADOR POR GRAVEDAD.
- N. TORRE DESODORIZACIÓN.
- O. EDIFICIO TALLER ALMACÉN.
- P. TRATAMIENTO FOSAS SÉPTICAS.

LEYENDA CONDUCCIONES

- | | |
|---------------------|--------------------------------|
| Diámetro / Material | RED DE AIRE BIOLÓGICO AISI-304 |
| Diámetro / Material | RED DE AIRE Ø25 PEAD |
| Diámetro / Material | DOSIFICACIÓN CLORURO FÉRRICO |