


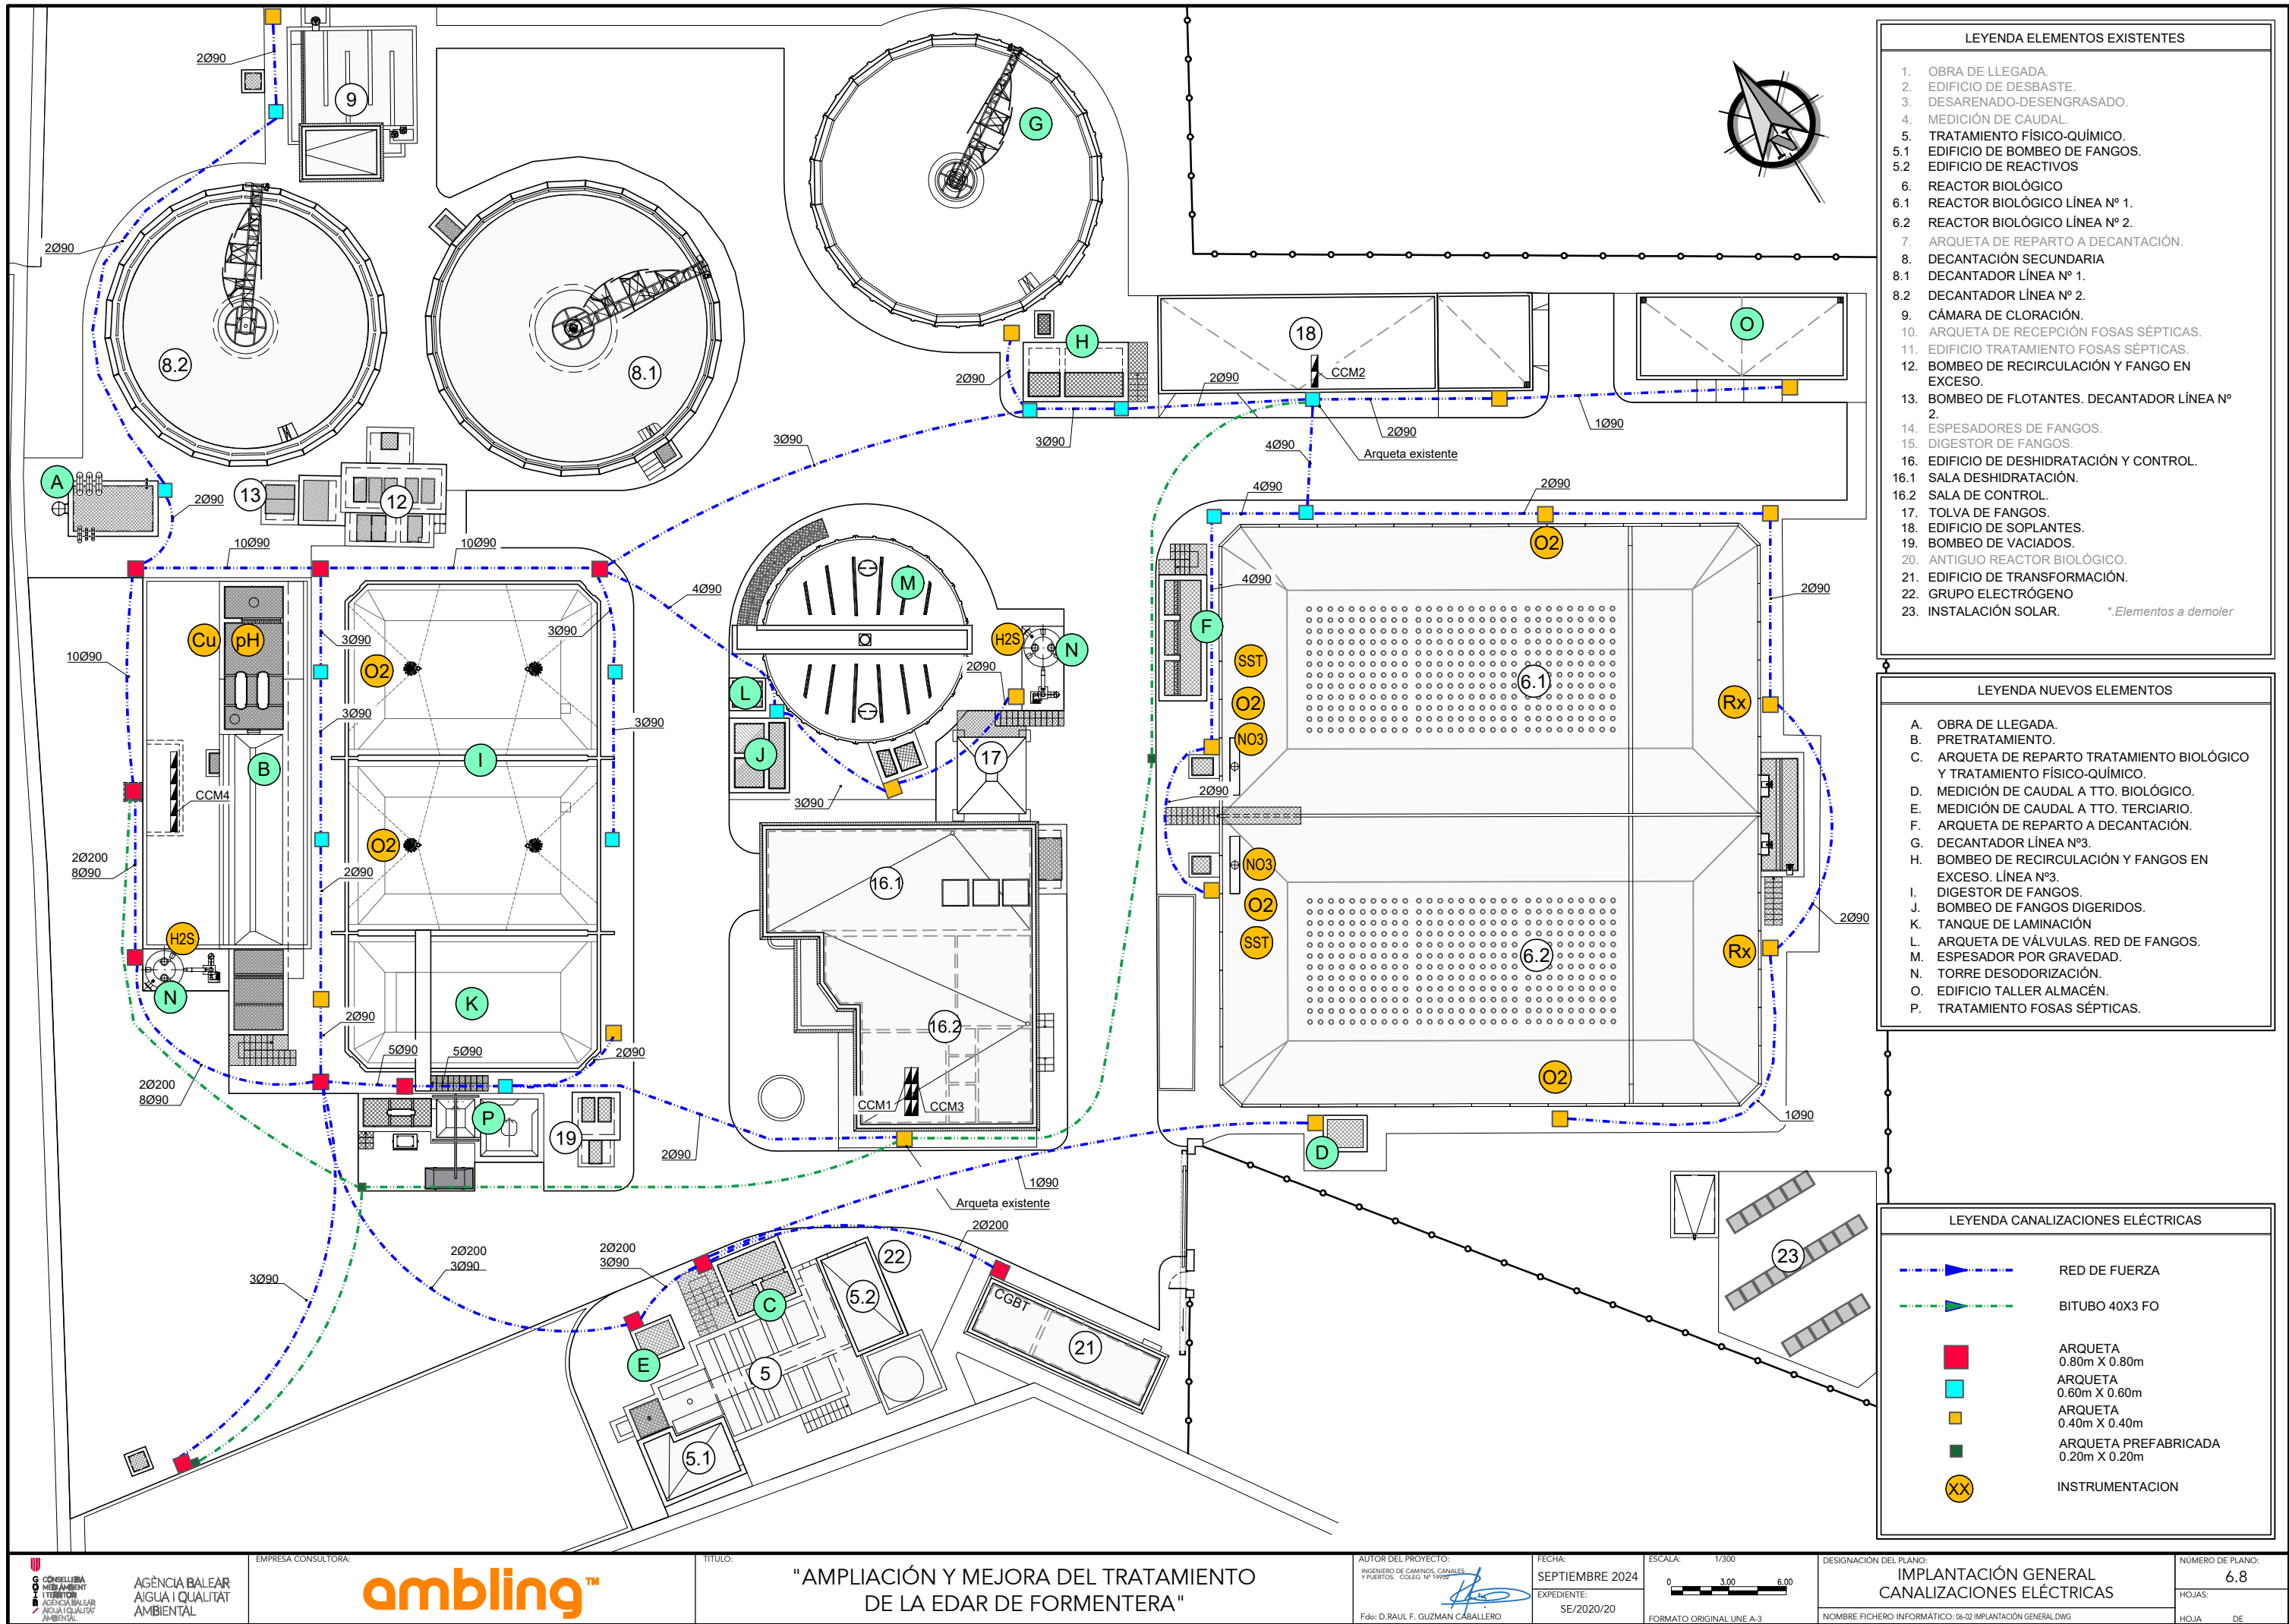

LEYENDA ELEMENTOS EXISTENTES	
1.	OBRA DE LLEGADA.
2.	EDIFICIO DE DESBASTE.
3.	DESARENADO-DESENGRASADO.
4.	MEDICIÓN DE CAUDAL.
5.	TRATAMIENTO FÍSICO-QUÍMICO.
5.1	EDIFICIO DE BOMBEO DE FANGOS.
5.2	EDIFICIO DE REACTIVOS
6.	REACTOR BIOLÓGICO
6.1	REACTOR BIOLÓGICO LÍNEA Nº 1.
6.2	REACTOR BIOLÓGICO LÍNEA Nº 2.
7.	ARQUETA DE REPARTO A DECANTACIÓN.
8.	DECANTACIÓN SECUNDARIA
8.1	DECANTADOR LÍNEA Nº 1.
8.2	DECANTADOR LÍNEA Nº 2.
9.	CÁMARA DE CLORACIÓN.
10.	ARQUETA DE RECEPCIÓN FOSAS SÉPTICAS.
11.	EDIFICIO TRATAMIENTO FOSAS SÉPTICAS.
12.	BOMBEO DE RECIRCULACIÓN Y FANGO EN EXCESO.
13.	BOMBEO DE FLOTANTES. DECANTADOR LÍNEA Nº 2.
14.	ESPESADORES DE FANGOS.
15.	DIGESTOR DE FANGOS.
16.	EDIFICIO DE DESHIDRATACIÓN Y CONTROL.
16.1	SALA DESHIDRATACIÓN.
16.2	SALA DE CONTROL.
17.	TOLVA DE FANGOS.
18.	EDIFICIO DE SOPLANTES.
19.	BOMBEO DE VACIADOS.
20.	ANTIGUO REACTOR BIOLÓGICO.
21.	EDIFICIO DE TRANSFORMACIÓN.
22.	GRUPO ELECTRÓGENO
23.	INSTALACIÓN SOLAR.
*Elementos a demoler	

LEYENDA NUEVOS ELEMENTOS	
A.	OBRA DE LLEGADA.
B.	PRETRATAMIENTO.
C.	ARQUETA DE REPARTO TRATAMIENTO BIOLÓGICO Y TRATAMIENTO FÍSICO-QUÍMICO.
D.	MEDICIÓN DE CAUDAL A TTO. BIOLÓGICO.
E.	MEDICIÓN DE CAUDAL A TTO. TERCIARIO.
F.	ARQUETA DE REPARTO A DECANTACIÓN.
G.	DECANTADOR LÍNEA Nº3.
H.	BOMBEO DE RECIRCULACIÓN Y FANGOS EN EXCESO. LÍNEA Nº3.
I.	DIGESTOR DE FANGOS.
J.	BOMBEO DE FANGOS DIGERIDOS.
K.	TANQUE DE LAMINACIÓN
L.	ARQUETA DE VÁLVULAS. RED DE FANGOS.
M.	ESPESADOR POR GRAVEDAD.
N.	TORRE DESODORIZACIÓN.
O.	EDIFICIO TALLER ALMACÉN.
P.	TRATAMIENTO FOSAS SÉPTICAS.

LEYENDA CANALIZACIONES ELÉCTRICAS	
	RED DE FUERZA
	BITUBO 40X3 FO
	ARQUETA 0.80m X 0.80m
	ARQUETA 0.60m X 0.60m
	ARQUETA 0.40m X 0.40m
	ARQUETA PREFABRICADA 0.20m X 0.20m
	INSTRUMENTACION