




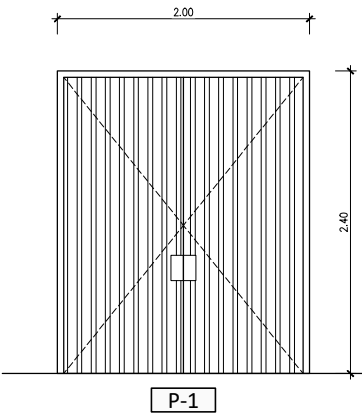

PUERTA (P-1)
1 Unidad
Calidades:
-Puerta de chapa de dos hojas abatibles.

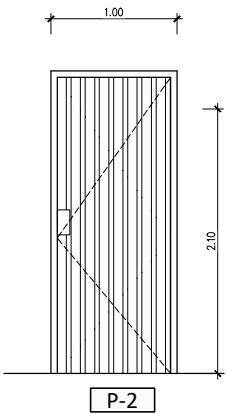


PUERTAS (P-2)
1 Unidad
Calidades:
-Puerta de chapa de una hoja abatible

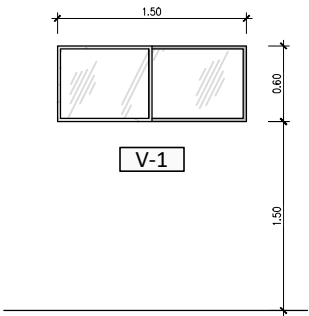

VENTANAS (V-1)
5 Unidades
Calidades:
-Ventana de PVC, dos hojas correderas, dimensiones 1500x600 mm.

MEMORIA DE CARPINTERIA

ESCALA: 1/60

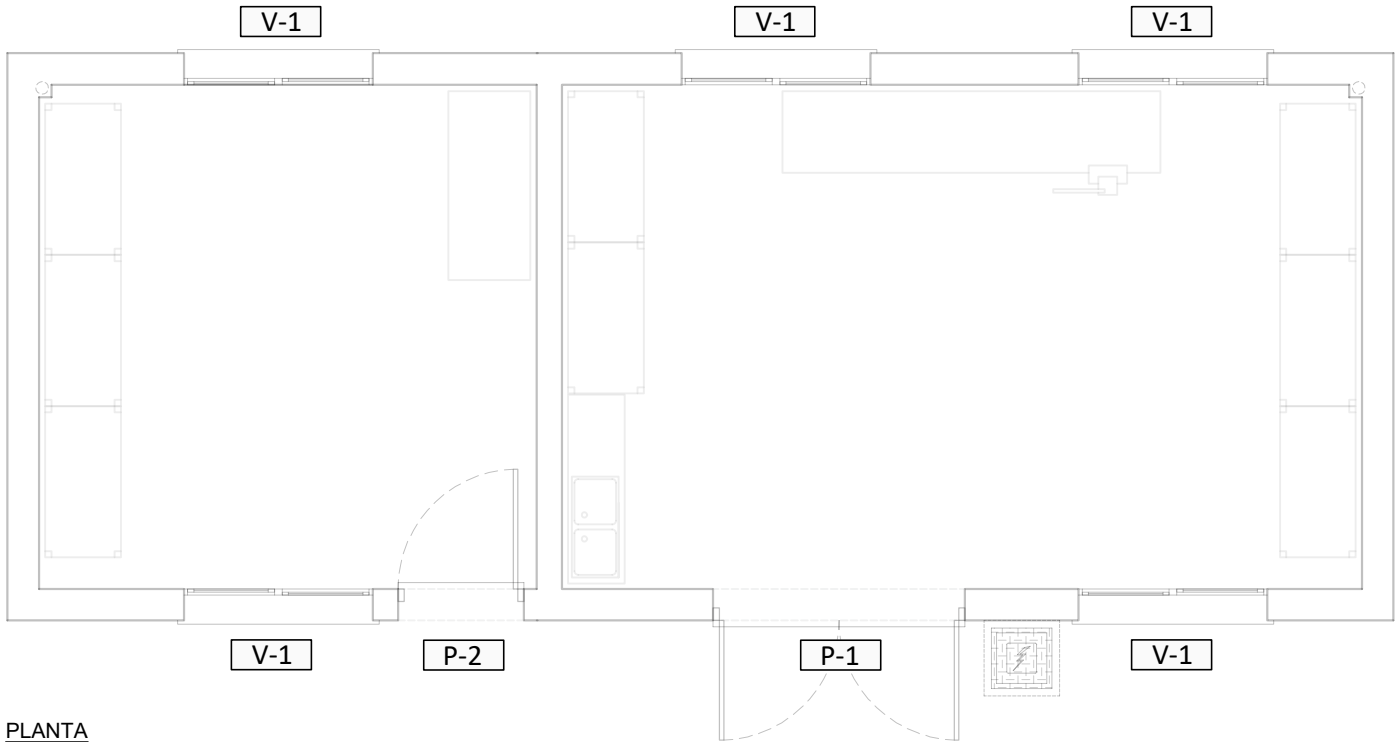

PLANTA
ESCALA: 1/60