


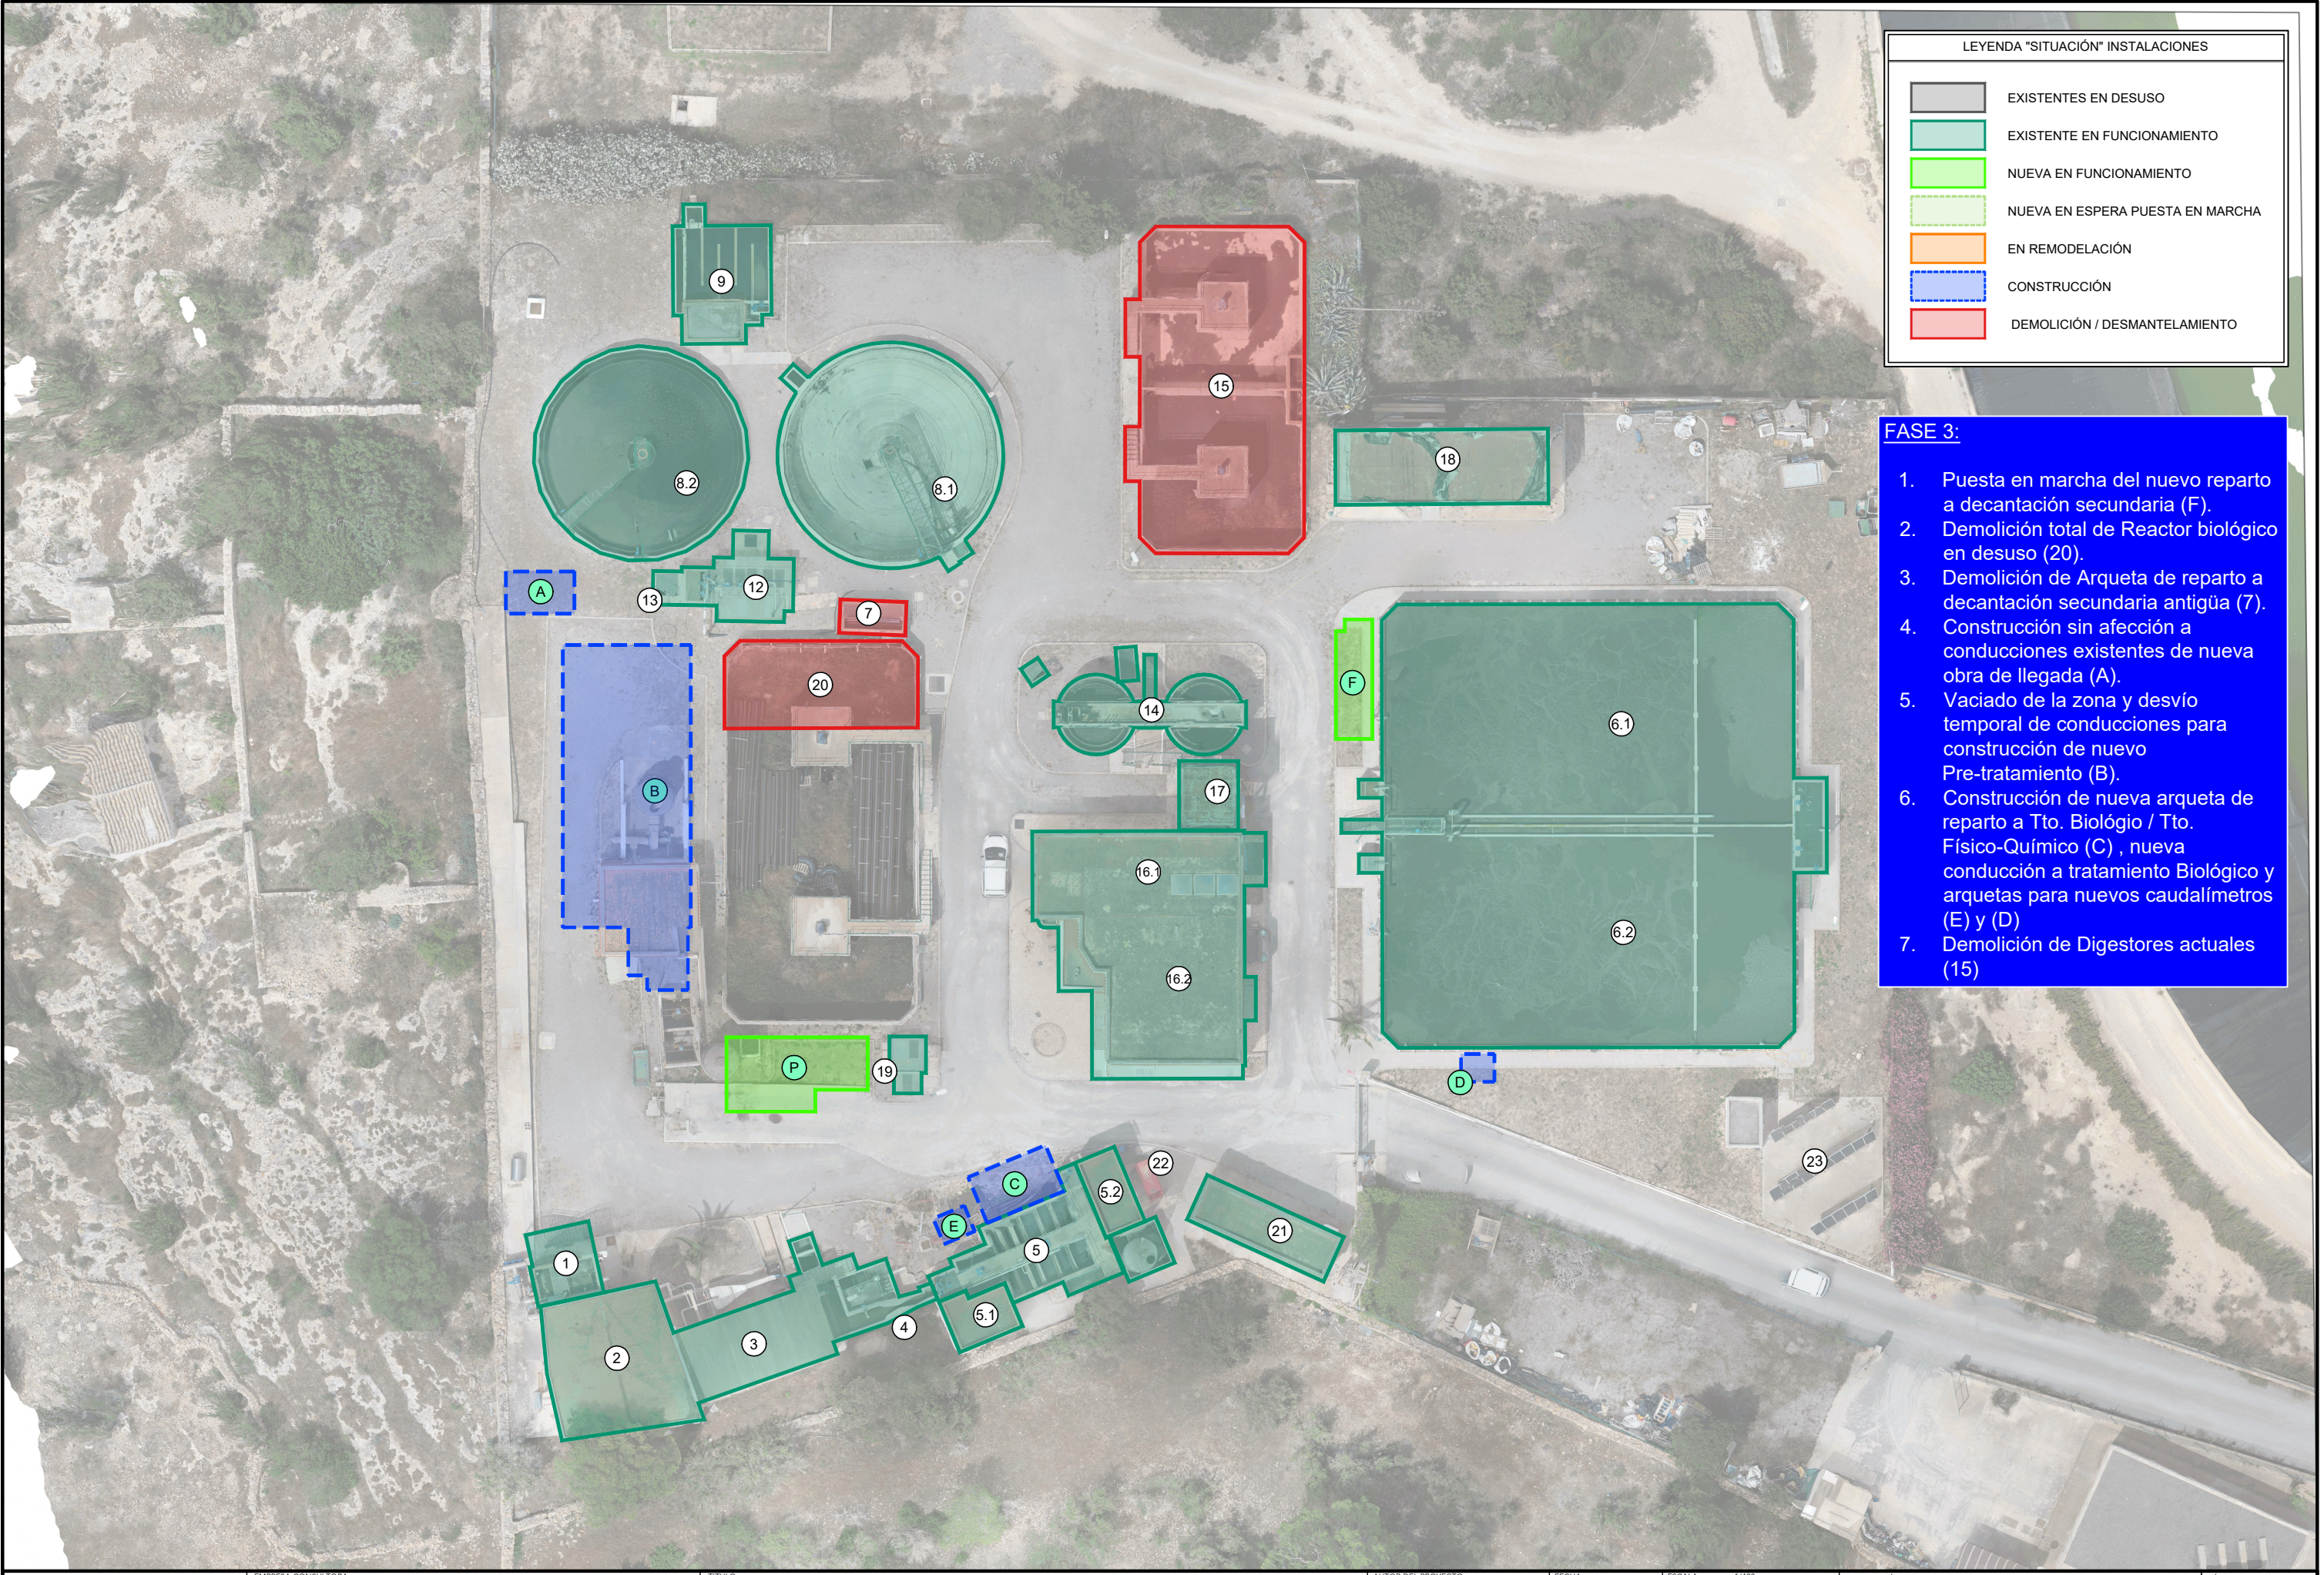

LEYENDA "SITUACIÓN" INSTALACIONES	
	EXISTENTES EN DESUSO
	EXISTENTE EN FUNCIONAMIENTO
	NUEVA EN FUNCIONAMIENTO
	NUEVA EN ESPERA PUESTA EN MARCHA
	EN REMODELACIÓN
	CONSTRUCCIÓN
	DEMOLICIÓN / DESMANTELAMIENTO

- FASE 3:**
1. Puesta en marcha del nuevo reparto a decantación secundaria (F).
 2. Demolición total de Reactor biológico en desuso (20).
 3. Demolición de Arqueta de reparto a decantación secundaria antigua (7).
 4. Construcción sin afección a conducciones existentes de nueva obra de llegada (A).
 5. Vaciado de la zona y desvío temporal de conducciones para construcción de nuevo Pre-tratamiento (B).
 6. Construcción de nueva arqueta de reparto a Tto. Biológico / Tto. Físico-Químico (C) , nueva conducción a tratamiento Biológico y arquetas para nuevos caudalímetros (E) y (D)
 7. Demolición de Digestores actuales (15)