


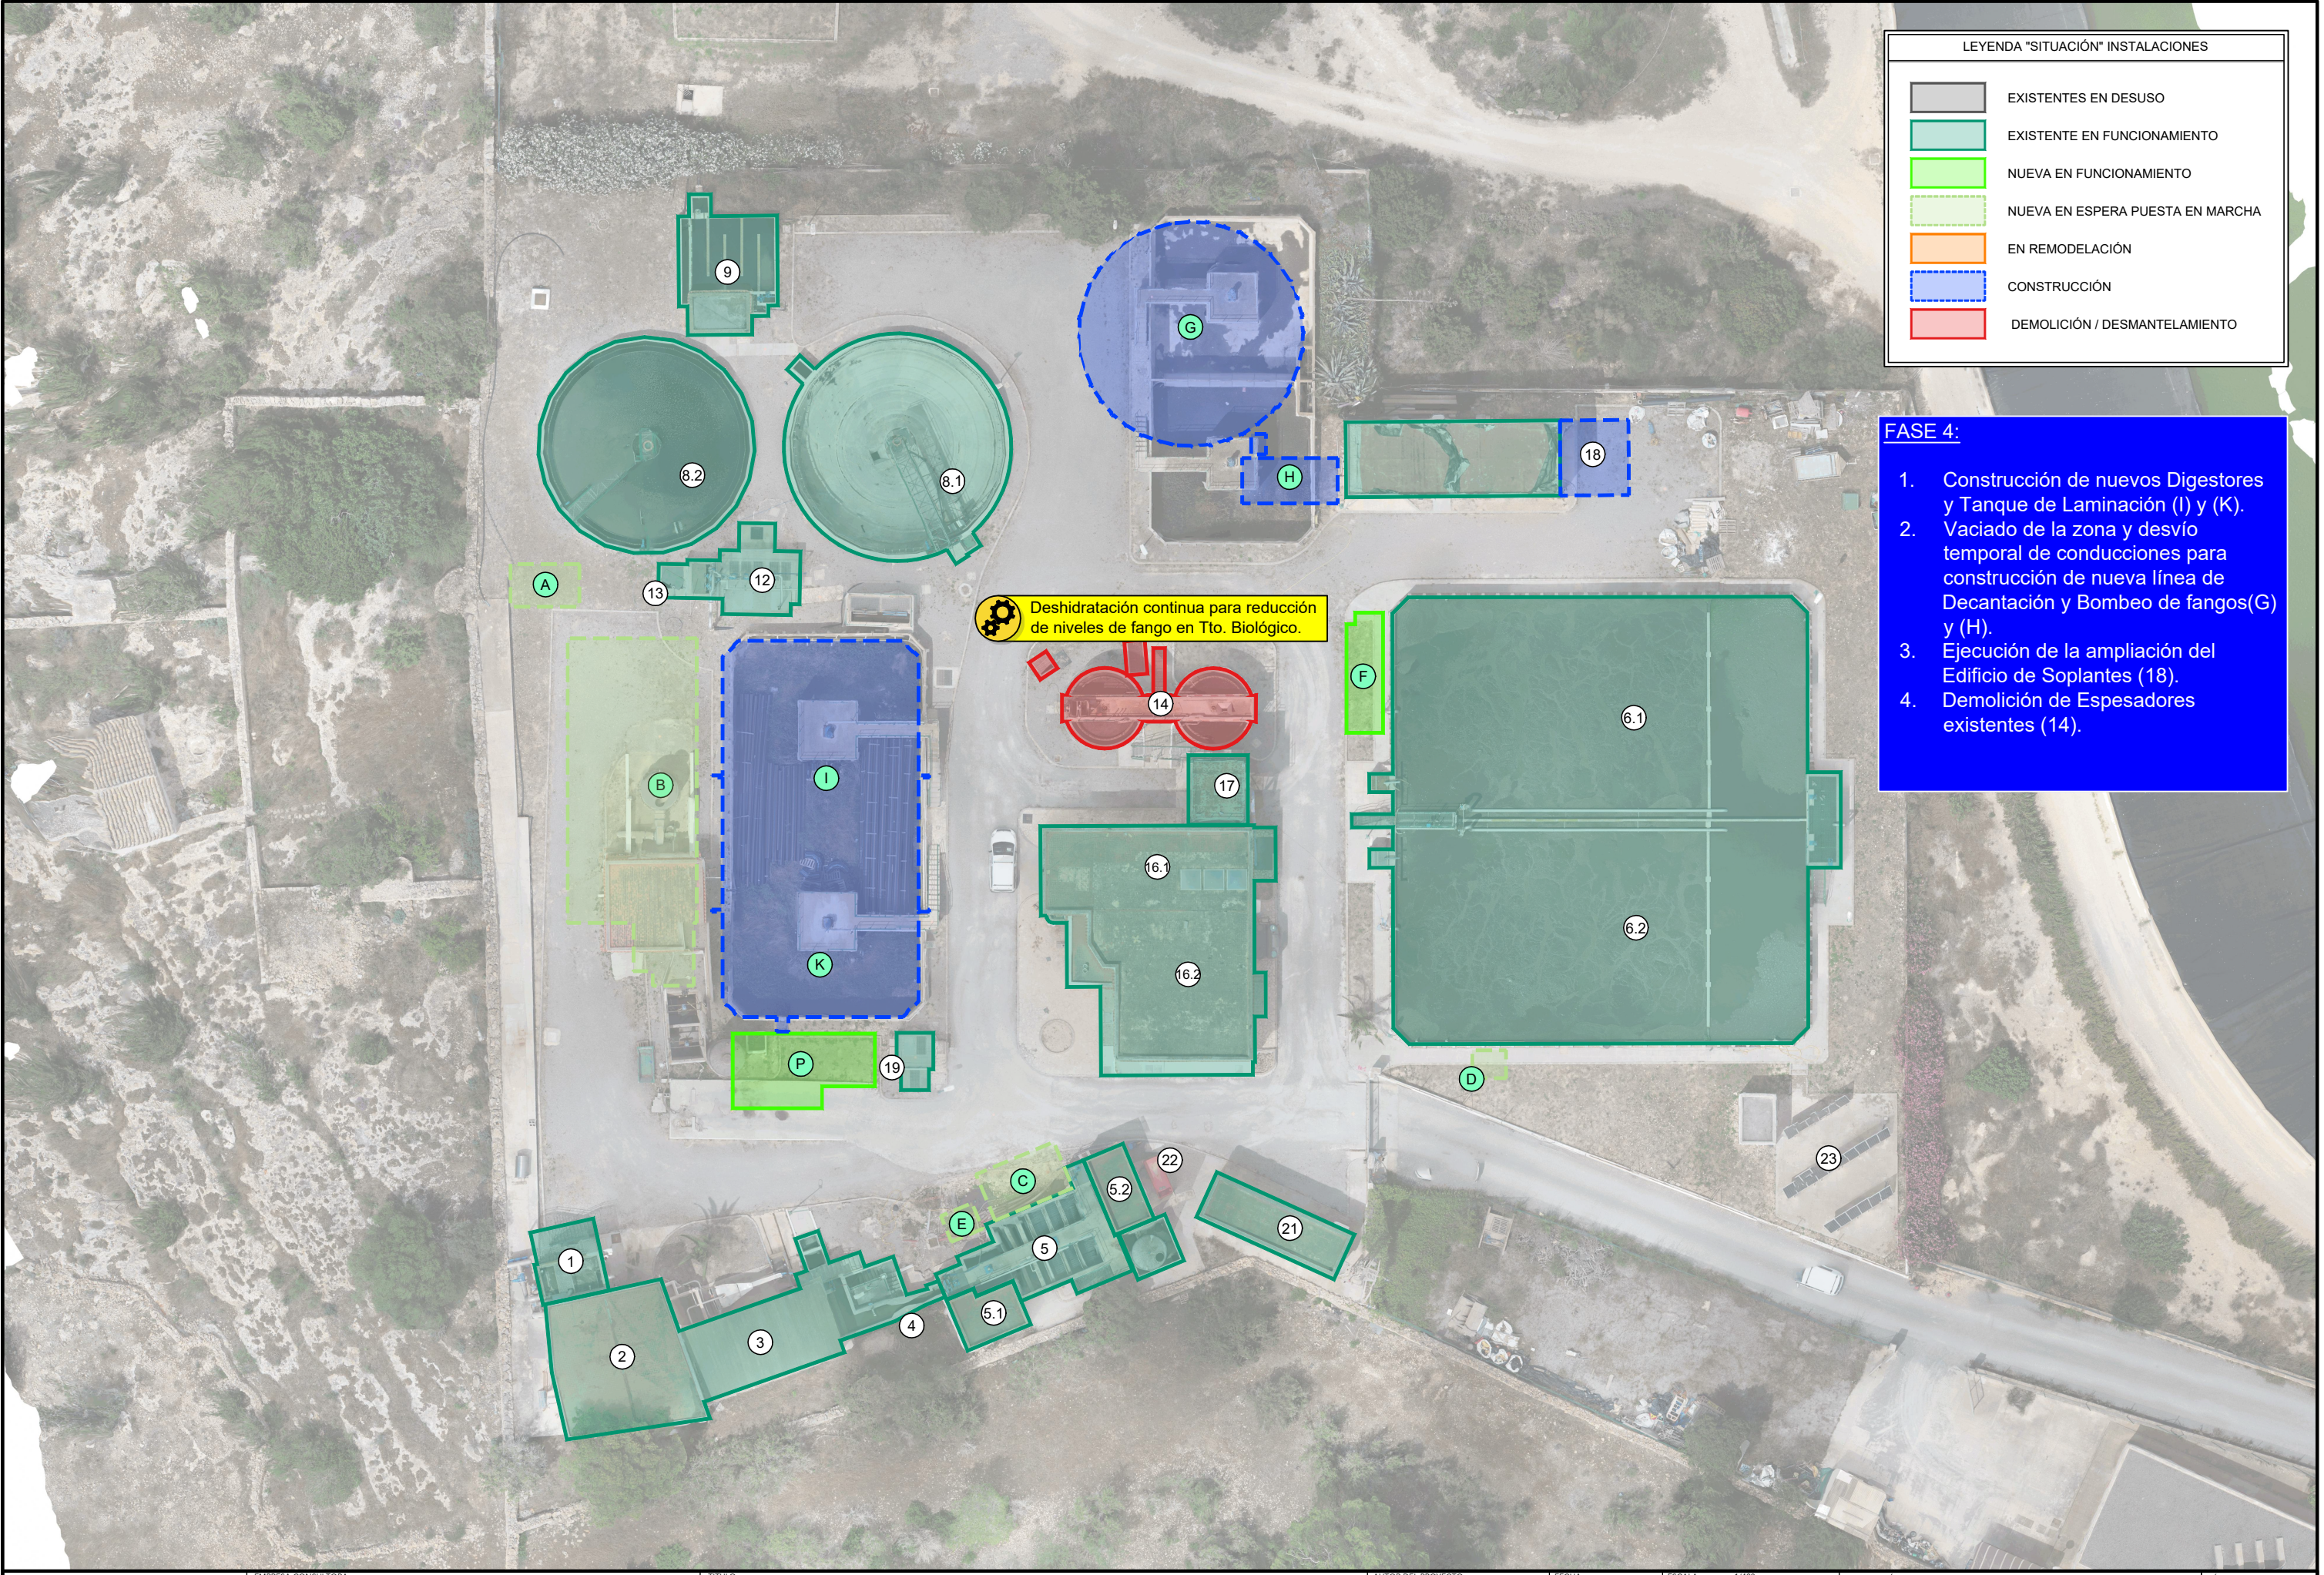

LEYENDA "SITUACIÓN" INSTALACIONES

|  |                                  |
|--|----------------------------------|
|  | EXISTENTES EN DESUSO             |
|  | EXISTENTE EN FUNCIONAMIENTO      |
|  | NUEVA EN FUNCIONAMIENTO          |
|  | NUEVA EN ESPERA PUESTA EN MARCHA |
|  | EN REMODELACIÓN                  |
|  | CONSTRUCCIÓN                     |
|  | DEMOLICIÓN / DESMANTELAMIENTO    |

FASE 4:

1.

Construcción de nuevos Digestores y Tanque de Laminación (I) y (K).

2.

Vaciado de la zona y desvío temporal de conducciones para construcción de nueva línea de Decantación y Bombeo de fangos(G) y (H).

3.

Ejecución de la ampliación del Edificio de Soplates (18).

4.

Demolición de Espesadores existentes (14).