


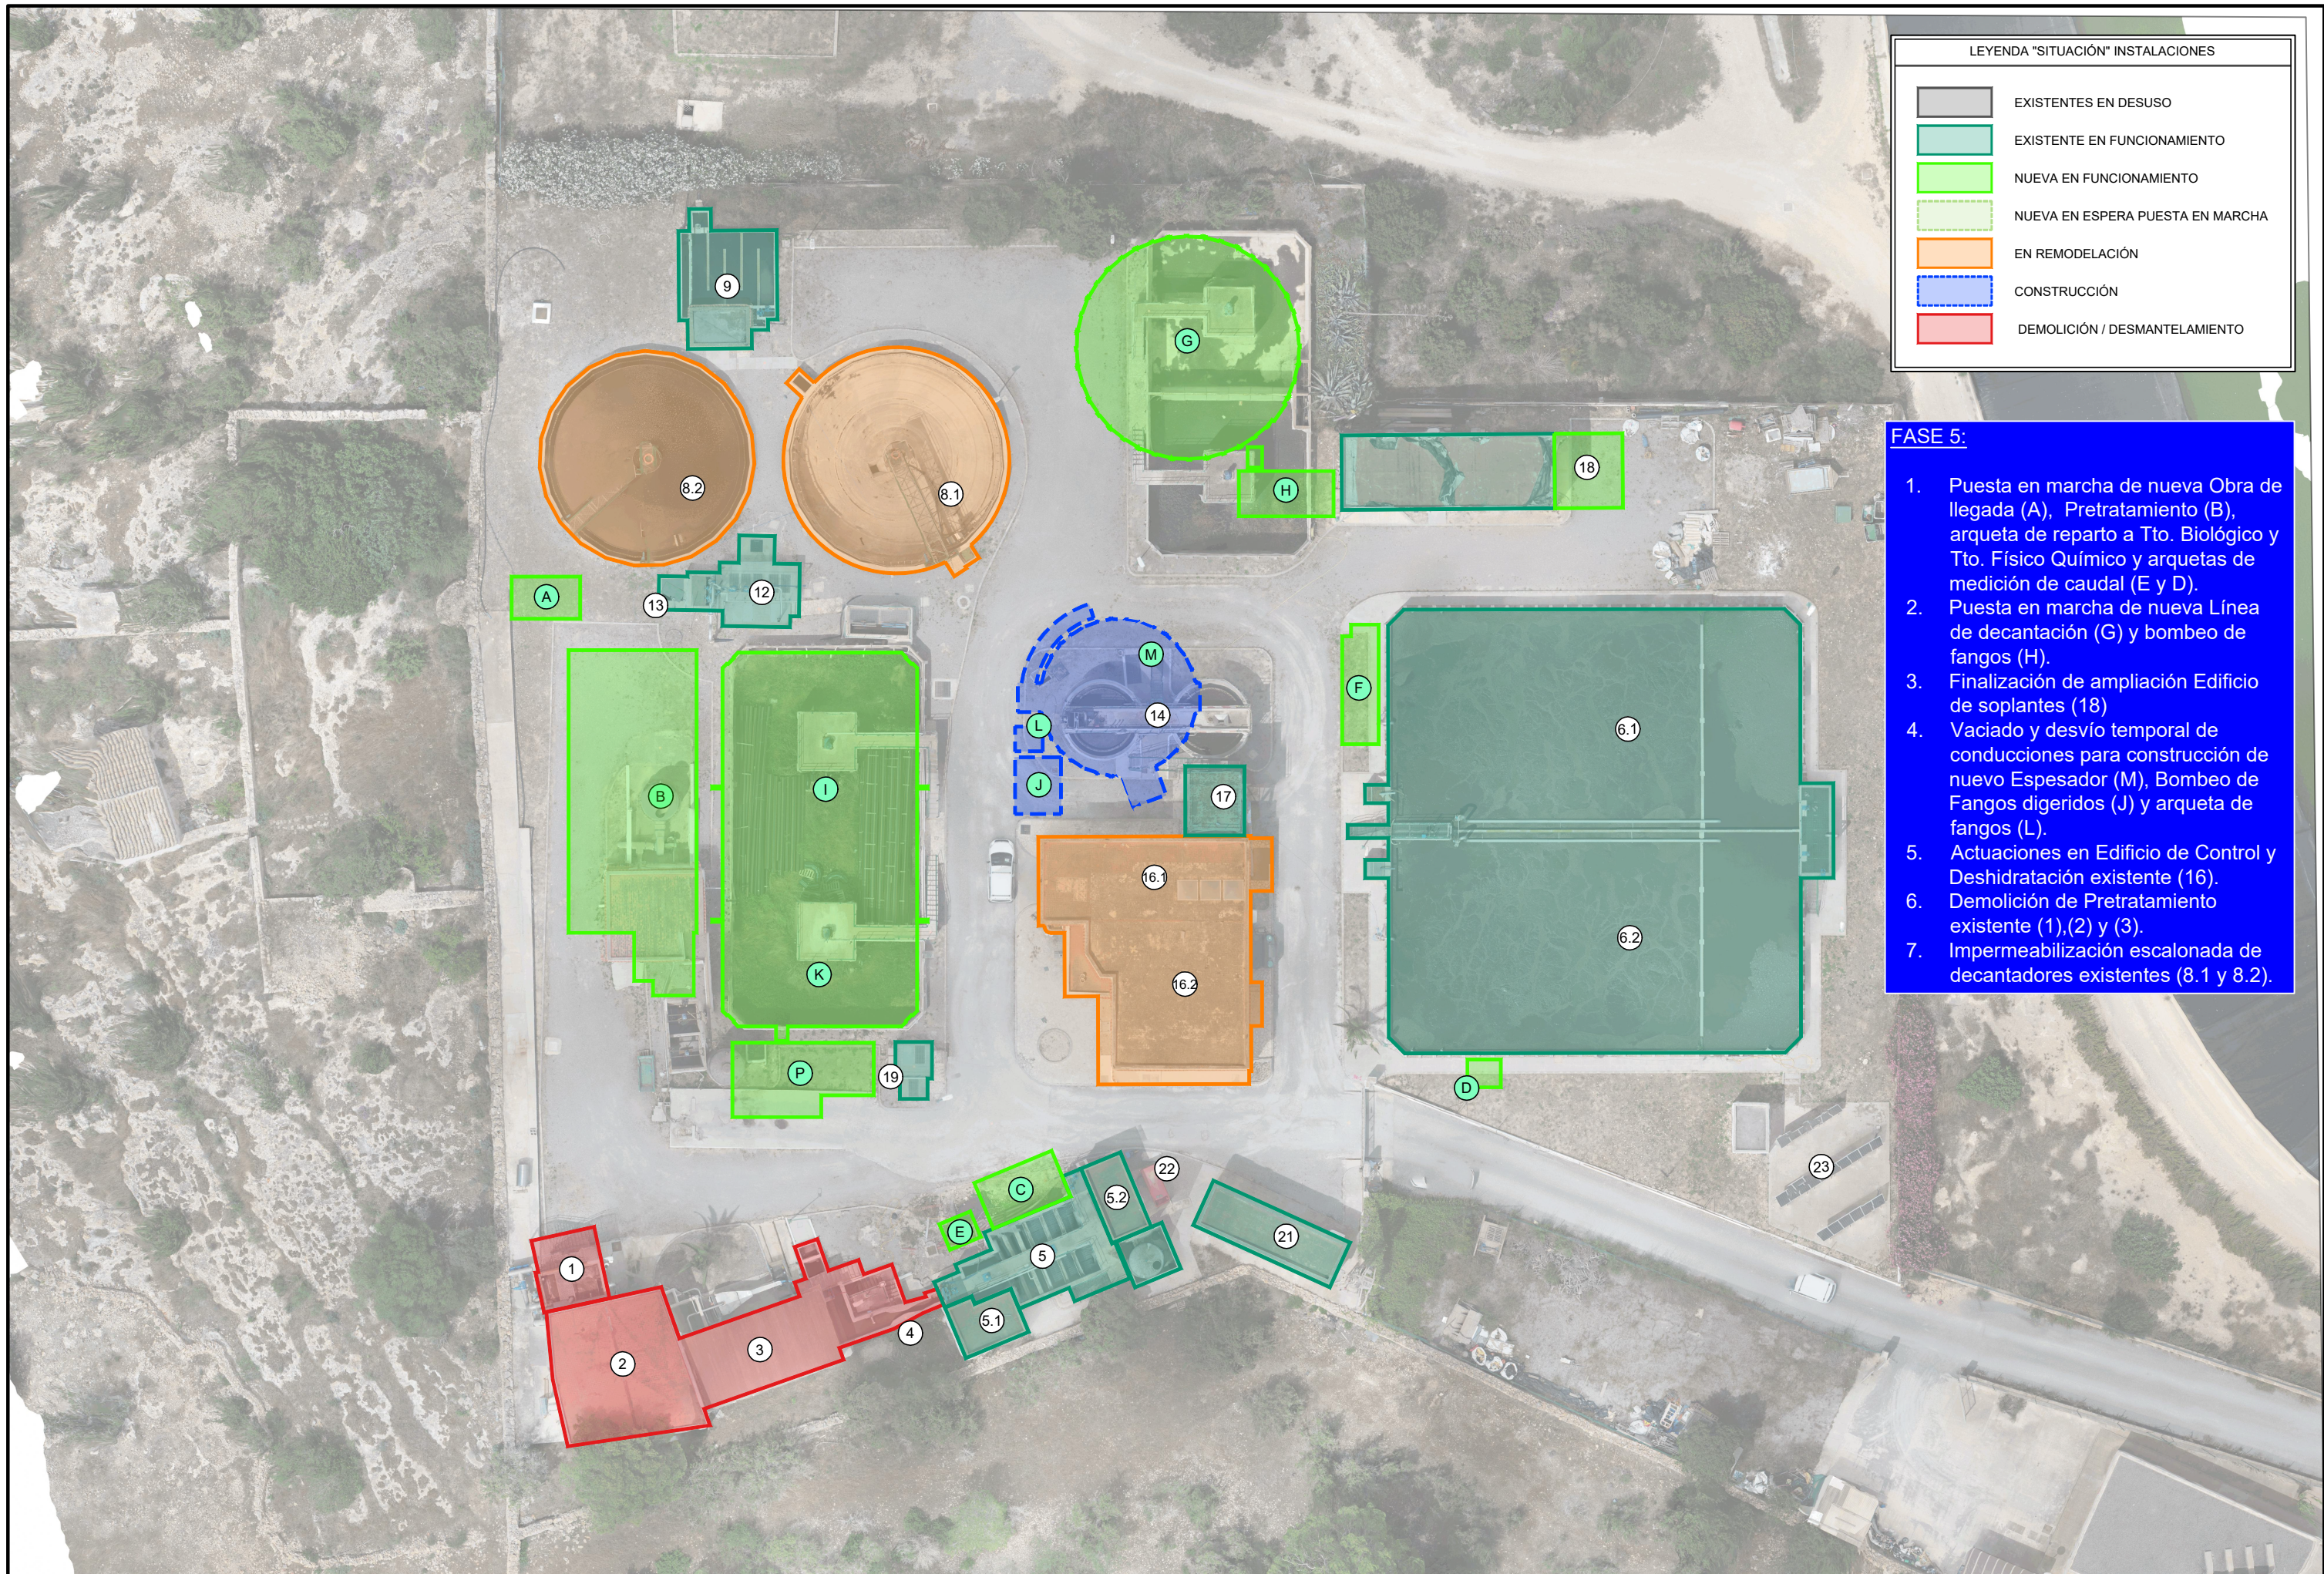

LEYENDA "SITUACIÓN" INSTALACIONES	
	EXISTENTES EN DESUSO
	EXISTENTE EN FUNCIONAMIENTO
	NUEVA EN FUNCIONAMIENTO
	NUEVA EN ESPERA PUESTA EN MARCHA
	EN REMODELACIÓN
	CONSTRUCCIÓN
	DEMOLICIÓN / DESMANTELAMIENTO

- FASE 5:**
1. Puesta en marcha de nueva Obra de llegada (A), Pretratamiento (B), arqueta de reparto a Tto. Biológico y Tto. Físico Químico y arquetas de medición de caudal (E y D).
 2. Puesta en marcha de nueva Línea de decantación (G) y bombeo de fangos (H).
 3. Finalización de ampliación Edificio de soplantes (18)
 4. Vaciado y desvío temporal de conducciones para construcción de nuevo Espesador (M), Bombeo de Fangos digeridos (J) y arqueta de fangos (L).
 5. Actuaciones en Edificio de Control y Deshidratación existente (16).
 6. Demolición de Pretratamiento existente (1),(2) y (3).
 7. Impermeabilización escalonada de decantadores existentes (8.1 y 8.2).