


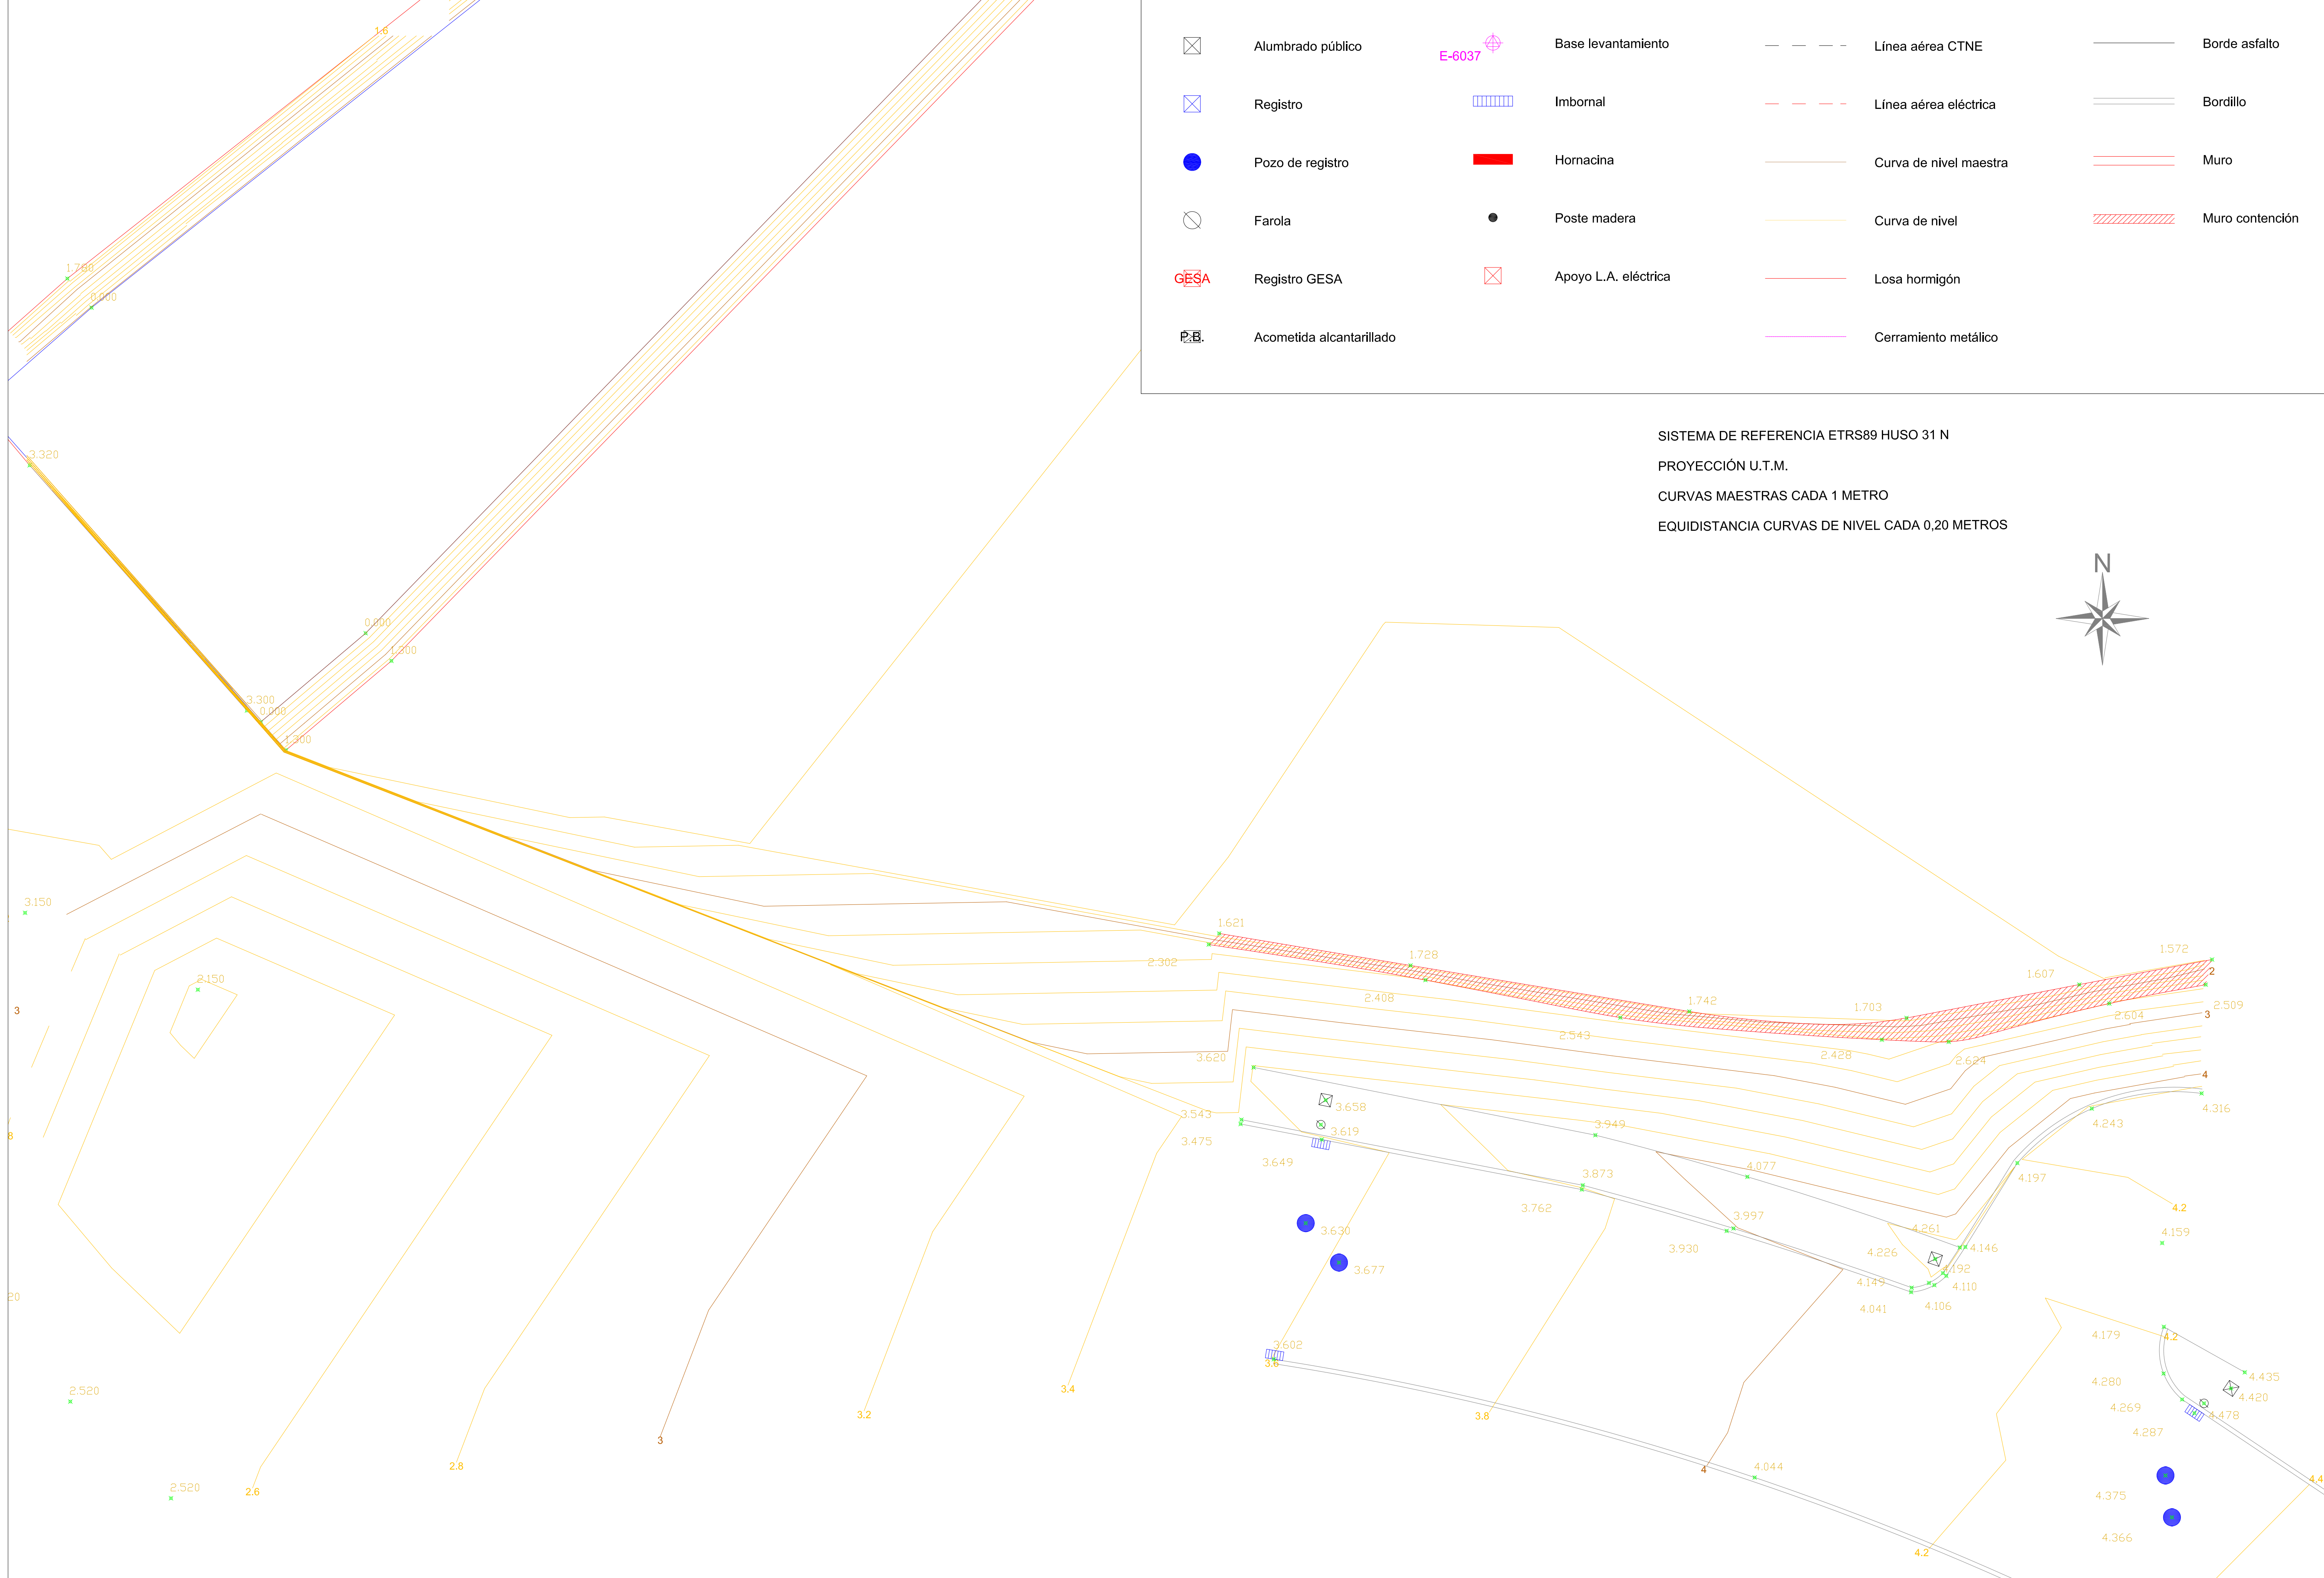

	Alumbrado público		Base levantamiento		Línea aérea CTNE		Borde asfalto
	Registro		Imbornal		Línea aérea eléctrica		Bordillo
	Pozo de registro		Hornacina		Curva de nivel maestra		Muro
	Farola		Poste madera		Curva de nivel		Muro contención
	Registro GESA		Apoyo L.A. eléctrica		Losa hormigón		
	Acometida alcantarillado				Cerramiento metálico		

SISTEMA DE REFERENCIA ETRS89 HUSO 31 N
PROYECCIÓN U.T.M.
CURVAS MAESTRAS CADA 1 METRO
EQUIDISTANCIA CURVAS DE NIVEL CADA 0,20 METROS

