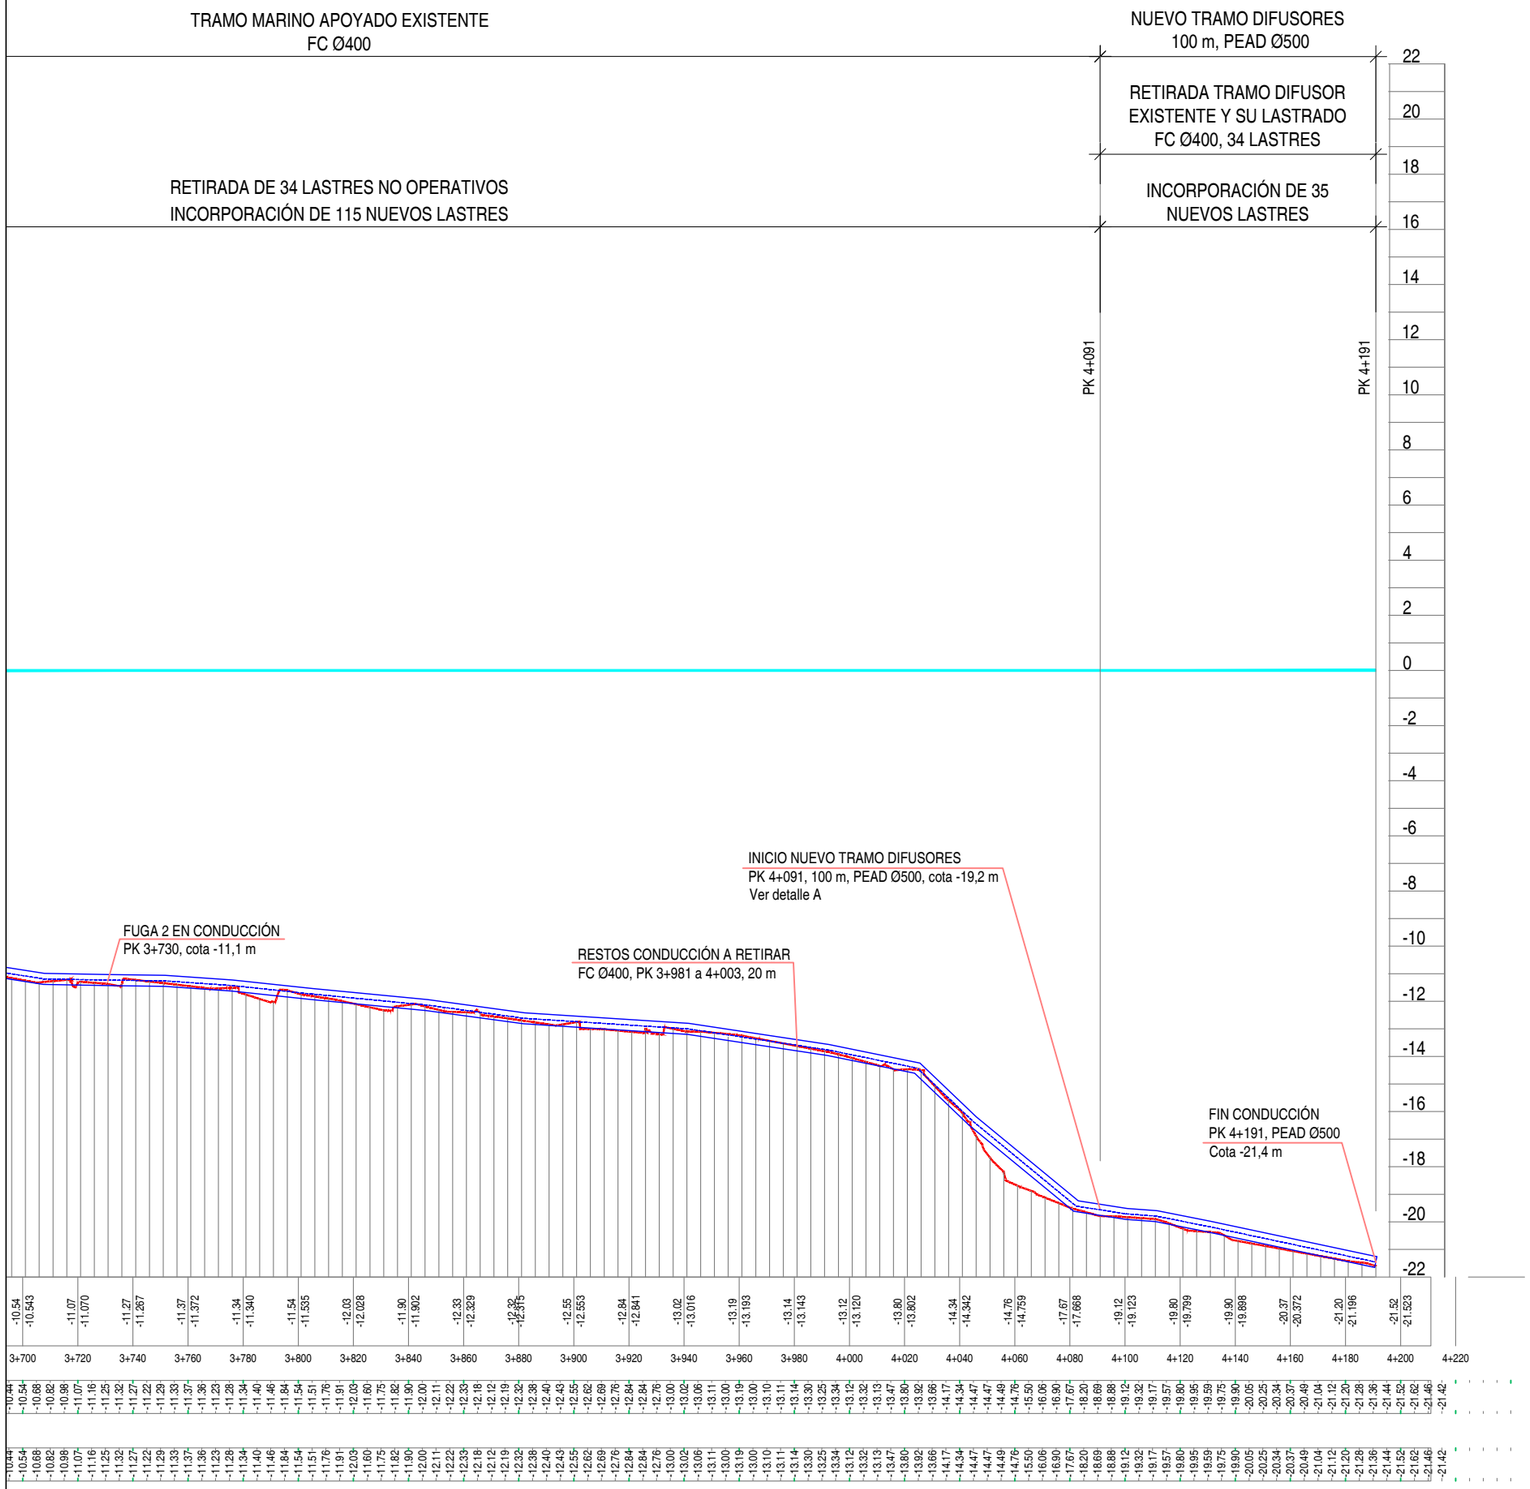

NOTA: LA ESCALA VERTICAL DE ESTE PLANO ES MAYOR QUE LA HORIZONTAL PARA SU MEJOR COMPRENSIÓN, POR LO QUE LAS PROPORCIONES EN ALTURA ESTÁN MODIFICADAS

Promotor: **GOVERN DE LES ILLES BALEARS** Agència Balear de l'Aigua i la Qualitat Ambiental (ABAQUA)	Autor del Proyecto: Roger Torregrosa Llorens, ICCP, nº 32.091	Situación: La Savina, Formentera	Título del Proyecto: PROYECTO REFUNDIDO DE ADECUACIÓN Y LEGALIZACIÓN DEL EMISARIO SUBMARINO DE LA EDAR DE FORMENTERA	Título del Plano: ESTADO FUTURO. PERFIL LONGITUDINAL EMISARIO TRAMO MARINO 2	Escala: S/E	Clave: Documento 2. Planos Fecha: MAYO 2023	Núm. Plano: 07 Núm. Hoja: 2 DE 2